


UWAGI:

- 1) Ogrodzenie szkoły:
H= 173 cm (razem z cokolem),
dł. całkowita= 414 m.
- 2) Panel Nylofor 3D, 153x250 cm.
- 3) Słupki EL.
- 4) Cokół, h=20 cm nad poziomem ziemi.
- 5) Uskok w ogrodzeniu- max co 10 cm na przęsło (panel).

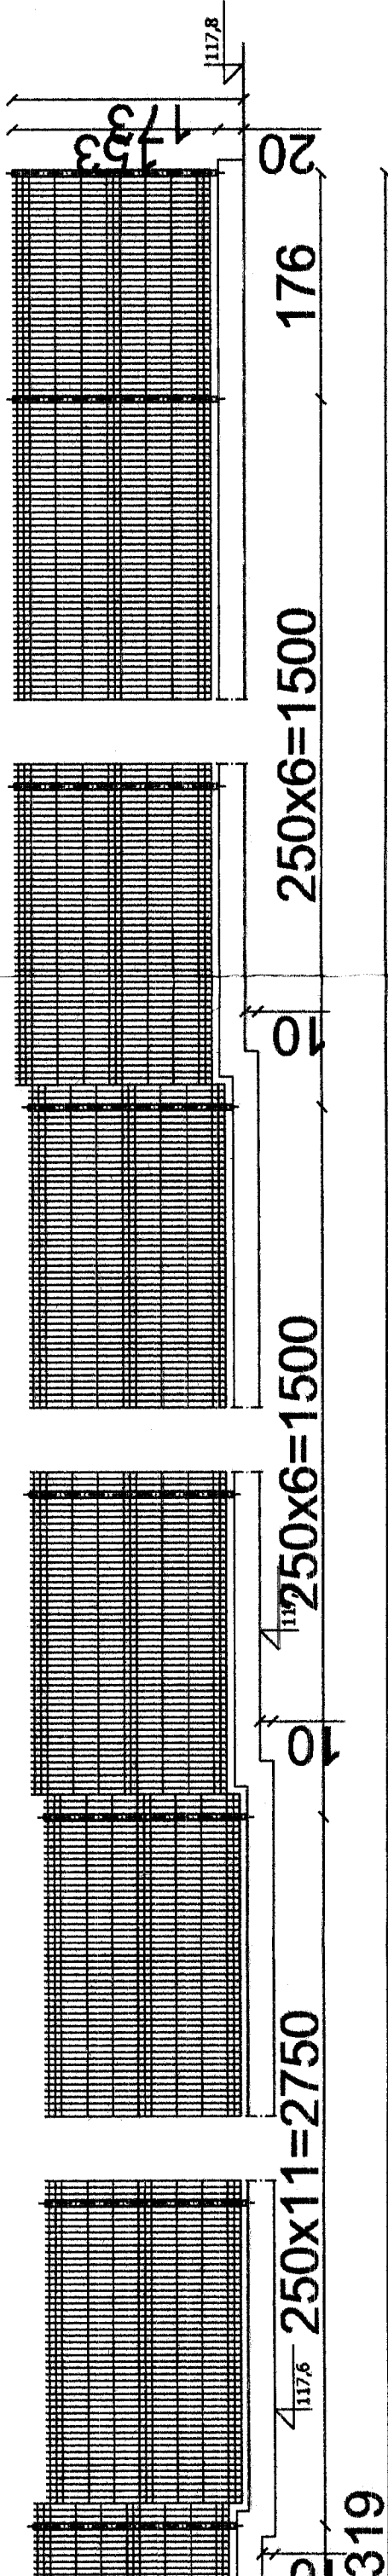

OGRODZENIE SZKOŁY skala 1:50

	PROJEKT ZAGOSPODAROWANIA TERENU PRZY GMINNYM ZESPOLE SZKÓŁ W PISZU			
	NAZW. RYS. AUTOR	Ogrodzenie szkoły Imię Nazwisko Inż. Romuald Muszyński		
		mgr inż. arch. Magdalena Muszyńska		
		mgr inż. arch. Joanna Jarmoz		
DATA 2005	BRANŻA P.T.	skala 1:50	NR. UMOWY	NR. RYS. 1