




skala 1:500

PROJEKT ZAGOSPODAROWANIA TERENU

OBIEKT: Budynek mieszkalny wielorodzinny
INWESTOR: Gmina Pisz ul. Gizewiusza
ADRES: Borki Dz.nr. 14/111

LEGENDA:

- 1 - przbudowywany budynek mieszkalny
- 2 - projektowany budynek gospodarczy nr.1
- 3 - projektowany budynek gospodarczy nr.2
- 4 - główne wejście do budynku mieszkalnego
- 5 - wejście do niskiego parteru
- 6 - wejście do budynków gospodarczych
- 7 - elementy istniejącego budynku do wyburzenia

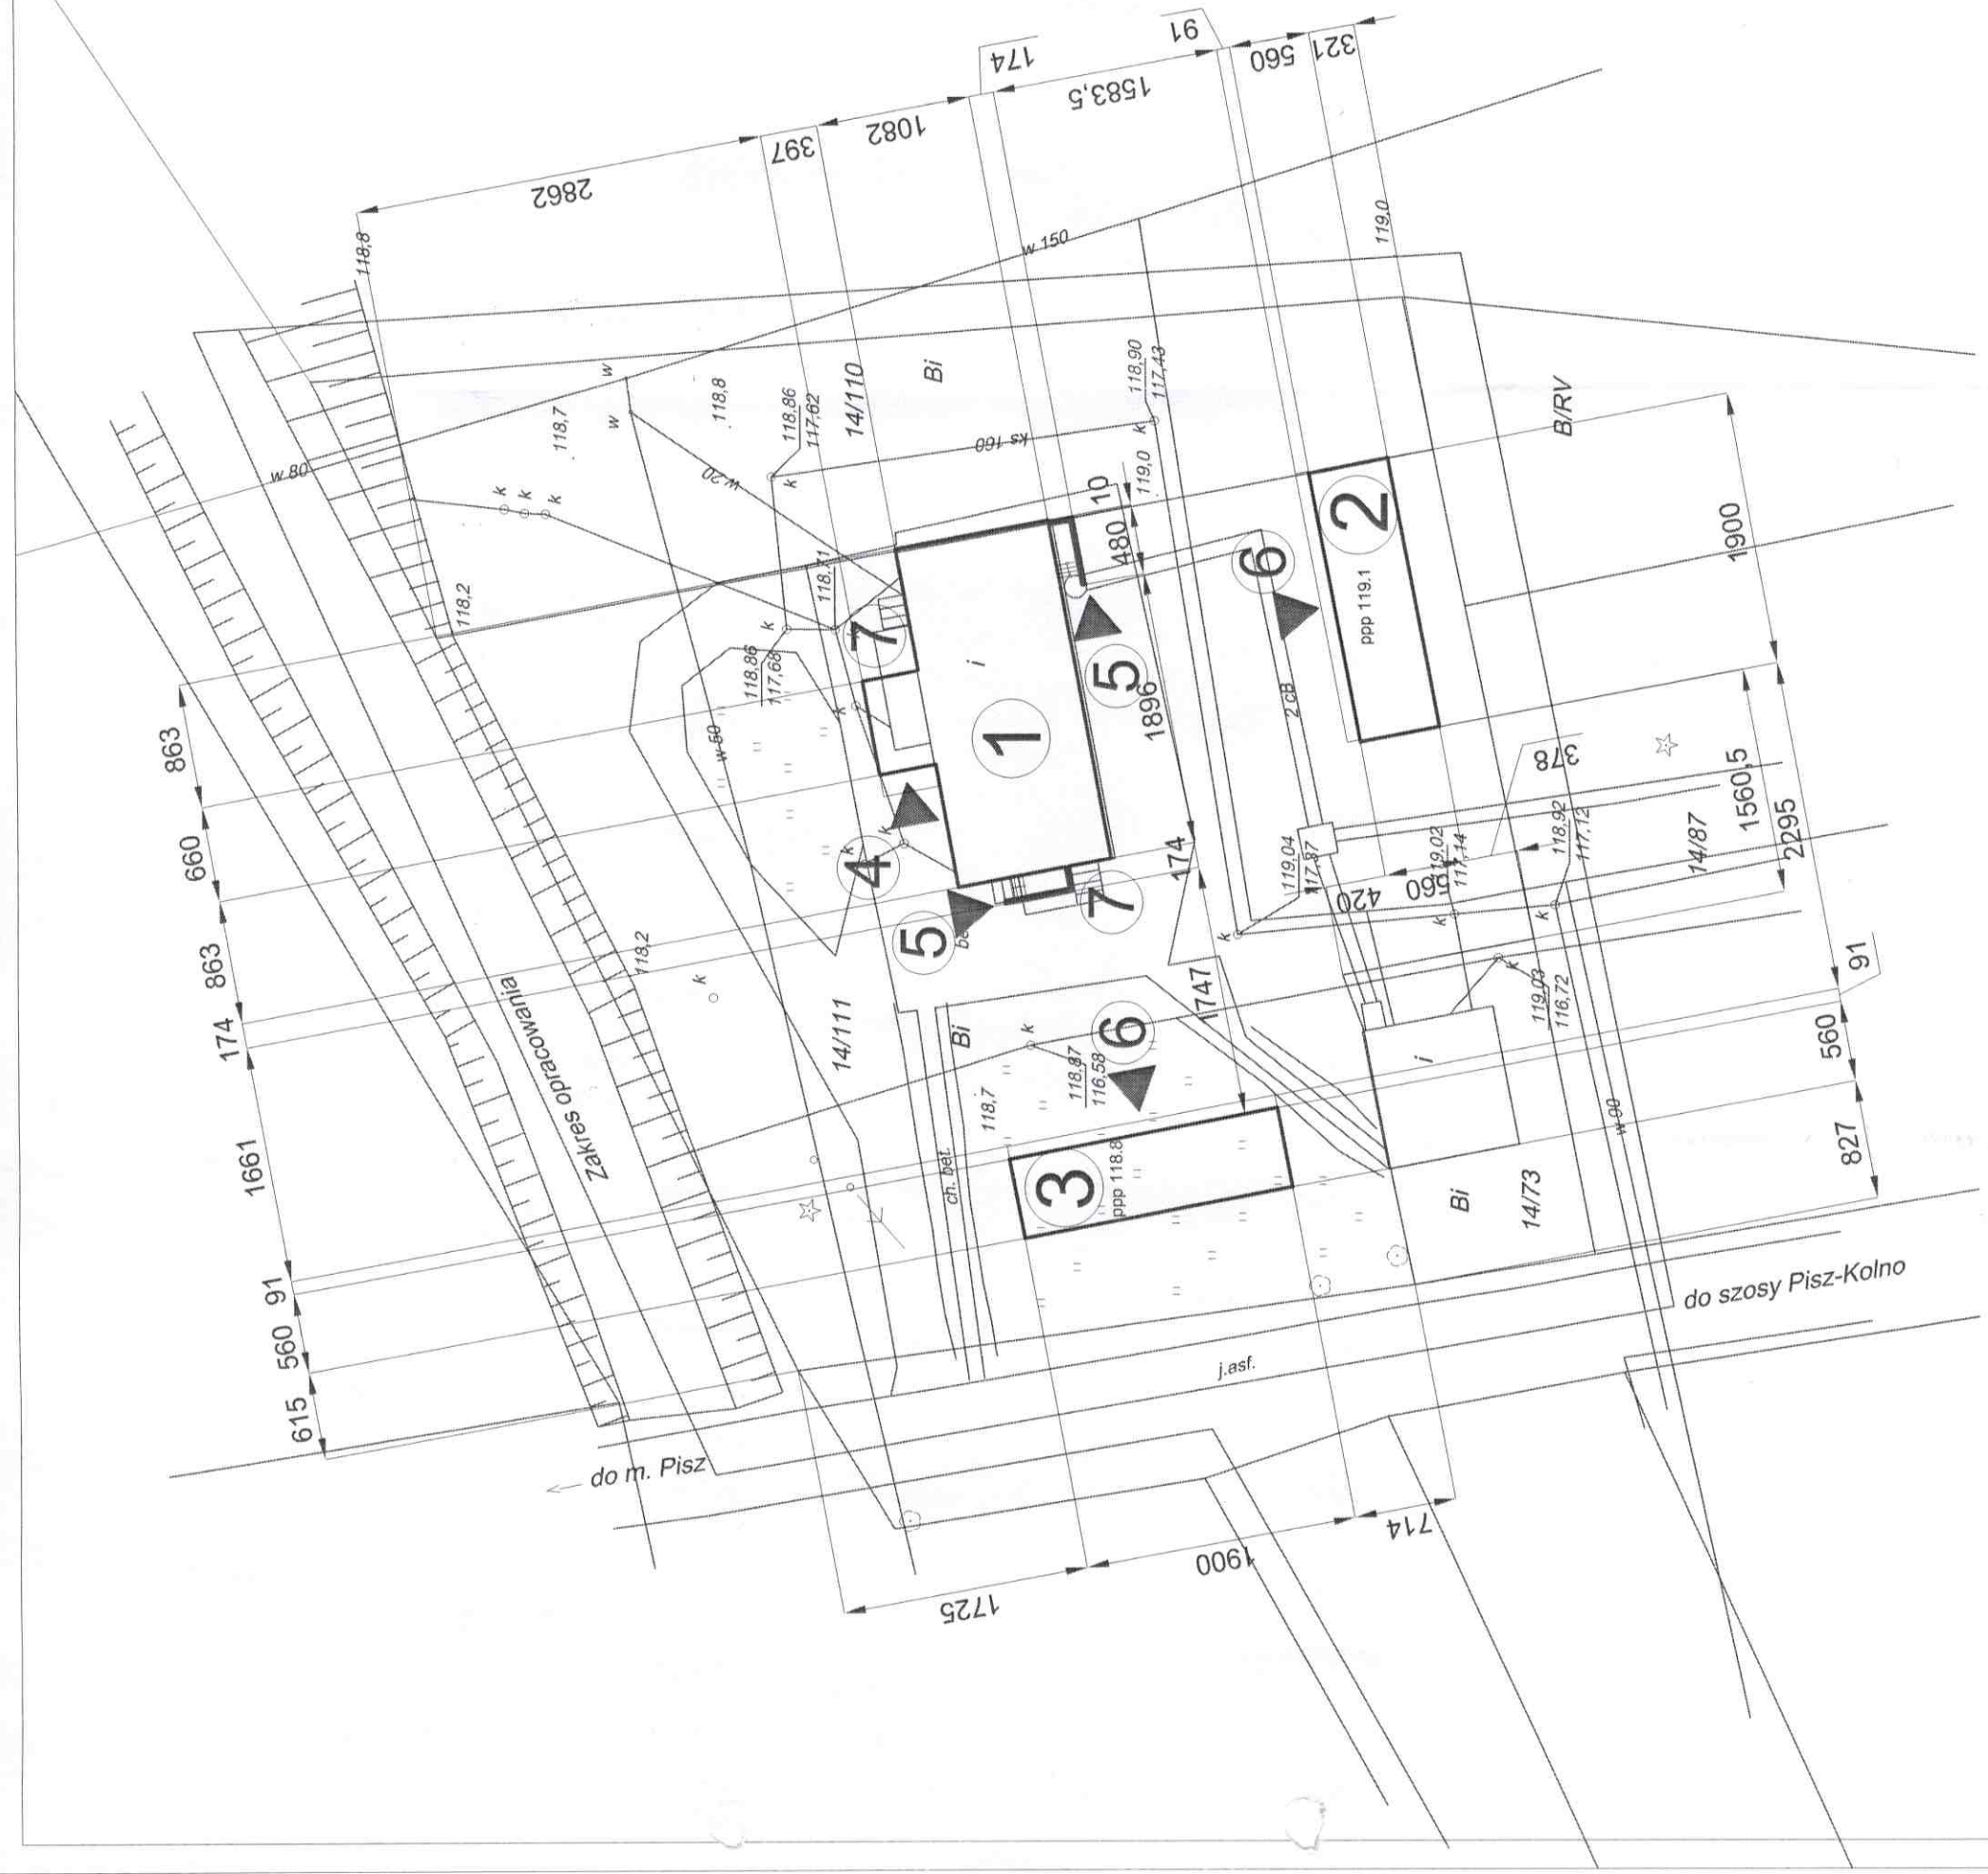

	ROZBUDOWA I NADBUDOWA BUDYNKU ORAZ ZMIANA SPOSOBU UŻYTKOWANIA BUDYNKU MIESZKALNO-USŁUGOWEGO NA BUDYNEK MIESZKALNY WIELORODZINNY Z PRZEZNACZENIEM NA LOKALE SOCJALNE BORKI DZ. NR 14/111				
	NAZW.RYS.	PROJEKT ZAGOSPODAROWANIA TERENU			
	AUTOR	Imię Nazwisko	Nr. ppr.		
		inż. Romuald Muszyński	Bz. 170		
SPRAWDZIŁ		mgr inż. arch. Magdalena Muszyńska	PO 441		
	DATA 2007	BRANŻA P.T.	skala 1:500	NR. UMOWY	NR. RYS. 1