


1

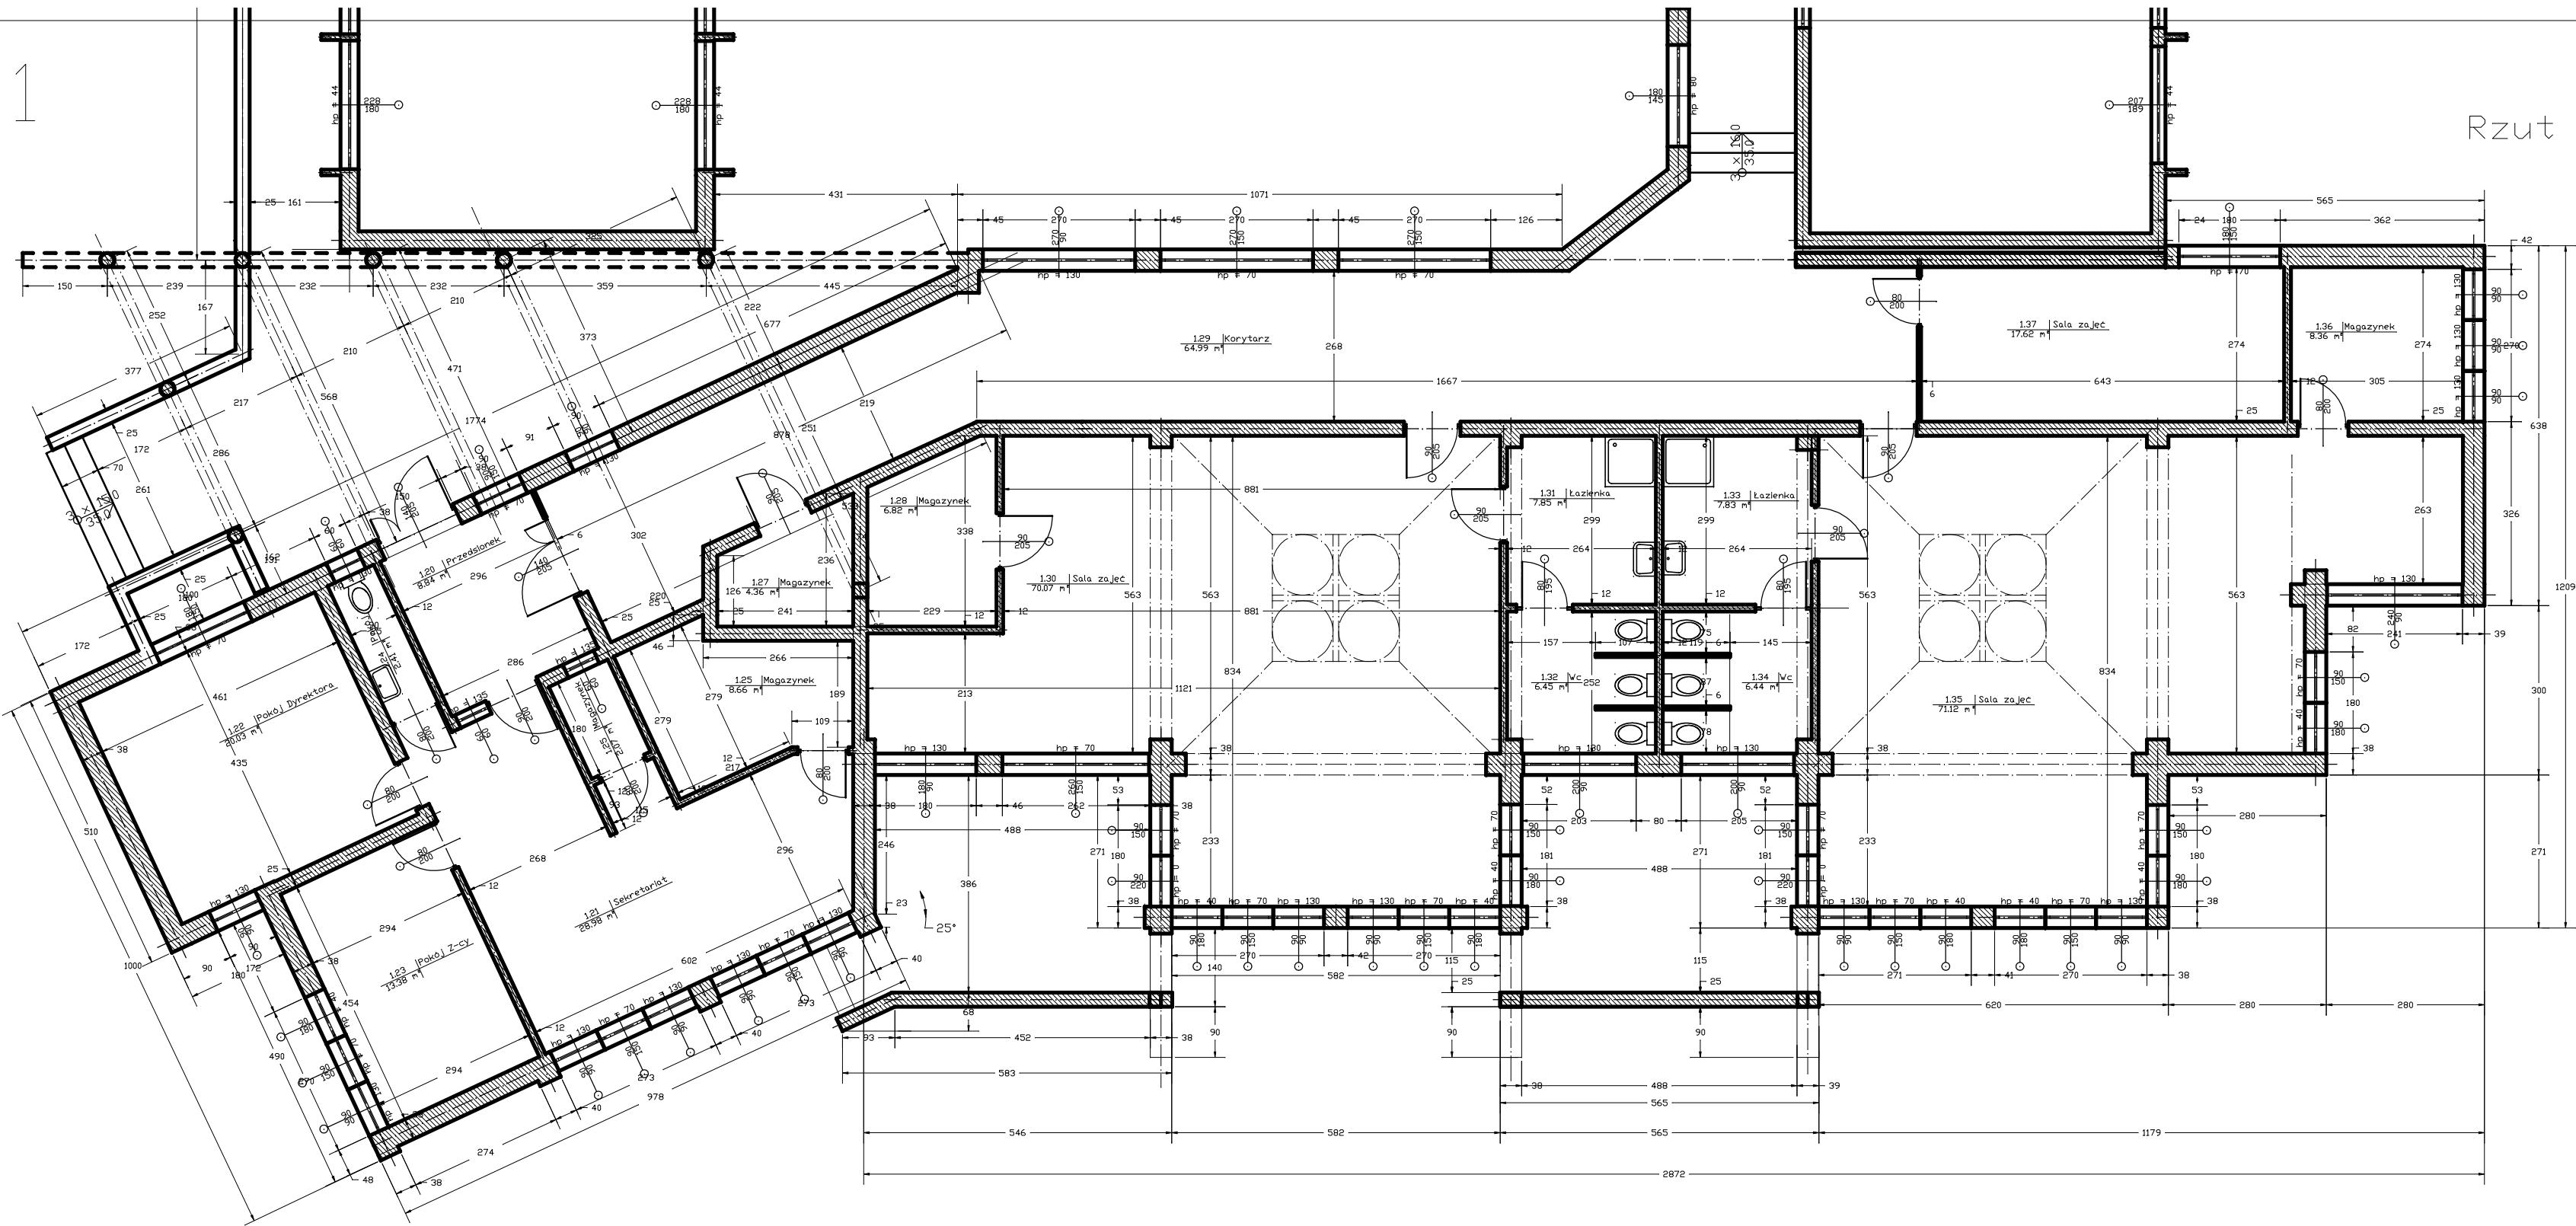

Rzut przyziemia -inwentaryzacja

Skala 1 : 50

Projektant mgr inż. arch. Małgorzata Borak	
12-2000 Plac ul. Żurawia 9	
Ogólna Plac	
12-2000 Plac ul. Żurawia 9	
Tytuł Restauracja i remont budynku przy ul. Żurawia 9	
12-2000 Plac ul. Żurawia 9 Projektowanie nr.1	
Rzut parteru	
Data 2006-10-28	
Skala 1 : 50	