



BELKA ŻELBETOWA UZ-1 szt. 2

1:25

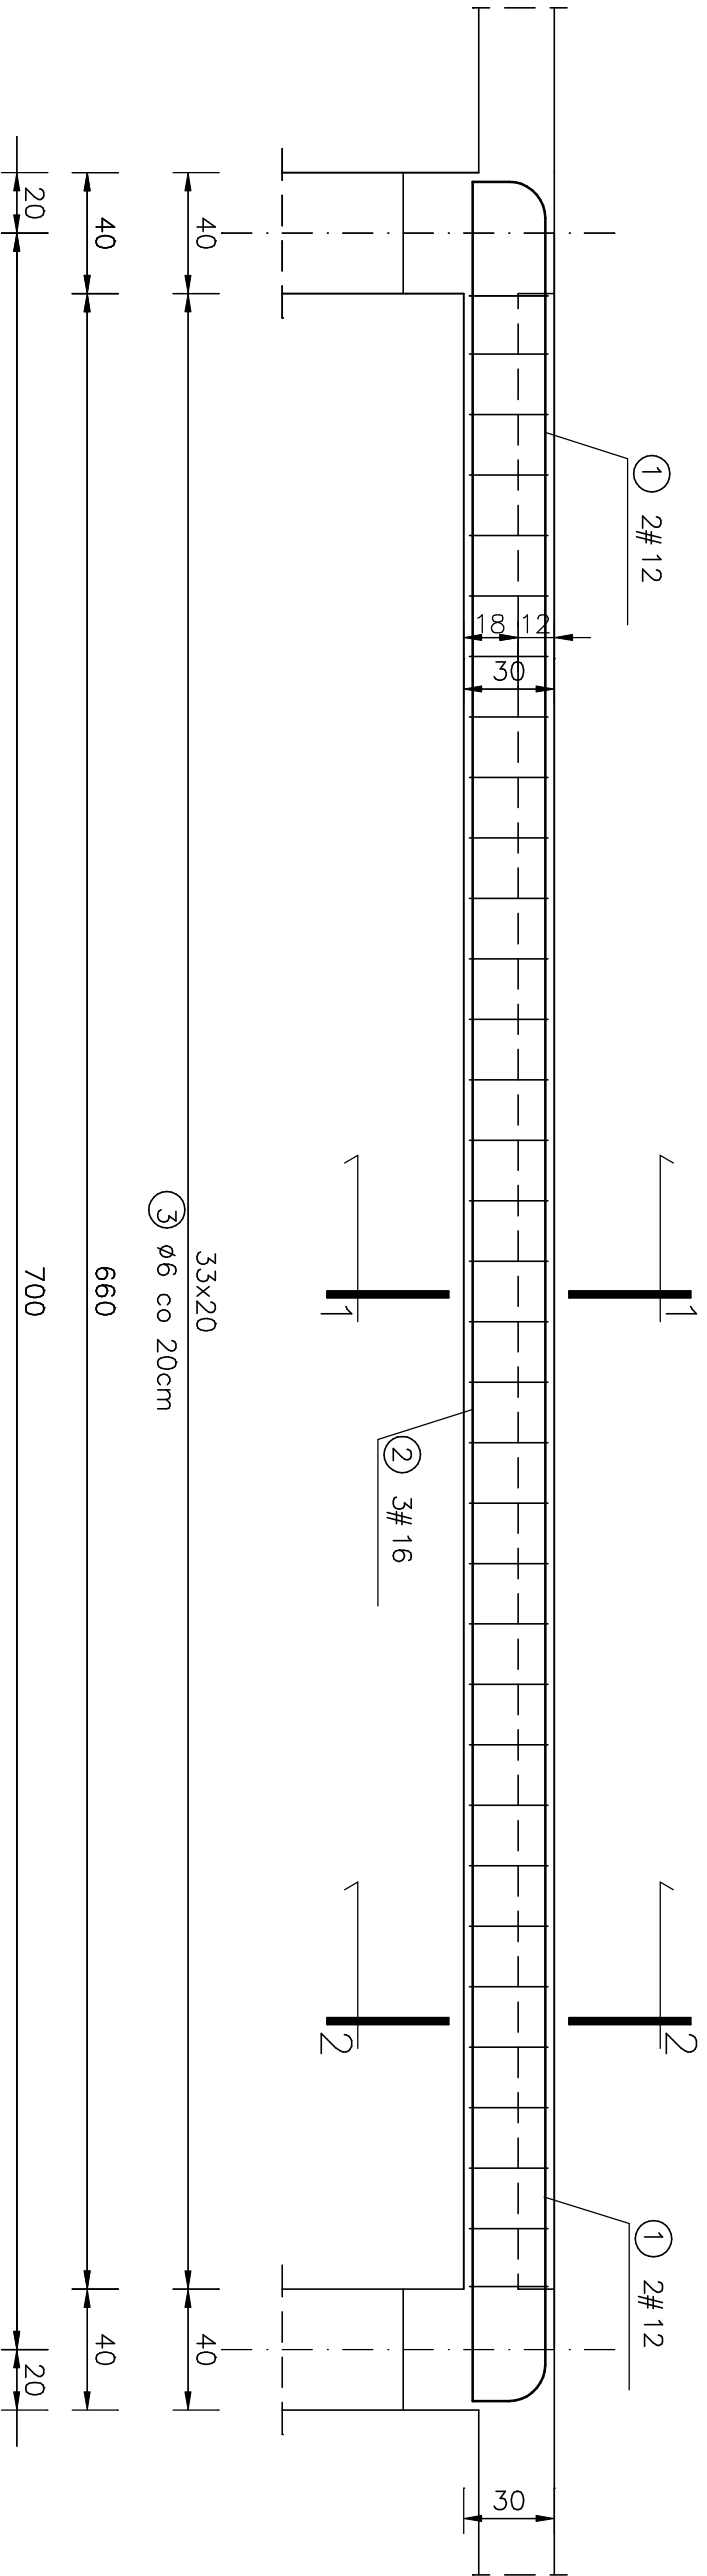


NR	Średnica [mm]		Długość [cm]	Ilość [szt.]	Długość całkowita [m]		
	Ø	#			St0S	34GS	
1		12	772	2			15.44
2		16	734	3			22.02
3	6		104	34	35.36		
DŁUGOŚĆ OGÓŁEM [m]					35.36	15.44	22.02
MASA JEDNOSTKOWA [kg/m]					0.222	0.888	1.578
MASA OGÓŁEM [kg]					7.85	13.71	34.75
MASA RAZEM [kg]					7.85	48.46	
MASA DLA 2 szt. [kg]					15.7	96.92	


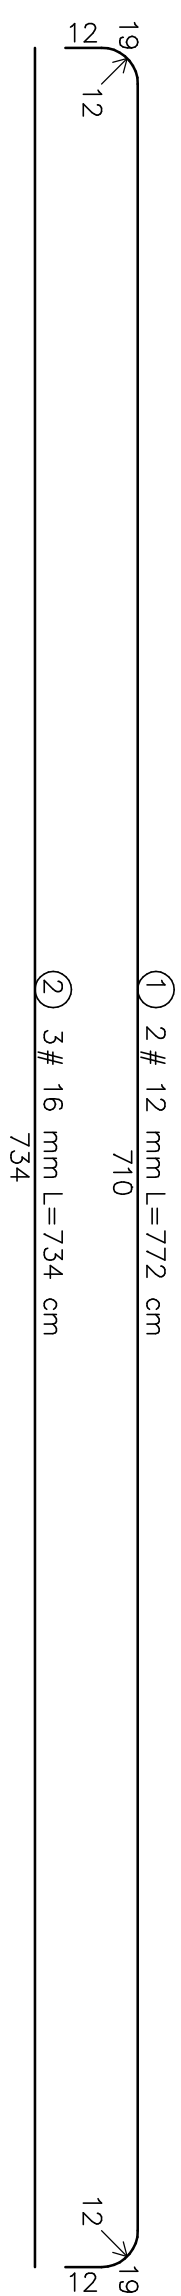


BETON KONSTRUKCYJNY B25
STAL ZBROJENIOWA 34GS, St0S

PRZEKRÓJ 1-1
1:25

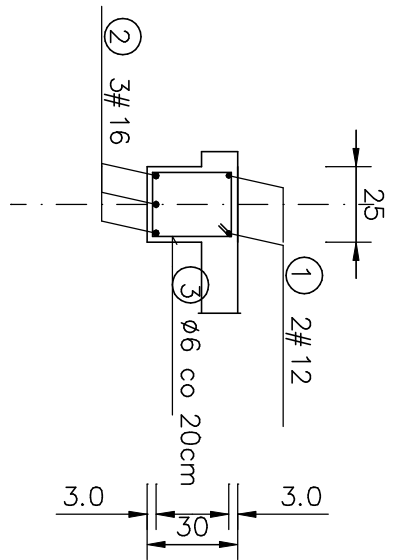

PRZEKRÓJ 2-2
1:25

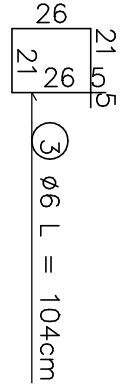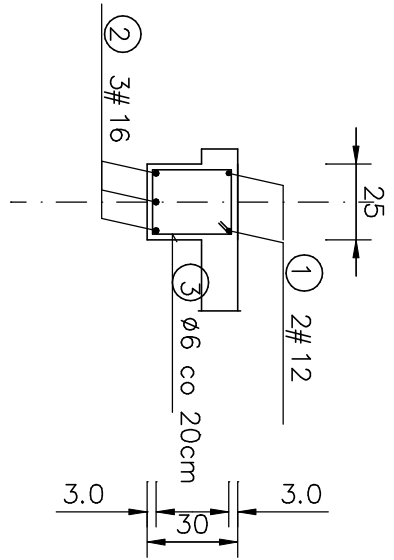

PROEKO				Przebudowa z rozbudową oczyszczalni ścieków w Piszu – Komory nityfikacji			
BIURO PROJEKTOWO – BADCZE S.C. 15-668 BIAŁYSTOK ul. Upolna 2/2				Treść rysunku: Belka UZ-1			
Opracował:	mgr inż. Stanisław Troško nr upr. Bk/102/79		23.02.09	stadium: proj. wyk.	Nr umowy: U-		
Współpraca:	mgr inż. Anna Korolczuk		23.02.09		Skala 1:25	Nr rys.	
Sprawdzący:	inż. Jerzy Juchniuk nr upr. Bk 179/82		23.02.09				