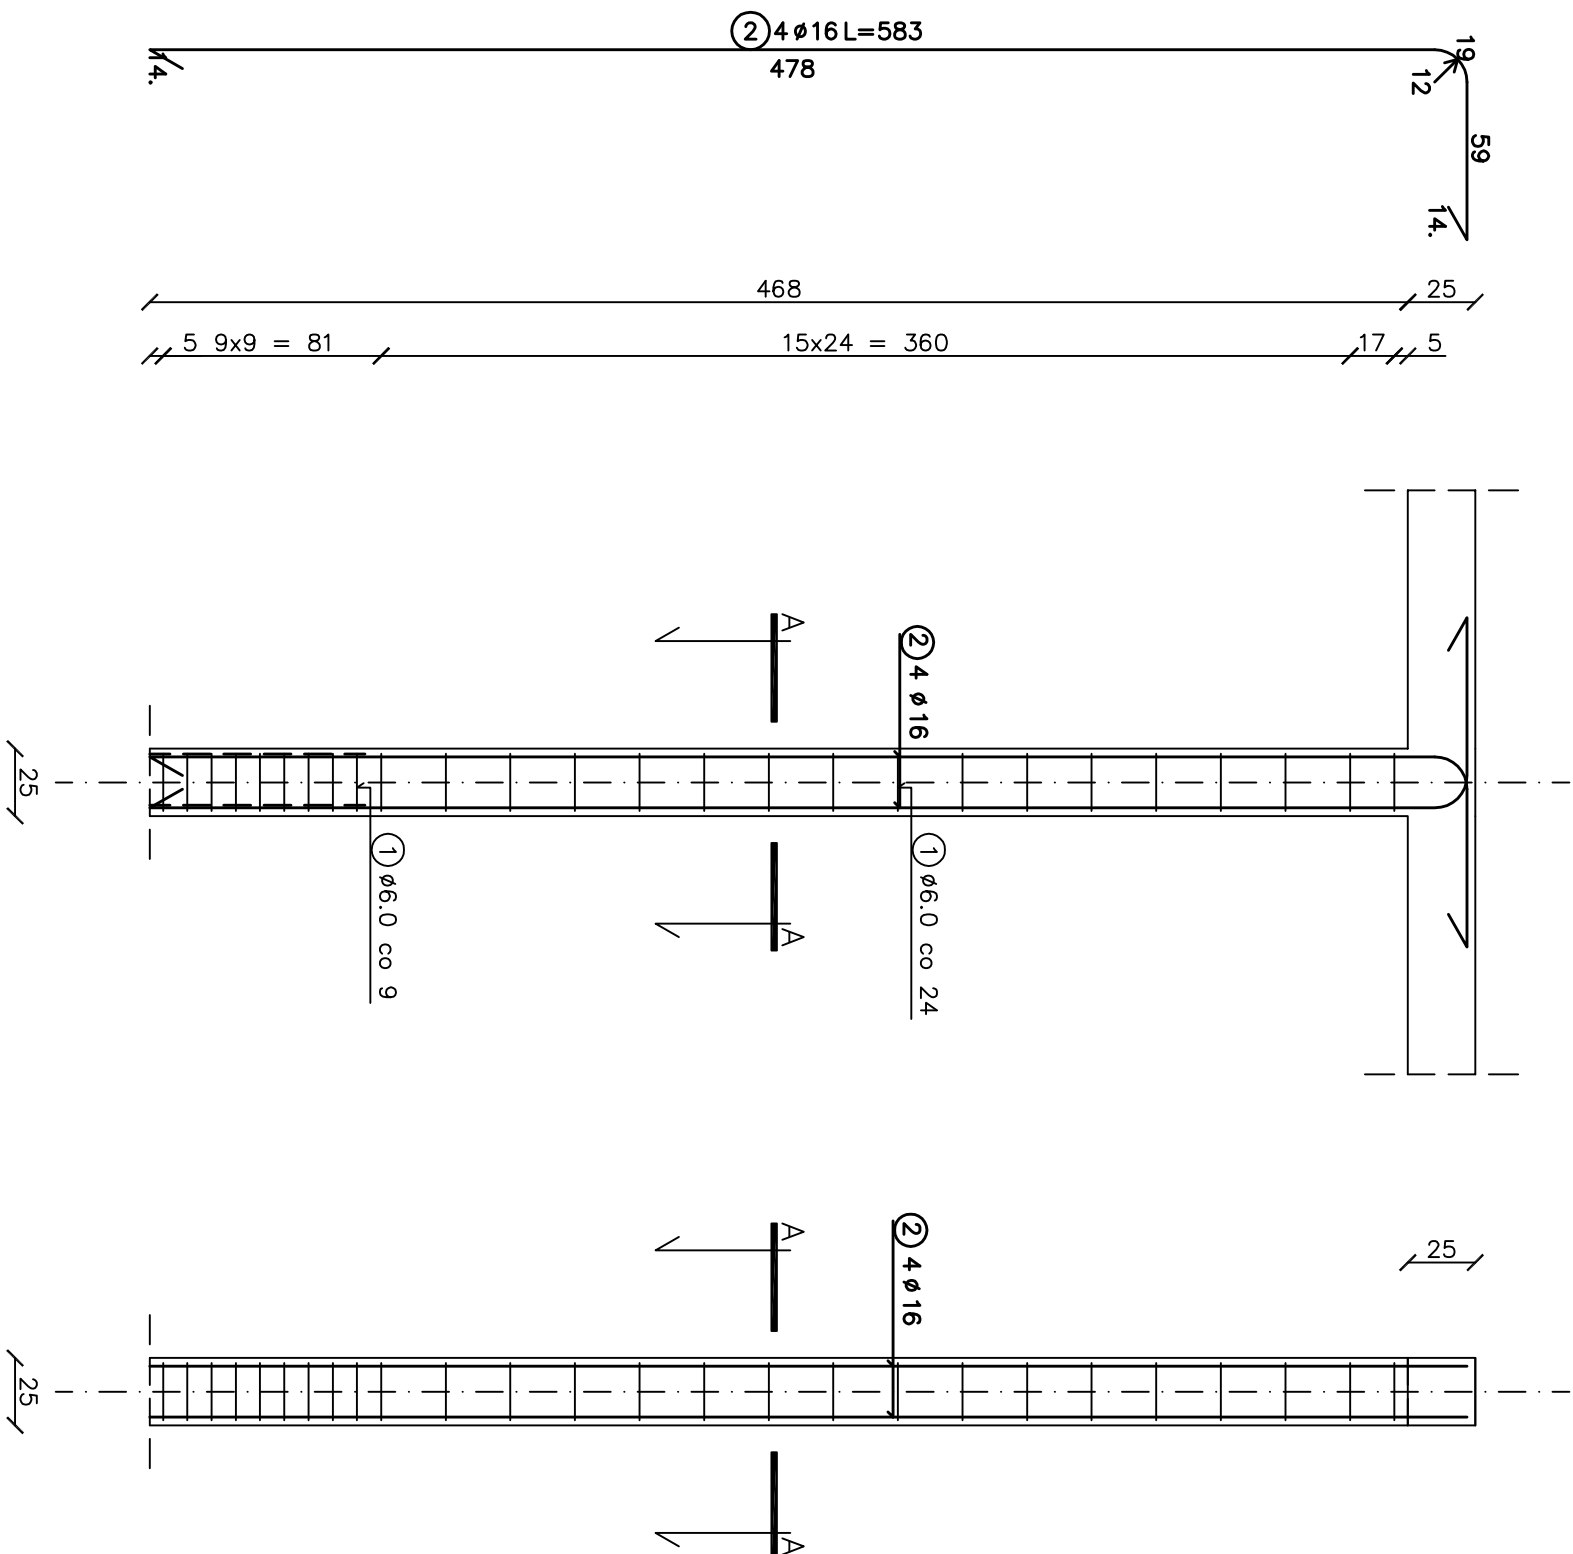
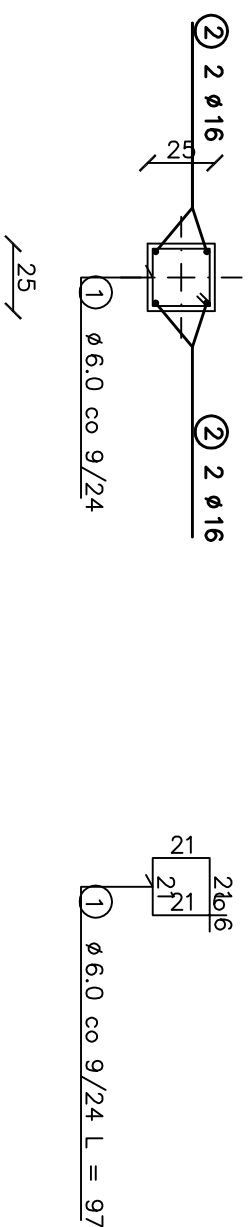

SKUP ŻELBETOWY szt.1



PRZEMKROJ A-A



WYKAZ STALI ZBROJENIOWEJ

NR	Średnica [mm] Ø	Długość [cm]	Ilość [szt.]	DŁUGOŚĆ CAŁKOWITA [m]			
				Stos			
				Ø6	Ø16		
1	6	97	26	25.22			
2	16	583	4		23.32		
DŁUGOŚĆ OGÓŁEM [m]				25.22	23.32		
MASA JEDNOSTKOWA [kg/m]				0.222	1.578		
MASA OGÓŁEM [kg]				5.60	36.80		
MASA RAZEM [kg]				42.40			

BETON KONSTRUKCYJNY B20
STAL ZBROJENIOWA S40S

BIURO OBSŁUGI INWESTYCJI mgr inż. Michał Andzejczyk ul. Wojska Polskiego 82/14, 12-200 PISZ, tel. 517149157			nr rysunku	
inwestor: GMINA PISZ			B20	
adres: ul. Giszewiusza 5, 12-200 Pisz				
projekt: Budowa zadaszenia nad wejściem głównym do budynku Gimnazjum Nr 1 w Pisz			stadium: PROJEKT WYKONAWCZY	
nazwa rys.: Słup nr 5			branża: BUDOWLANA	
skala 1:25				
stanowisko Imię i nazwisko		podpis		data
PROJEKTANT: Edward Łotowski				06.2010
OPRACOWAŁ: inż. Michał Andzejczyk				