

2010
2.1

MAPA SYTUACYJNO – WYSOKOŚCIOWA

Skala 1:500

Arkusz nr 2


Starostwo Powiatowe Zespół Uzgadniania Dokumentacji Projektowej
12-200 Pisz ul. Gziewusza 5, tel. 087/423-28-38
Na podstawie art. 28 ust. 1 ustawy z dnia 17 maja 1989r. – Prawo geodezyjne i kartograficzne (Dz. U. z 2000r. Nr 100, poz. 1086 i Nr 120, poz. 1268) uzgodniono usytuowanie projektowanych sieci uzbrojenia terenu

woj.: warmińsko-mazurskie
powiat: Pisz
miasto: Pisz
obręb: m. Pisz 1
Nr rob.: 808/V 146/04
KERG: 16-859/04
wykonal:

Geodeta Uprawniony
Krzysztof David
Zasw. MGPB Nr 8081
12-200 Pisz, ul. Wiosenna 19

Mapa sytuacyjna na dzień: 27.09.2004 r.

SZCZEGÓLNY
ZESTAWIENIE ARKUSZY

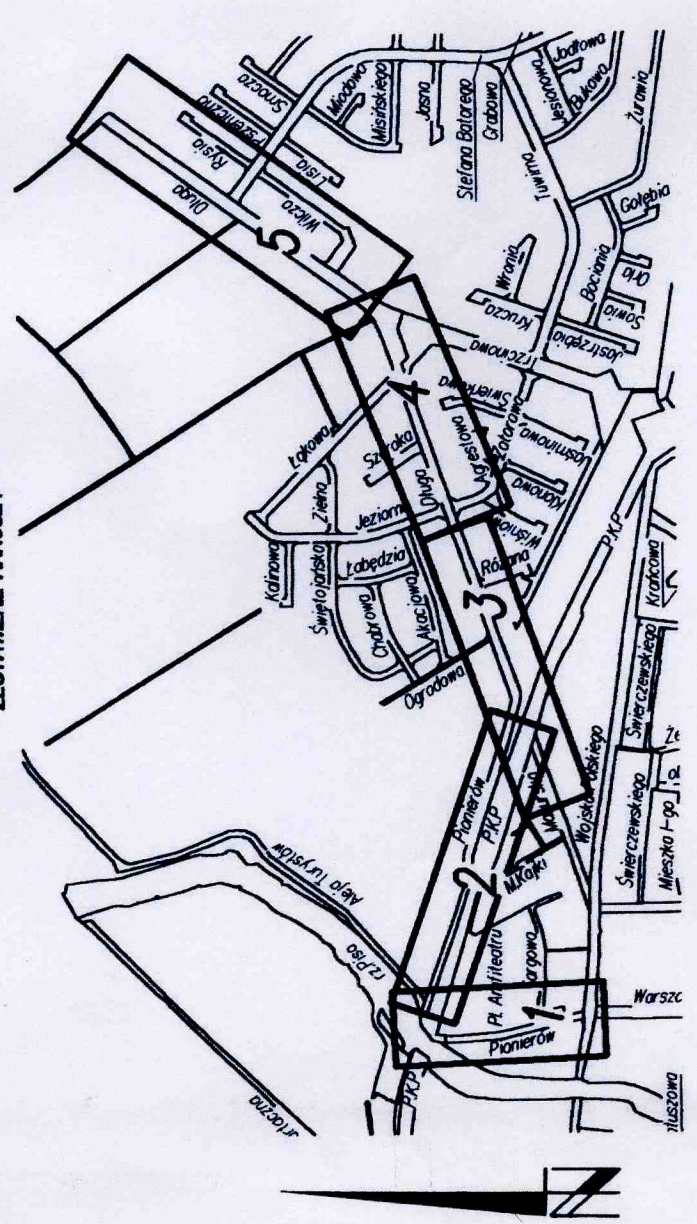

**STAROSTWO POWIATOWE
W PISZU**

Reprodukowanie, rozpowszechnianie i rozprowadzanie niniejszego dokumentu wymaga pozwolenia, o którym mowa w art. 18 ustawy z dnia 17 maja 1989r. – Prawo geodezyjne i kartograficzne (Dz. U. Nr 30, pozycja 163, z późniejszymi zmianami)

2004 - 10 - 18
(miejscowości i data)

mgr inż. Marek Wojnarowski

**STAROSTWO POWIATOWE
W PISZU**

Na obszarze oznaczonym linią... dokonano aktualizacji treści mapy zasadniczej. Dokumenty z projektu usytuowania i wysokościowego projektu do zainicjowania z dnia 2004-10-18 i zatwierdzonego pod nr 16234.22-68/04

Niniejsza mapa może służyć do celów projektowych.

Projektowana sieć uzbrojenia terenu... podlega wytyczeniu i inwentaryzacji powyższej przez jednostki uprawnione do wytyczania prac geodezyjnych.

2004 - 10 - 18
(miejscowości i data)

mgr inż. Marek Wojnarowski

Za zgodność z oryginałem:
mgr inż. Marek Wojnarowski

Projekt przebudowy ulicy wraz z kanalizacją i oświetleniem

(wyszczególnienie uzgodnionych sieci uzbrojenia terenu)

Uzgodnione usytuowanie sieci uzbrojenia terenu podlega wytyczeniu i geodezyjnej inwentaryzacji powyższej przez jednostki uprawnione do wykonania prac geodezyjnych.

W razie niezgodności realizacji sieci realizacji sieci uzbrojenia terenu z uzgodnionym projektem inwestor zobowiązany jest przedłożyć mapę z wynikami pomiarów powyższych właścicielom nieruchomości.

Uzgodnienie usytuowania projektowanych sieci uzbrojenia terenu zachowuje ważność przez okres 3 lat od dnia wydania opinii w sprawie uzgodnienia usytuowania projektowanych sieci uzbrojenia terenu. Regionalnego i Budownictwa z dnia 2 kwietnia 2001r. w sprawie geodezyjnej ewidencji sieci uzbrojenia terenu oraz zespołów uzgodniania dokumentacji projektowej (Dz. U. Nr 38, poz. 455) 7442/5/2005. lp.3

(sygn. opinii)

Z up. Starosty Przewodniczący Zespołu inż. Henryk Wrzosek (podpis nieczytelny)

(organ uzgadniający usytuowanie projektowanych sieci uzbrojenia terenu – imię, nazwisko, podpis przewodniczącego zespołu)

Za zgodność z oryginałem:
mgr inż. Marek Wojnarowski

