

2016.12.5.1

MAPA SYTUACYJNO – WYSOKOŚCIOWA

SKALA 1:500

Arkusz nr 5

woj. warmińsko-mazurskie
powiat: Pisz
miasto: Pisz
obrab.: m. Pisz 1
Nr rob.: 8081 V / 46 / 04
KRS: 16-859 / 04

Geodeta Uprawniony
Krzysztof Dawid
Zasw. MGPiB Nr 8081
12-200 Pisz, ul. Wiosenna 19

wykonat:

**STAROSTWO POWIATOWE
W PISZU**
Na obszarze oznaczonym linią dokonano aktualizacji
treści mapy zasadniczej. Dokumenty z projektu aktualizacji
przysięgły do zasobu powiatowego w dniu 16.03.2004 r.
i zarejestrowano pod nr 160336/22-68/04/1


2004-10-18
(miejscowość, data)

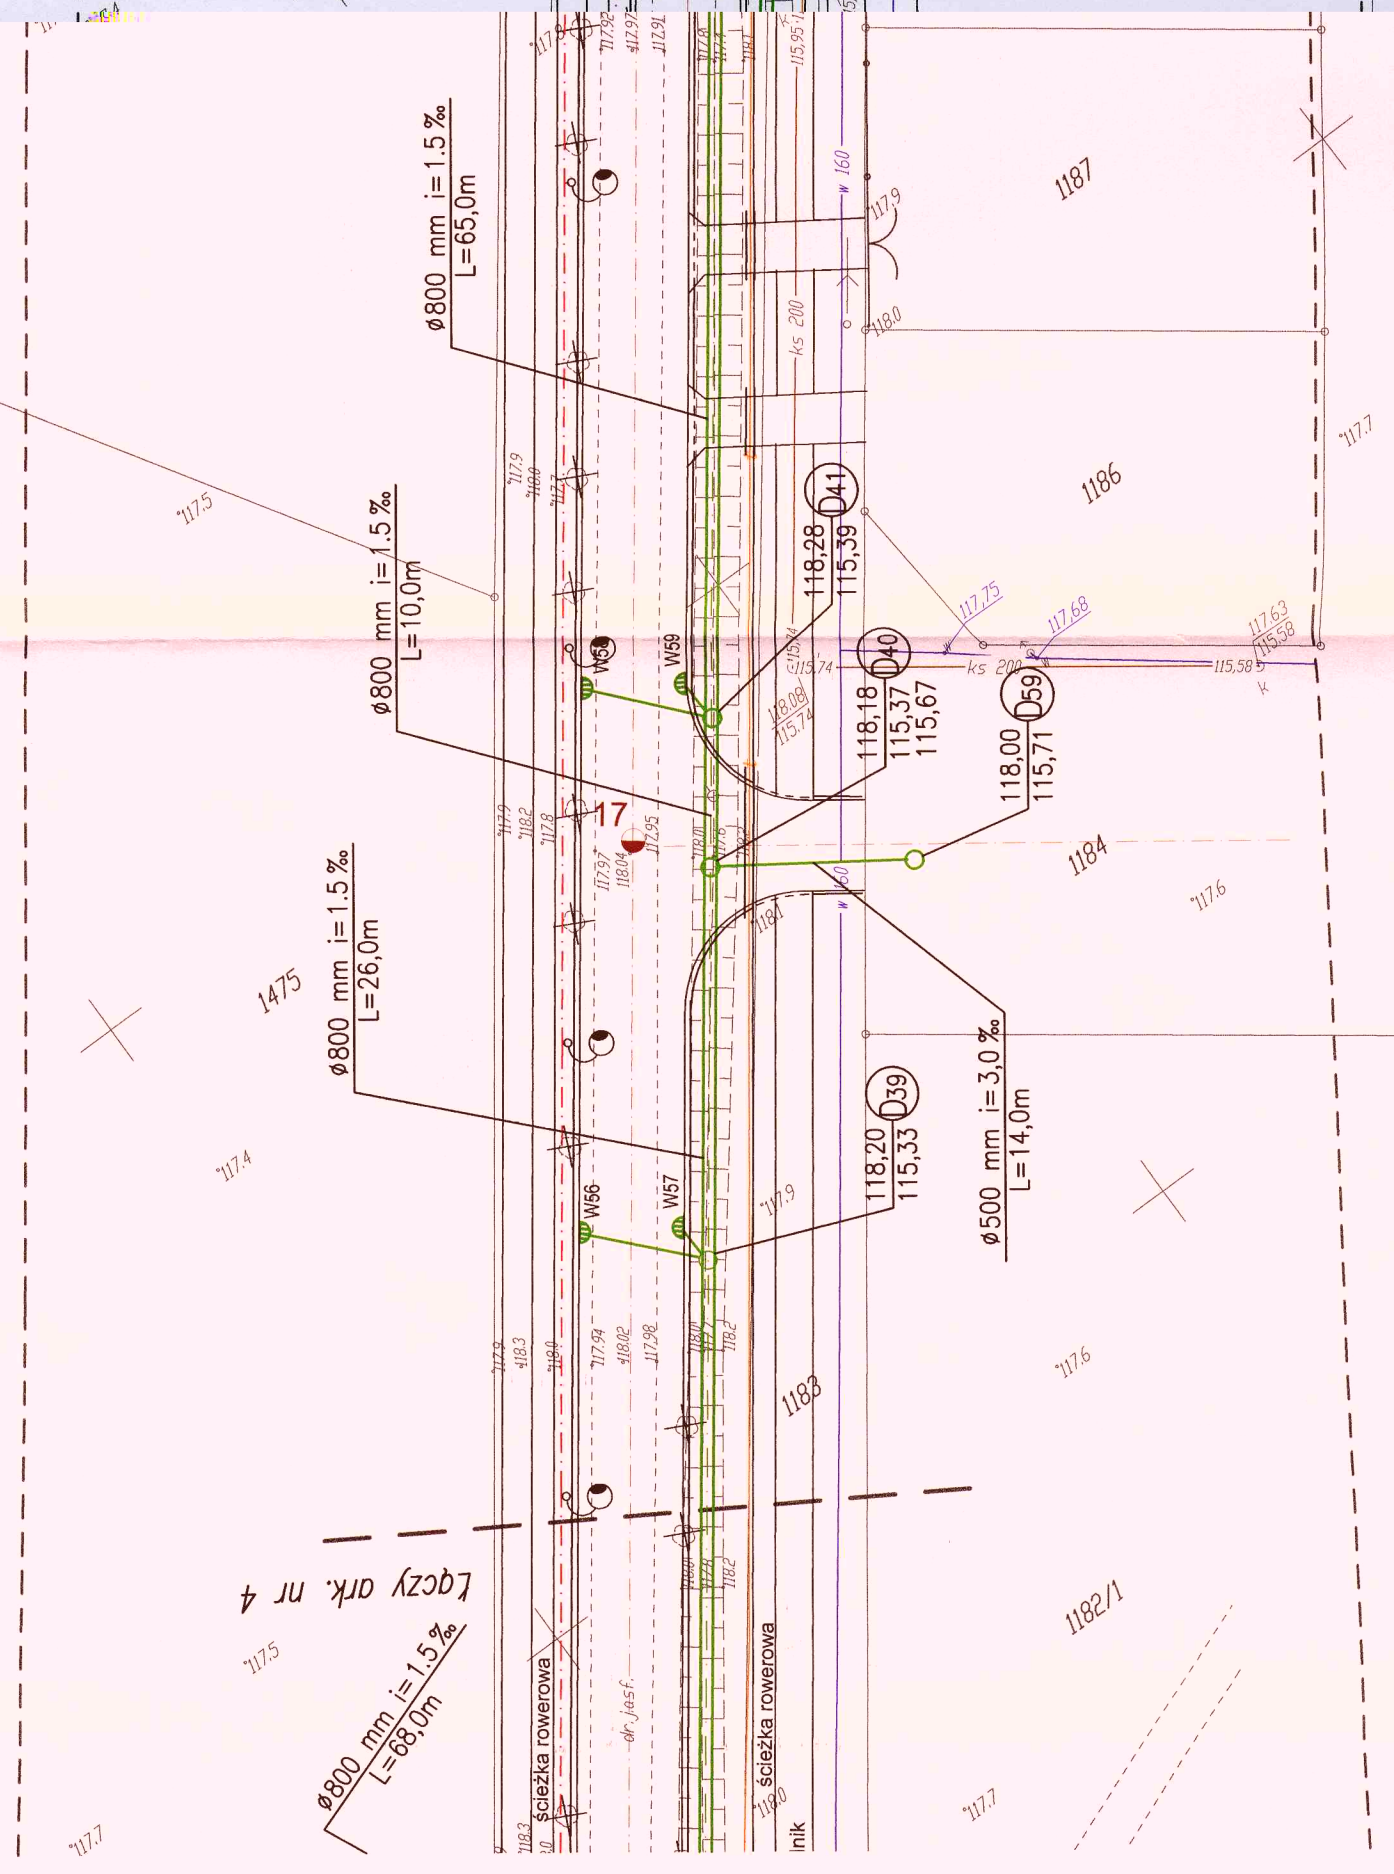

Starostwo Powiatowe
12-200 Pisz
Na podłożu mapy zasadniczej
z 2000 r.
uzbrojenie
.....
Uzgodnił
powyższy
wraz z
inwestorem
organismu
Uzgodnił
lat od
Uzgodnił
Regionalna
uzbrojenie
Z up. S.
(organ uz
Za zgodn
mgr inż.