


MIEJSCOWY PLAN ZAGOSPODAROWANIA PRZESTRZENNEGO  
TERENU INWESTYCYJNEGO PRZY UL. KMICICA

Projekt rysunku planu.

Skala 1:2000

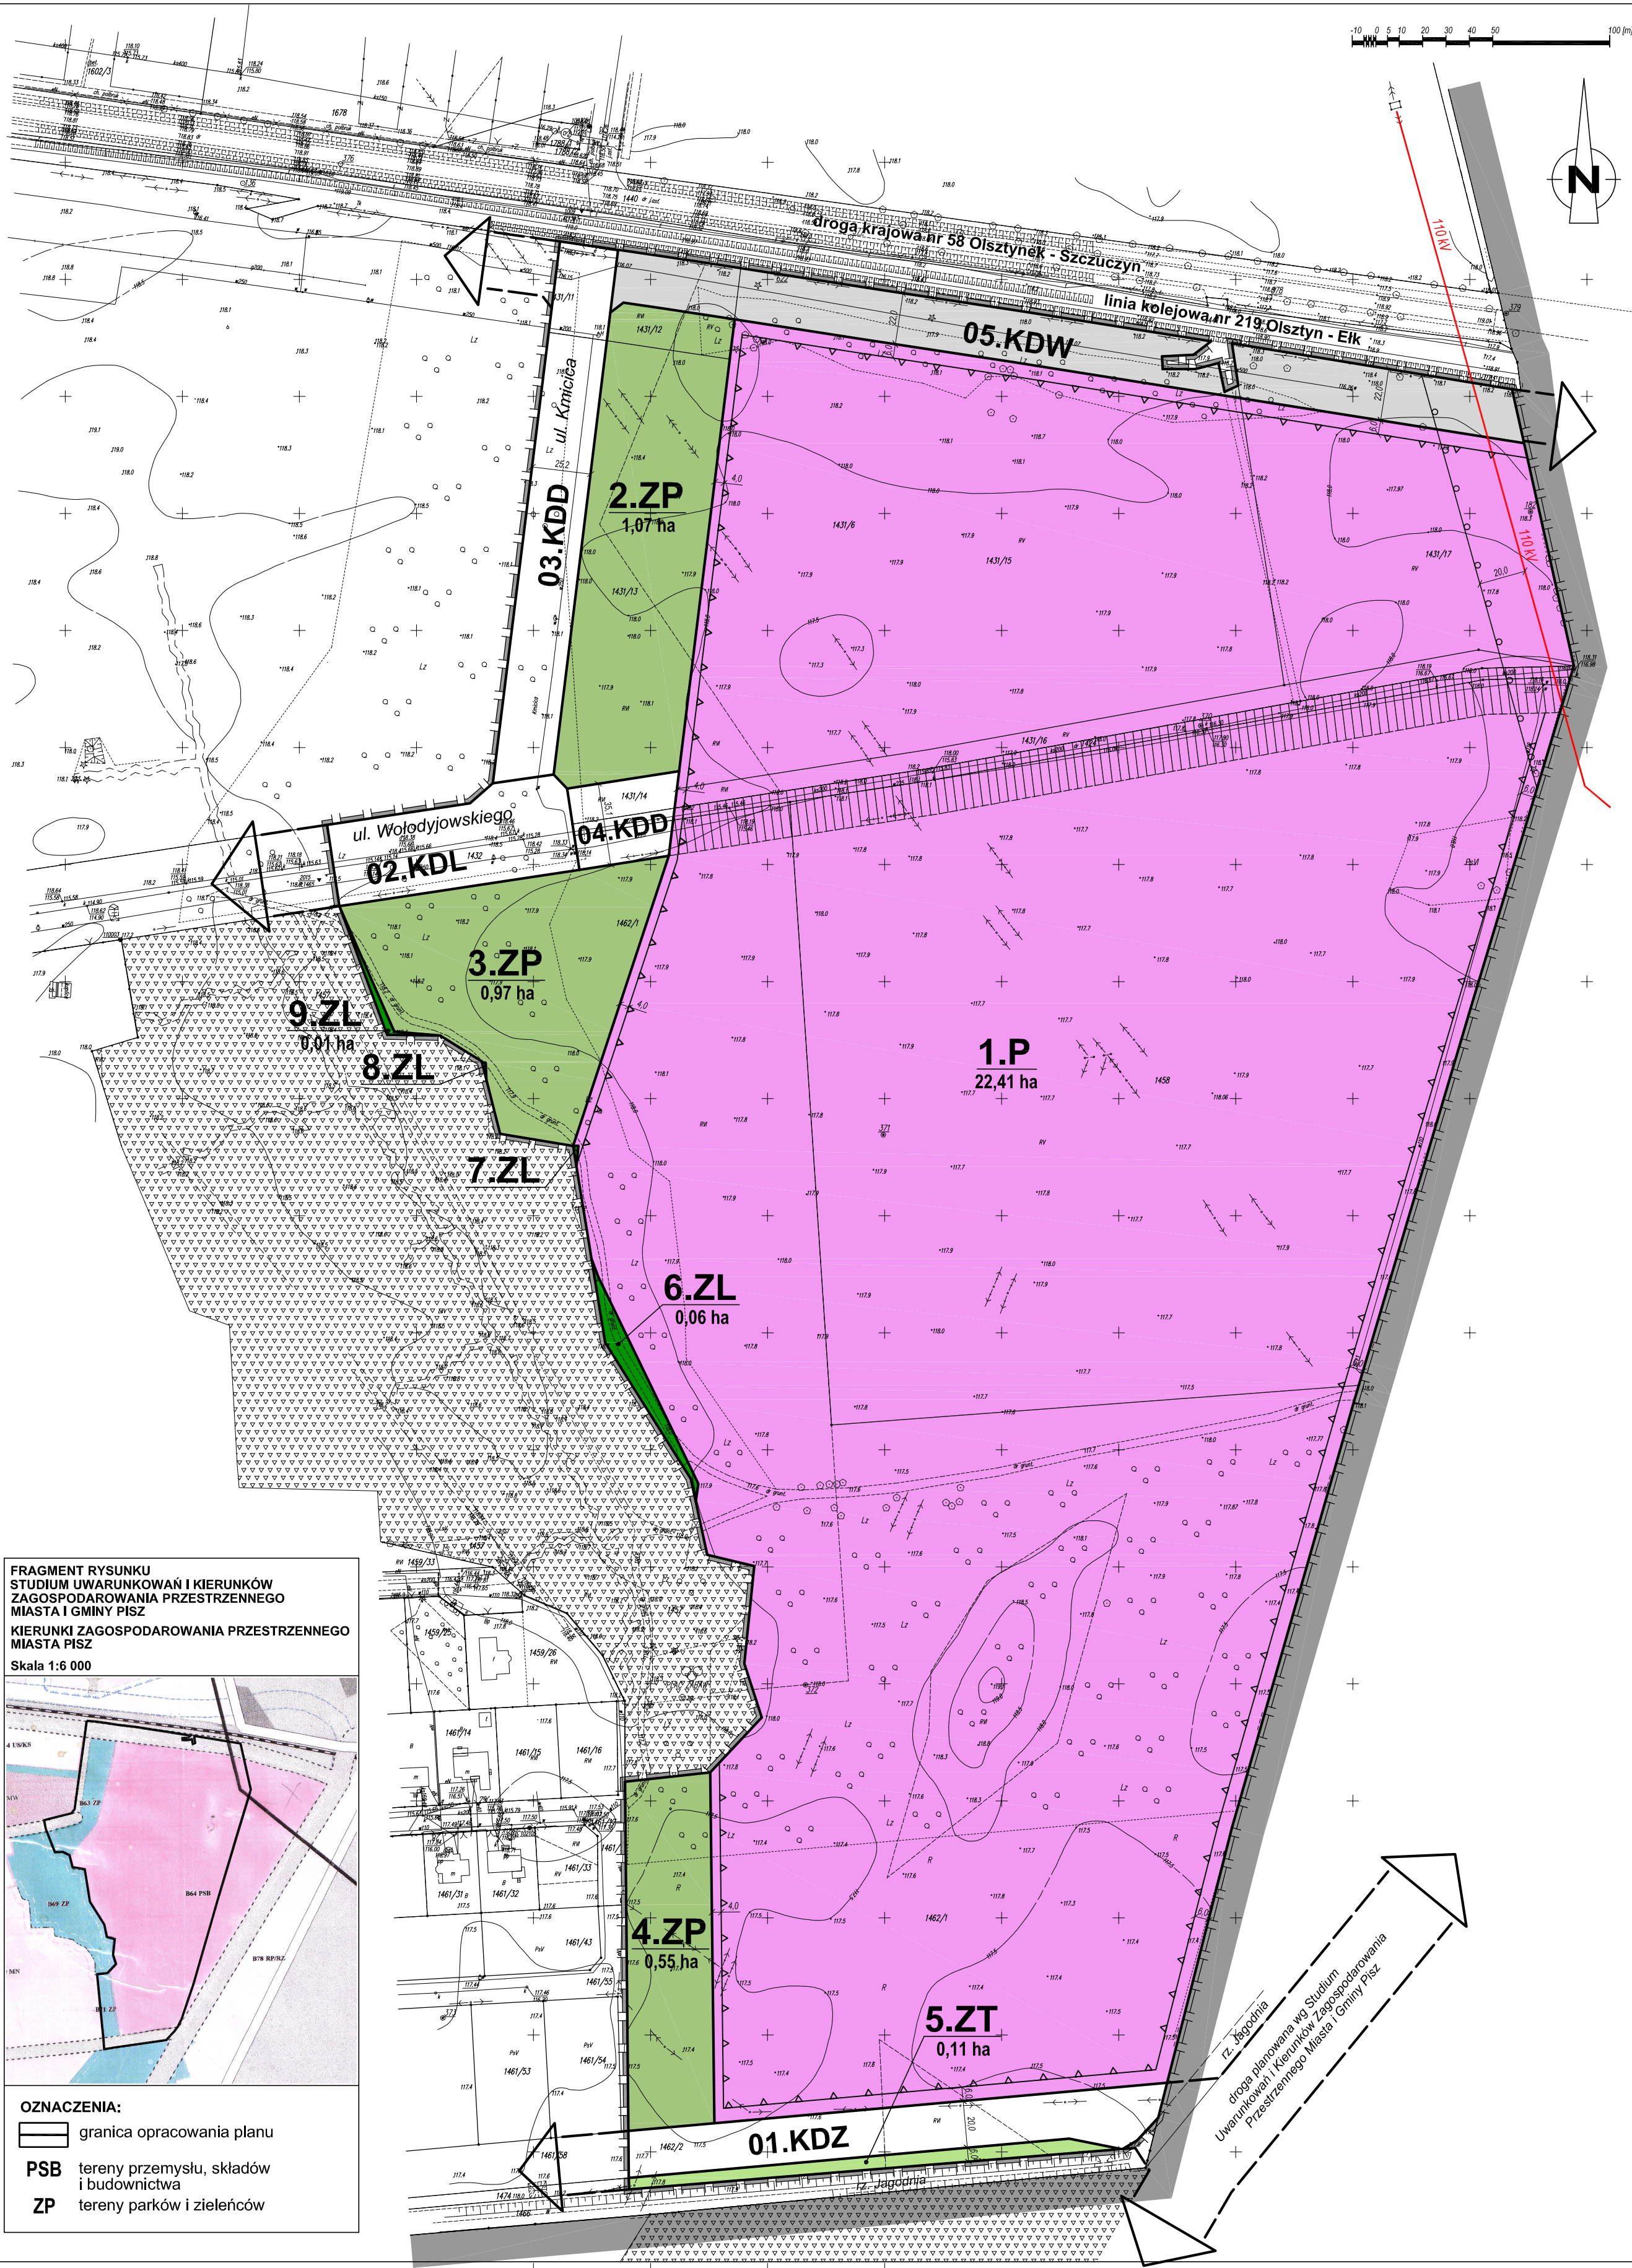

FRAGMENT RYSUNKU  
STUDIUM UWARUNKOWAŃ I KIERUNKÓW  
ZAGOSPODAROWANIA PRZESTRZENNEGO  
MIASTA I GMINY PISZ  
KIERUNKI ZAGOSPODAROWANIA PRZESTRZENNEGO  
MIASTA PISZ  
Skala 1:6 000

OZNACZENIA:  
— granica opracowania planu  
PSB tereny przemysłu, składów i budownictwa  
ZP tereny parków i zieleni

USTALENIA PLANU:

1. USTALENIA OGÓLNE:

- granica opracowania planu
- linie rozgraniczające tereny o różnym przeznaczeniu lub o różnych zasadach zagospodarowania

2. OZNACZENIE IDENTYFIKACYJNE ORAZ PRZEZNACZENIE TERENÓW W LINIACH ROZGRANICZAJĄCYCH:

- oznaczenie identyfikacyjne terenu
- przeznaczenie terenu
- 1.P 22.33 ha powierzchnia terenu

- P teren obiektów produkcyjnych, składów i magazynów
- ZP teren zieleni urządzonej ogólnodostępnej
- ZT teren zieleni - pas techniczny rzeki
- ZL lasy
- KDZ teren drogi publicznej zbiorczej

- KDL teren drogi publicznej lokalnej
- KDD teren drogi publicznej dojazdowej
- KDW teren drogi wewnętrznej

3. WYRÓŻNIONE ZASADY ZAGOSPODAROWANIA TERENU:

- nieprzekraczalna linia zabudowy
- pas techniczny
- granica strefy ograniczeń lokalizacji zagospodarowania w sąsiedztwie napowietrznej linii elektroenergetycznej WN 110 kV
- 7.0 wymiary i odległości w metrach

4. INFORMACJE I ZALECENIA:

- granica administracyjna miasta Pisz
- teren lasów sąsiadujących z terenem planu
- 110 kV istniejąca napowietrzna linia WN 110kV

Załącznik nr 1 do Uchwały Nr \_\_\_\_\_  
Rady Miejskiej w Pisz z dnia \_\_\_\_\_ 2014r.

	ZAMAWIAJĄCY: <b>Burmistrz Pisz</b> 12-200 Pisz, ul. Giszewicza 5	WYKONAWCA: pracownia projektowa <b>planika</b> 80-202 Gdańsk, ul. Młodocicha 5A/10
	<b>MIEJSCOWY PLAN ZAGOSPODAROWANIA PRZESTRZENNEGO TERENU INWESTYCYJNEGO PRZY UL. KMICICA PROJEKT RYSUNKU PLANU</b>	
główny projektant:	mgr inż.arch. Joanna Katarzyna Śmiarowska wpis do POIU nr G-154/2003, upr.urb. 1695	
środowisko przyrodnicze:	mgr Bogusław Grechuta	
marzec, 2014r.	SKALA 1:2000	