


# JAŚKOWO

## ZMIANA MIEJSCOWEGO PLANU ZAGOSPODAROWANIA PRZESTRZENNEGO CZĘŚCI WSI JAŚKOWO

### PROJEKT RYSUNKU PLANU

Załącznik nr 1 do Uchwały Nr \_\_\_\_\_ Rady Miejskiej w Piszcu z dnia \_\_\_\_\_

SKALA 1:1000

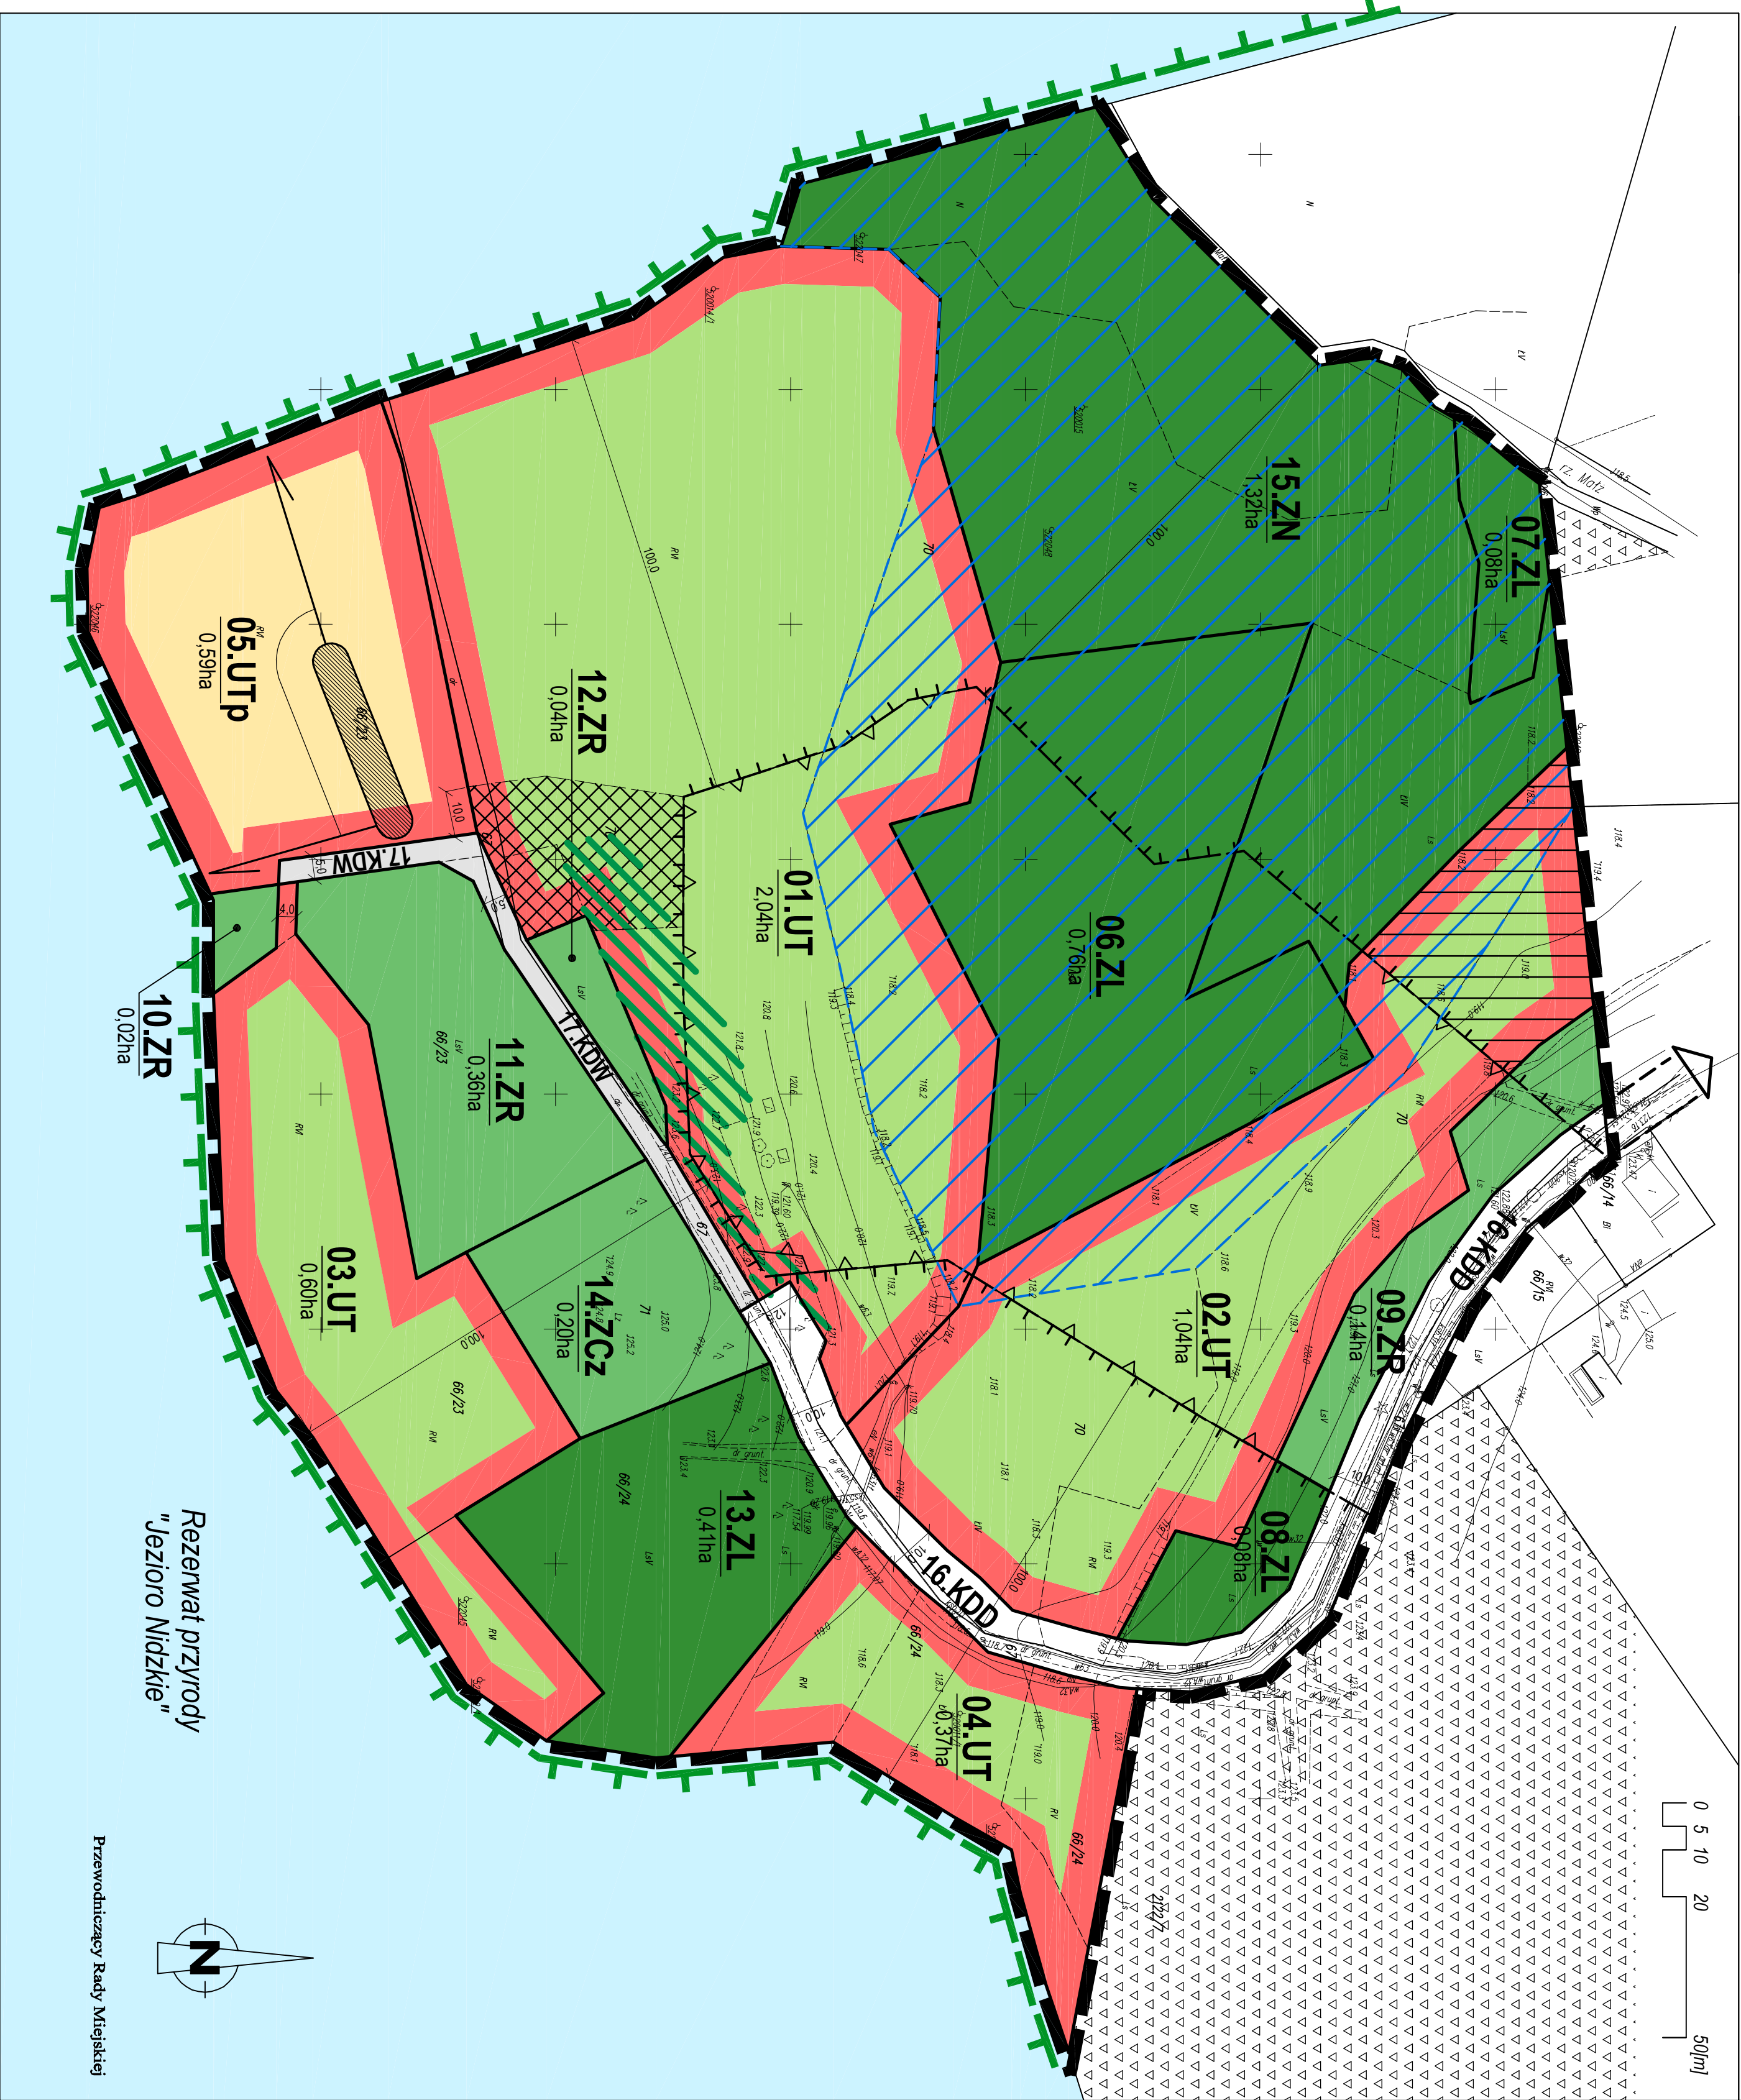

#### USTALENIA PLANU:

##### 1. USTALENIA OGÓLNE:

- granica opracowania planu
- linie rozgraniczające tereny o różnym przeznaczeniu
- lub o różnych zasadach zagospodarowania

##### 2. OZNACZENIA IDENTYFIKACYJNE ORAZ PRZEZNACZENIE TERENÓW:

- 02. UT teren usług turystyki wodnej i wypoczynku
- 03. ZL lasy
- 04. ZR teren zieleni naturalnej
- 05. ZCz teren zieleni wysokiej o funkcji rekreacyjnej
- 06. KDD teren nieczynnego cmentarza
- 07. KDW teren drogi publicznej dojazdowej
- 08. KDW teren drogi wewnętrznej

##### 3. WYRÓŻNIONE ZASADY ZAGOSPODAROWANIA TERENU:

- nieprzekraczalna linia zabudowy
- teren lokalizacji zabudowy niezbędnej do obsługi plaży
- istniejące zadziwlenia do zachowania
- podmokła nieka jeziora - zakaz zasypywania
- miejsce widokowe
- wymiary i odległości w metrach
- teren okresowego przechowywania jednostek pływających

##### OZNACZENIA INFORMACYJNE (nie będące ustaleniami planu):


- granica rezerwatu przyrody "Jezioro Nidzkie"
- granica strefy 100 metrowej od granicy geodezyjnej rzeki i jeziora
- lasy w otoczeniu obszaru planu

C cały obszar planu znajduje się w Odczarze Chronionego Krajobrazu Puszczy i Jezior Piskich, w Obszarze Specjalnej Ochrony Piskich Jezior (kod obszaru: PLB280006), w Specjalnym Obszarze Ochrony Stedisk Natura 2000 Osiola Piska (kod obszaru: PLH280048).

WYKRS ZE STUDIUM UWARUNKOWANI I KIERUNKÓW ZAGOSPODAROWANIA PRZESTRZENNEGO MIASTA I GMINY PISZ

KIERUNKI ZAGOSPODAROWANIA PRZESTRZENNEGO GMINY PISZ

Skala 1:25000

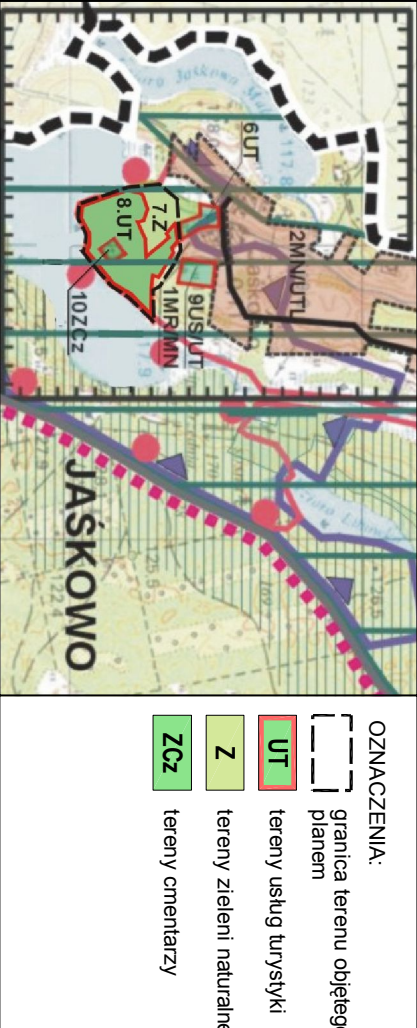

- 01. UT granica terenu objętego planem
- 02. ZCz tereny usług turystyki
- 03. Z tereny zieleni naturalnej
- 04. ZCz tereny cmentarzy

Załącznik Nr 1 do Uchwały Nr \_\_\_\_\_ Rady Miejskiej w Piszcu z dnia \_\_\_\_\_

ZMIANA MIEJSCOWEGO PLANU ZAGOSPODAROWANIA PRZESTRZENNEGO CZĘŚCI WSI JAŚKOWO

PROJEKT RYSUNKU PLANU

główny projektant: mgr inż arch. Joanna Kalarzyna Śmiarowska

środkowisko przyrodnicze: wps do POU nr G-154/2003, upr. ud. 1695

LISTOPAD 2018 r. SKALA 1:1000