



skala 1:100

ZESTAWIENIE POWIERZCHNI PU

L.p.	Pomieszczenie	Posadzka	m2
1	Pokój	parkiet	18.44
2	Pokój	parkiet	17.46
3	Biuro	PCV	11.06
4	Biuro	PCV	16.94
5	Biuro	PCV	12.01
6	Biuro	PCV	10.93
7	Skladzik	PCV	6.99
8	WC	PCV	3.97
9	Komunikacja	PCV	12.92
10	Biuro	PCV	12.99
11	Biuro	PCV	13.45
12	Biuro	parkiet	19.59
13	WC	terakota	3.81
14	Kuchnia	PCV	10.28
15	Hol	PCV	10.23
16	Wiatrołap	PCV	2.37
17	Pom.	PCV	2.23
18	Pokój	PCV	14.85
Suma			200.52


19 Klatka schodowa 2.40

INWENTARYZACJA  
RZUT PARTERU



INWENTARYZACJA BUDYNKU  
MIESZKALNO - USŁUGOWEGO  
BORKI DZ. NR 14/111

NAZW.RYS.	RZUT PARTERU	Nr. Upr.
AUTOR	Imię Nazwisko	64179
SPRAWDZIŁ	mgr inż arch Magdalena Muszyńska	PQ-841
DATA 2007	BRANŻA P.T	NR. RYS. 3

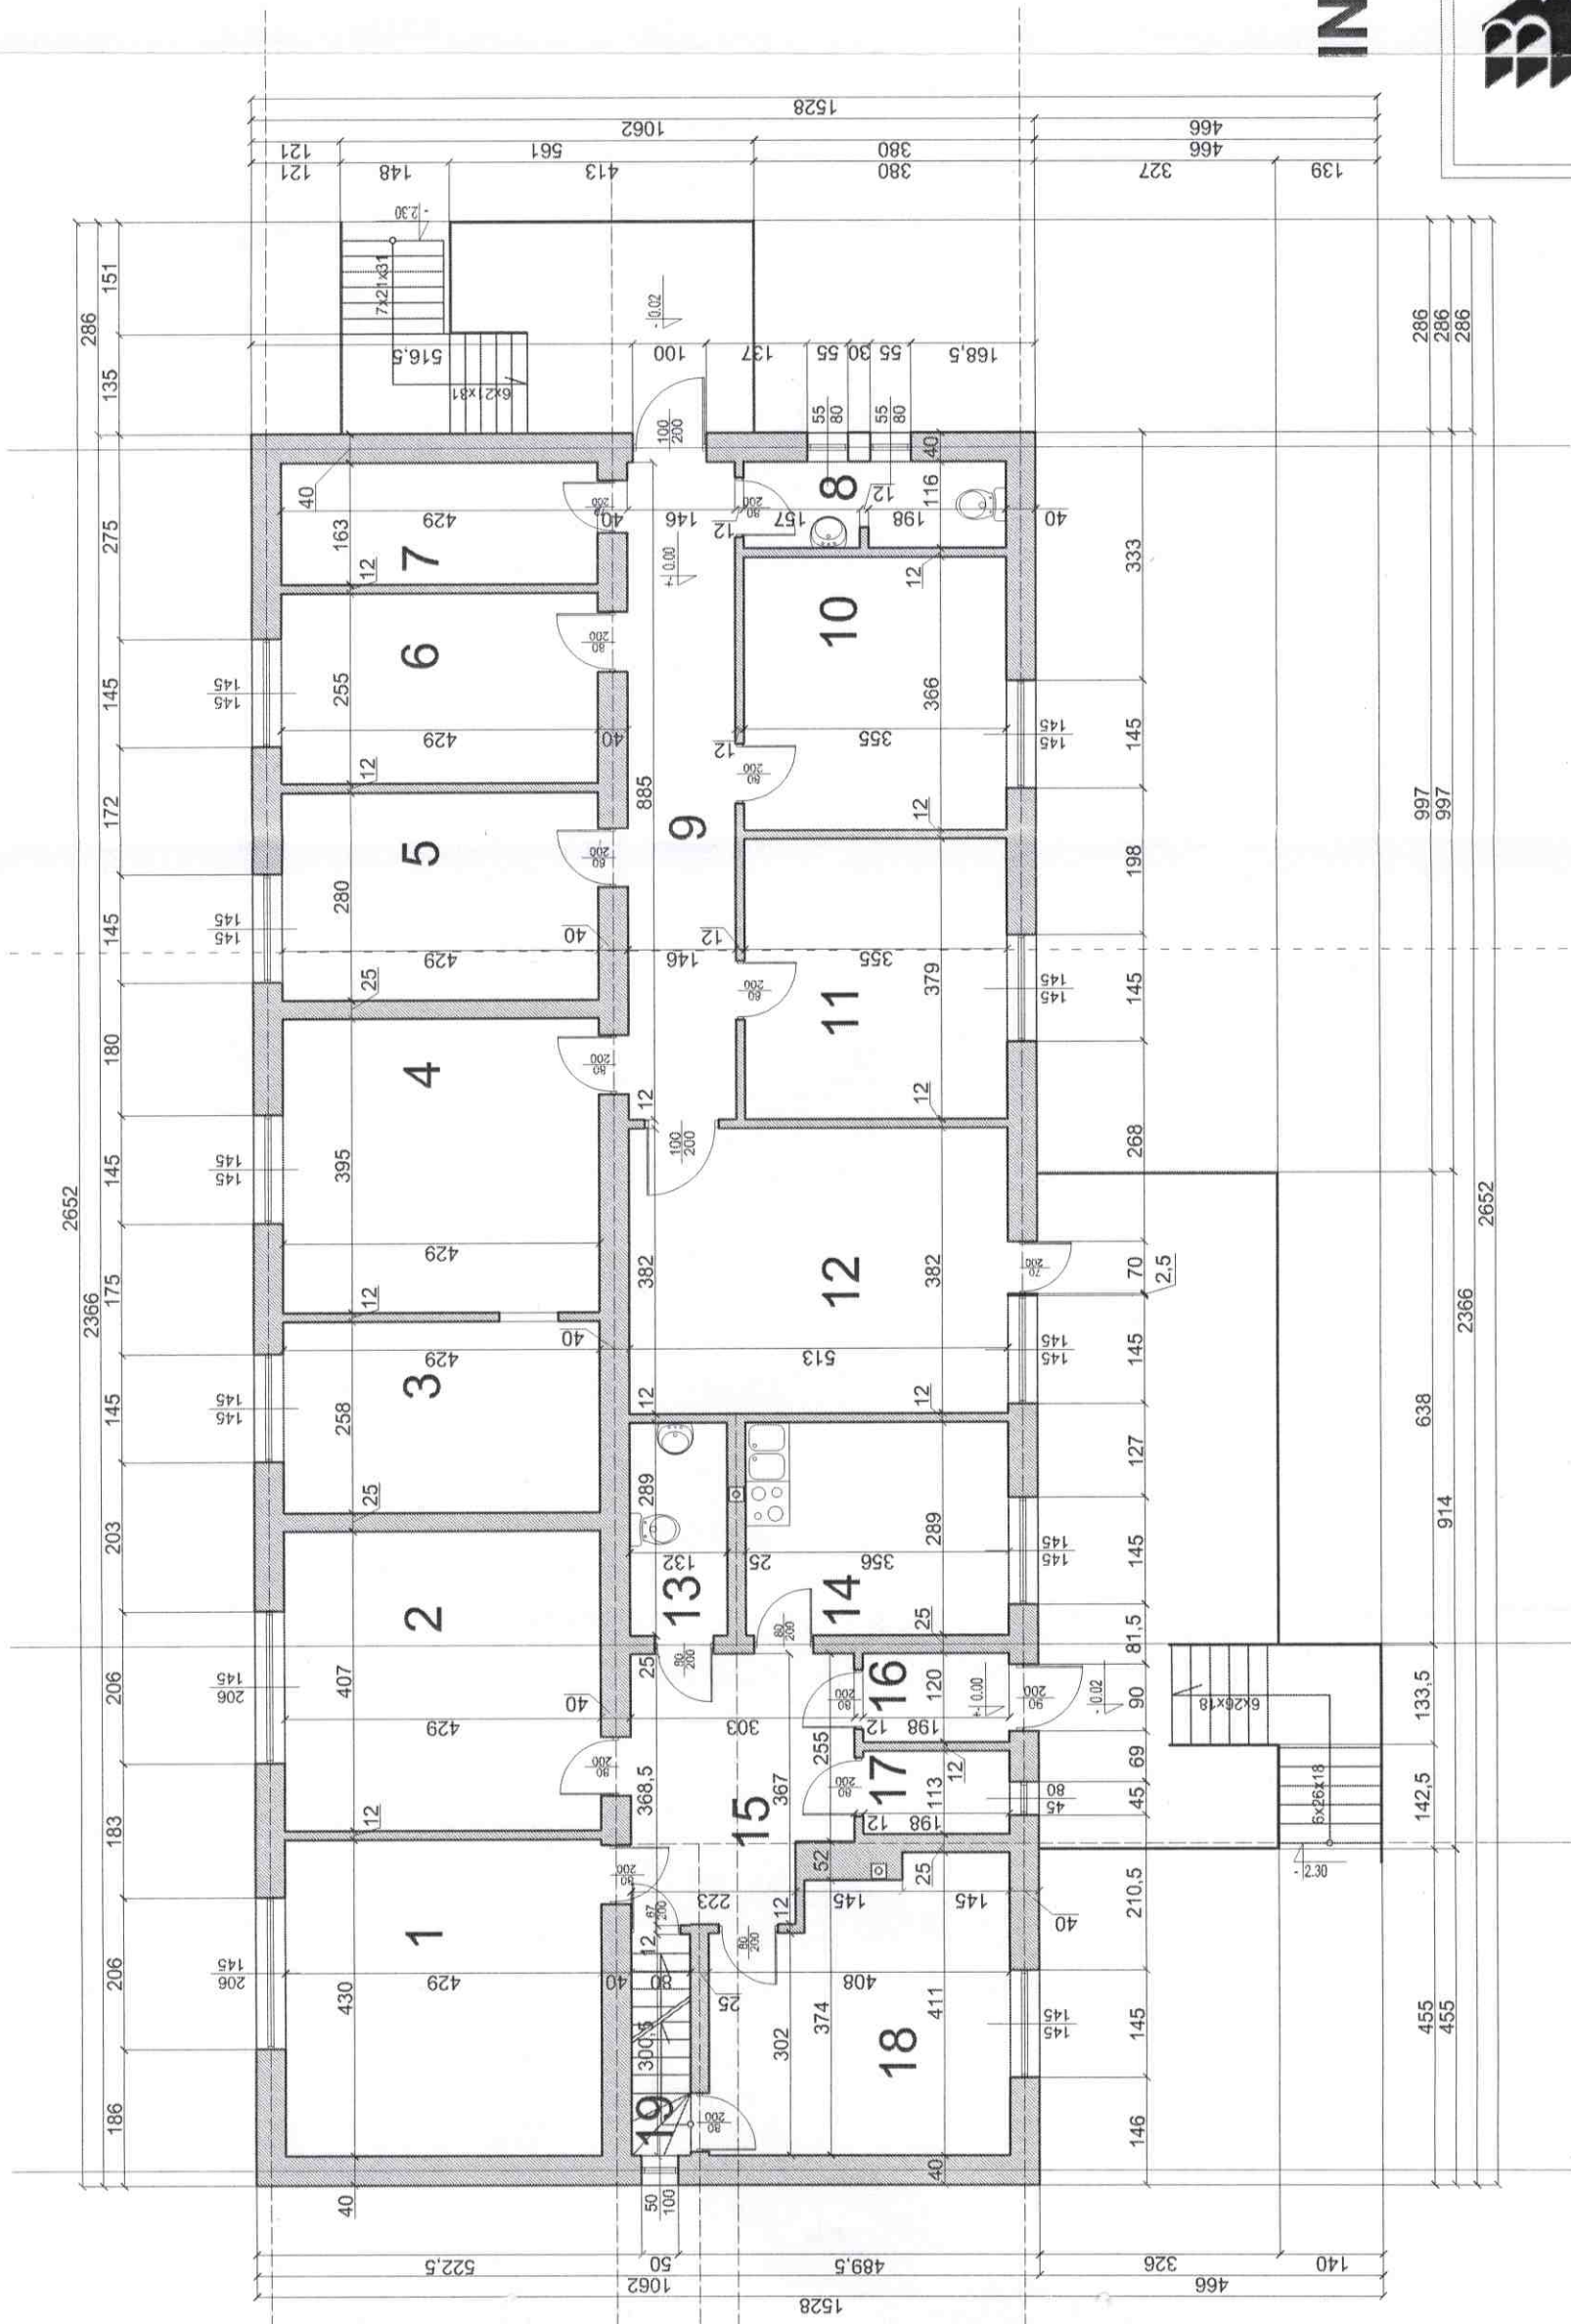





skala 1:100

ZESTAWIENIE POWIERZCHNI PU


L.p.	Pomieszczenie	Posadzka	m2
1	Strych	p. betonowa	151,46
Suma			151,46

INWENTARYZACJA  
RZUT STRYCHU




INWENTARYZACJA BUDYNKU  
MIESZKALNO - USŁUGOWEGO  
BORKI DZ. NR 14/111

NAZW.RYS.	RZUT STRYCHU		Nr. Upr.
AUTOR	Imię Nazwisko		B5176
	inż Romuald Muszyński		PO-841
SPRAWDZIŁ	mgr inż arch Magdalena Muszyńska		
DATA 2007	BRANŻA P.T	skala 1:100	NR. UMOWY NR. RYS. 4

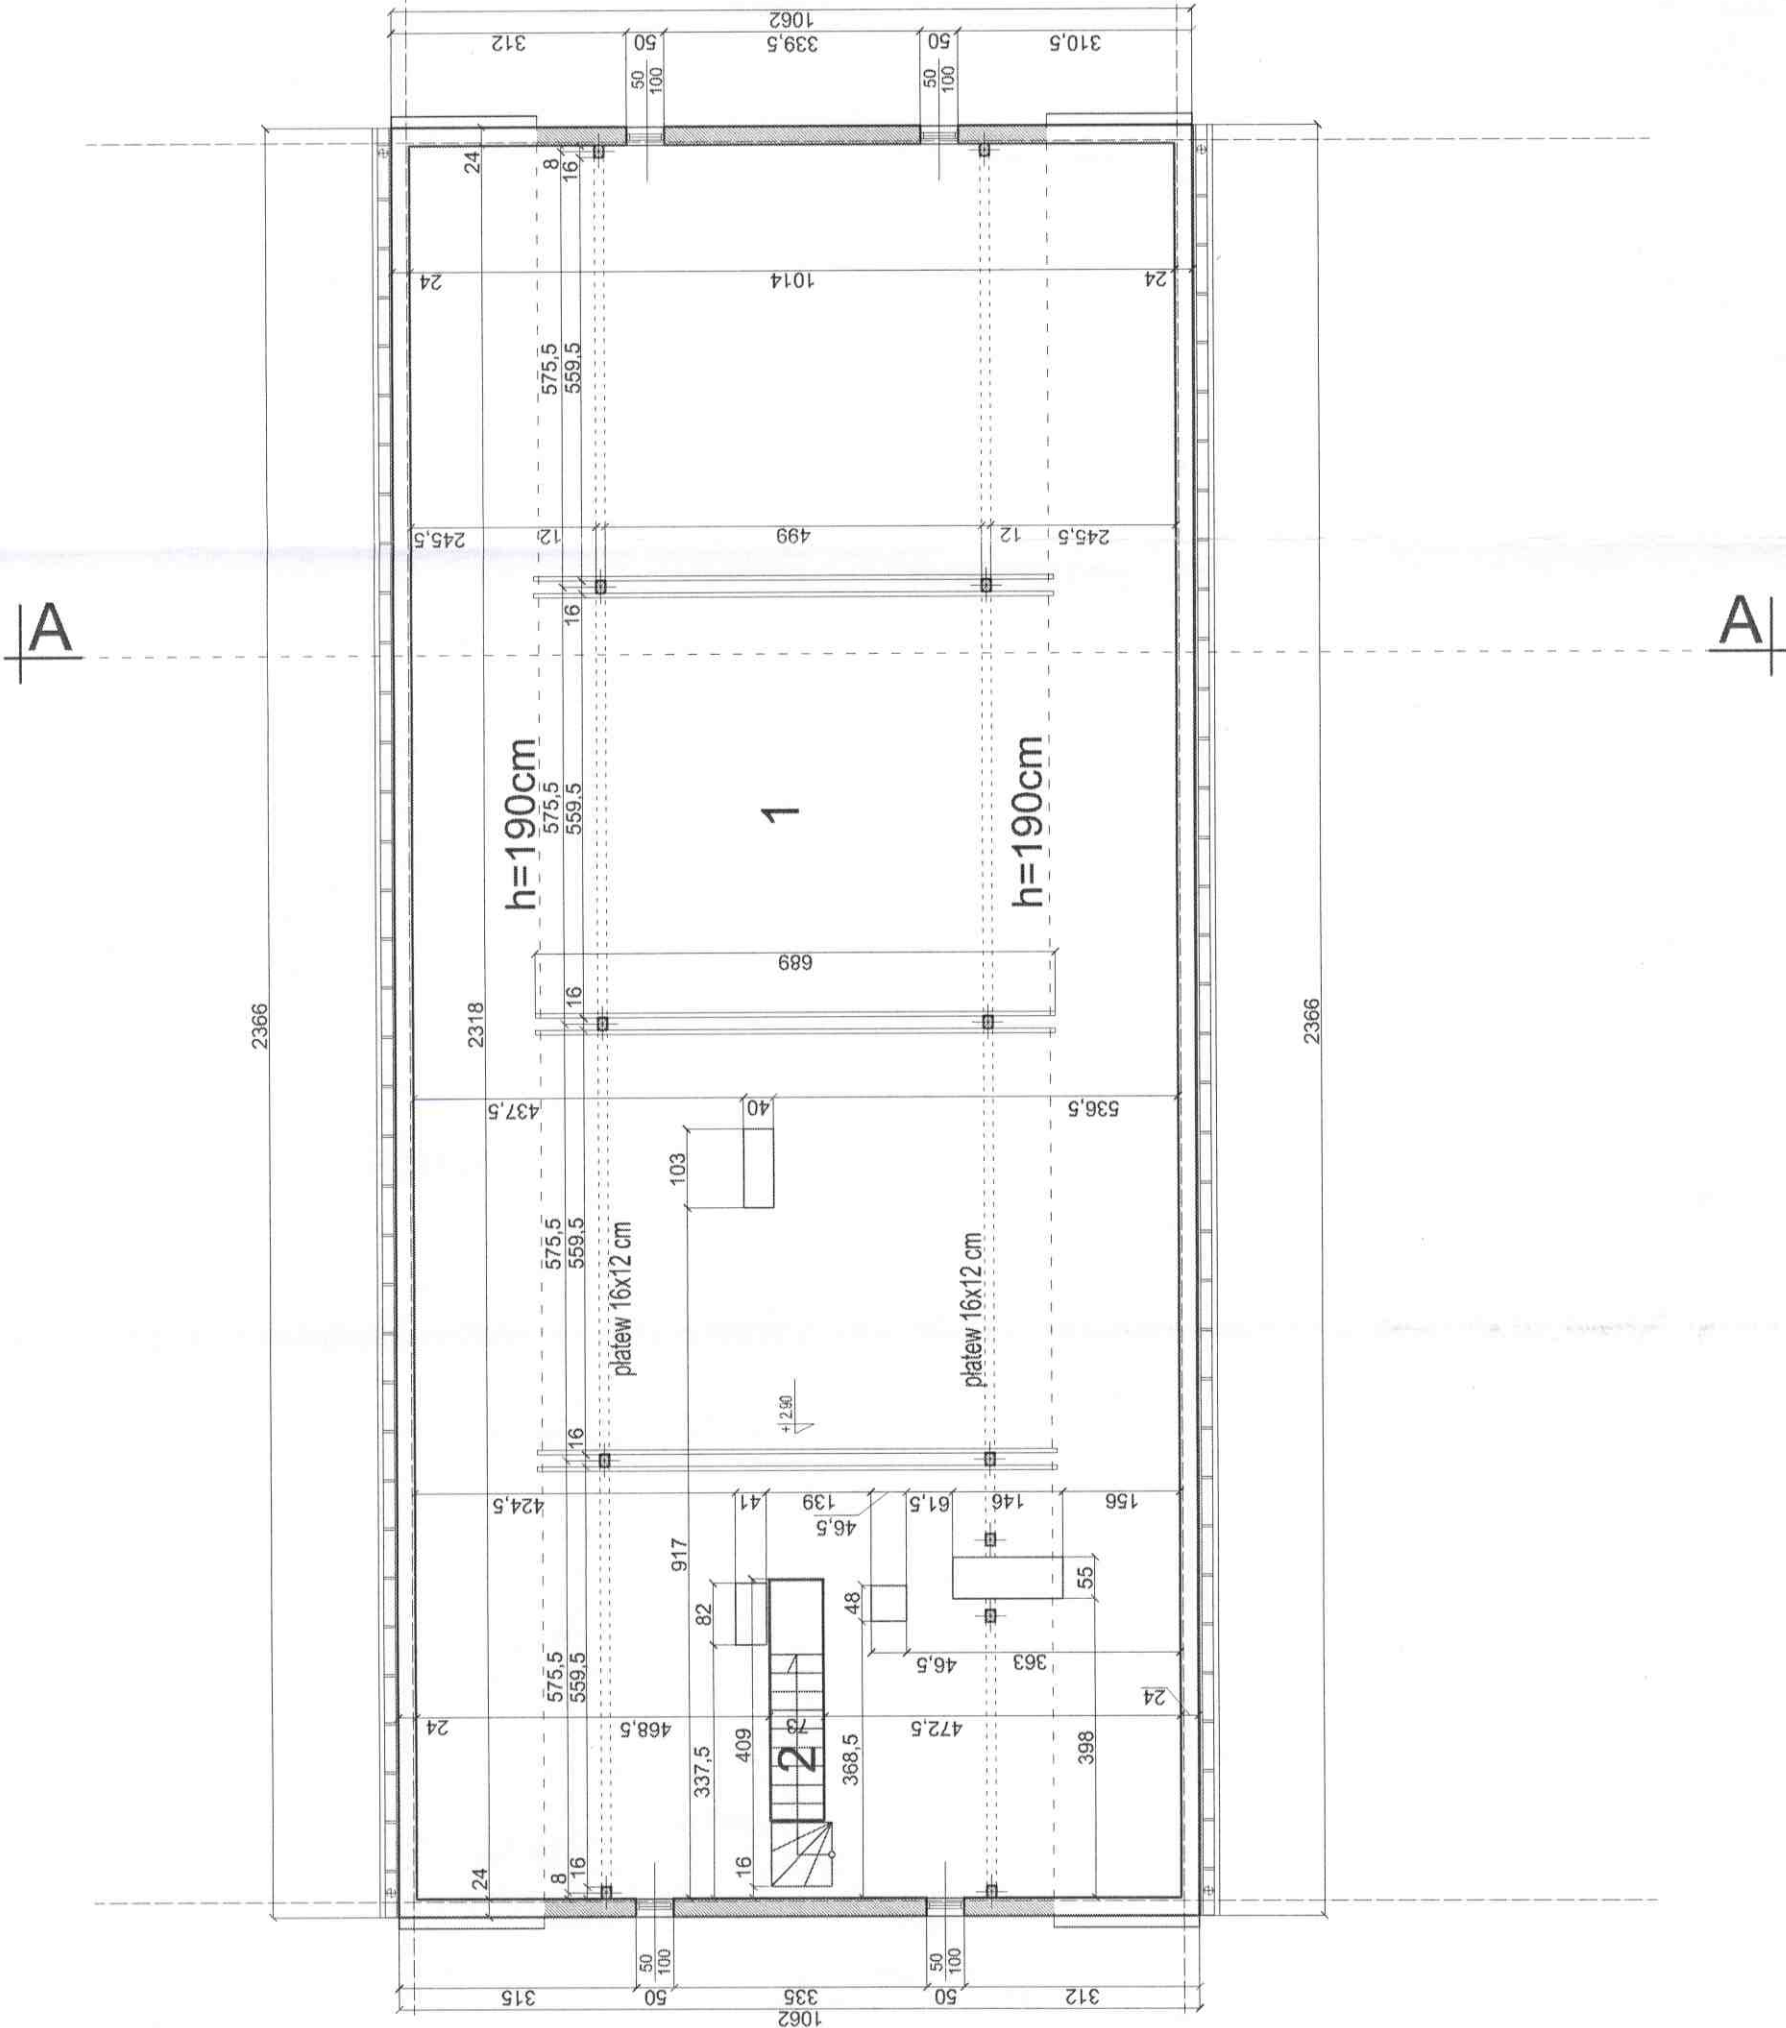



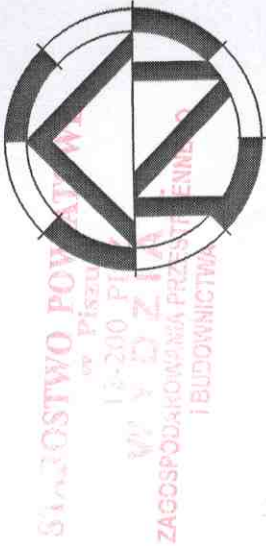

skala 1:100

ZESTAWIENIE POWIERZCHNI PU

L.p.	Pomieszczenie	Posadzka	m2
1	Pomieszczenie	terakota	150.35
2	Wiatrołap	p.betonowa	7.88
3	Pomieszczenie	terakota	14.14
4	WC	terakota	1.24
5	WC	terakota	1.24
6	Pomieszczenie	terakota	4.01
7	Wiatrołap	p.betonowa	4.88
8	Pomieszczenie	p.betonowa	11.30
9	Wiatrołap	p.betonowa	7.06
10	Pomieszczenie	p.betonowa	21.64
11	Pomieszczenie	p.betonowa	1.33
12	Pomieszczenie	p.betonowa	14.11
Suma			239.18

13 Klatka schodowa

3.82

INWENTARYZACJA  
RZUT NISKIEGO PARTERU




INWENTARYZACJA BUDYNKU  
MIESZKALNO - USŁUGOWEGO  
BORKI DZ. NR 14/111

NAZW.RYS.	RZUT NISKIEGO PARTERU	Nr. Up.	
AUTOR	Imię Nazwisko	BL	10
	inż Romuald Muszyński	PO	641
SPRAWDZIŁ	mgr inż arch Magdalena Muszyńska		
DATA	BRANŻA P.T	NR. UMOWY	NR. RYS.
2007	1:100		2





skala 1:100

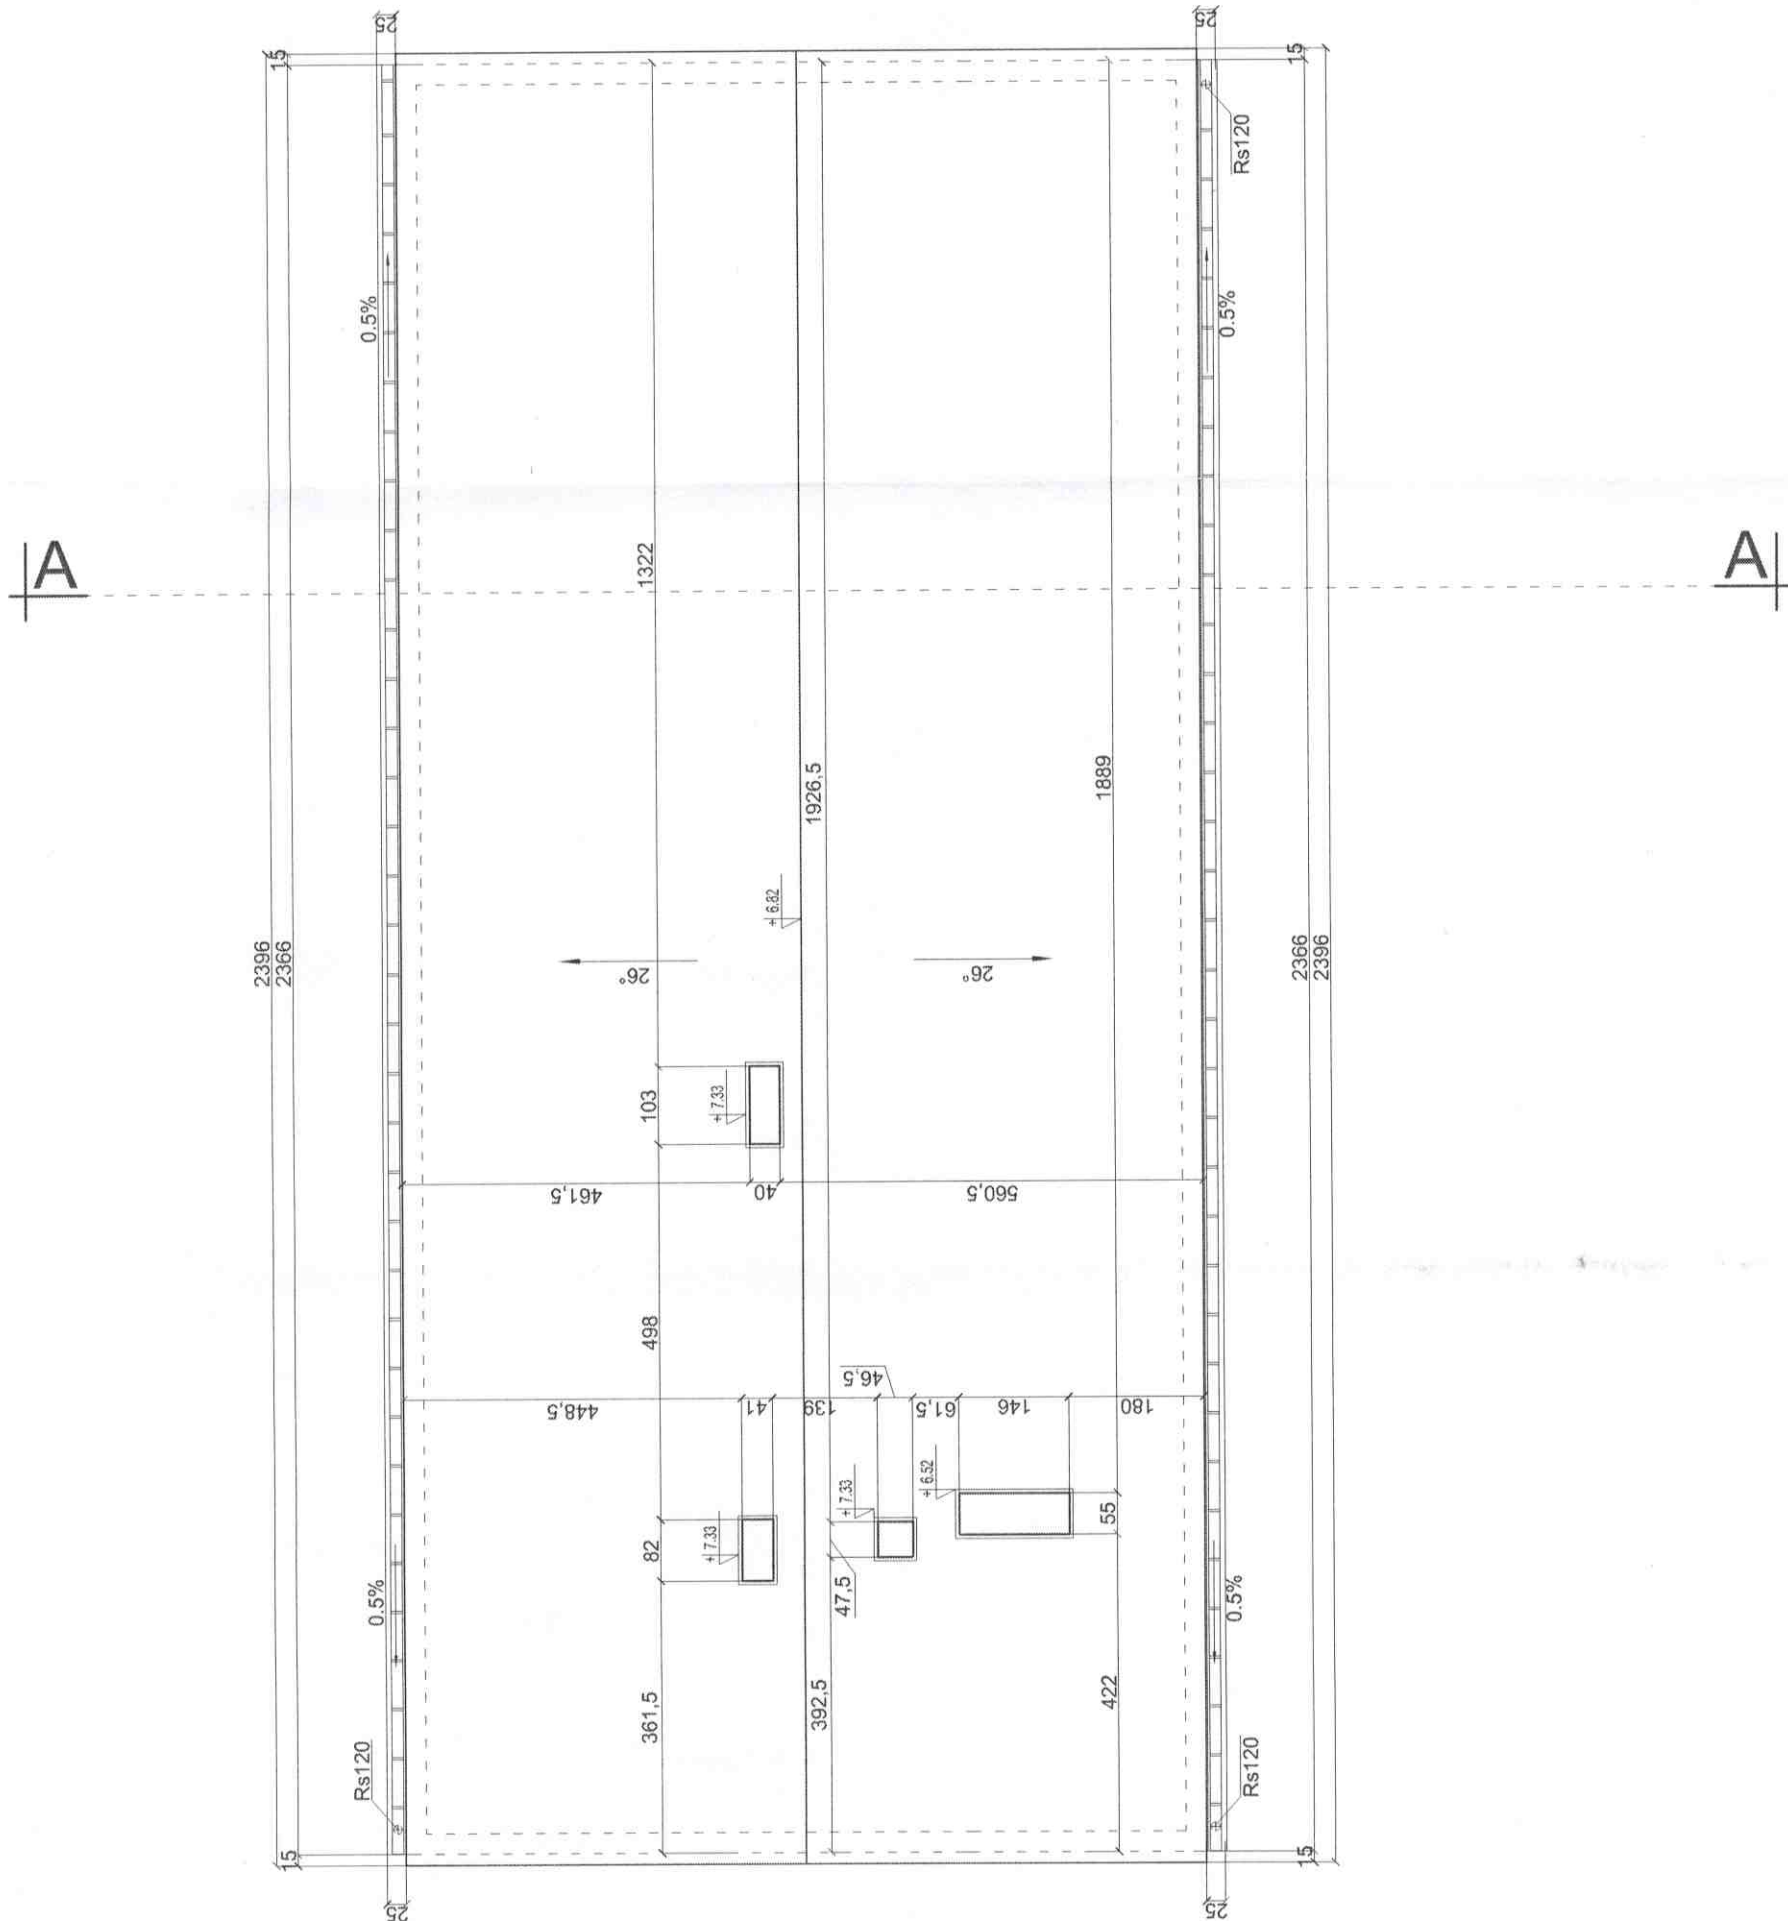

# INWENTARYZACJA RZUT DACHU

	INWENTARYZACJA BUDYNKU MIESZKALNO - USŁUGOWEGO BORKI DZ. NR 14/111			
	NAZW. RYS.	RZUT DACHU		Nr. Upr.
	AUTOR	Imię Nazwisko inż. Romuald Muszyński		Bu/19
	SPRAWDZIŁ	mgr inż. arch. Magdalena Muszyńska		PO-841
DATA 2007	BRANŻA P.T.	skala 1:100	NR. RYS. 5	



2

၈၈


PCV/gres

podkład betonowy 4cm

plyta spłśniona mięka 2 cm

papa izolacyjna

konstrukcja stropu 24

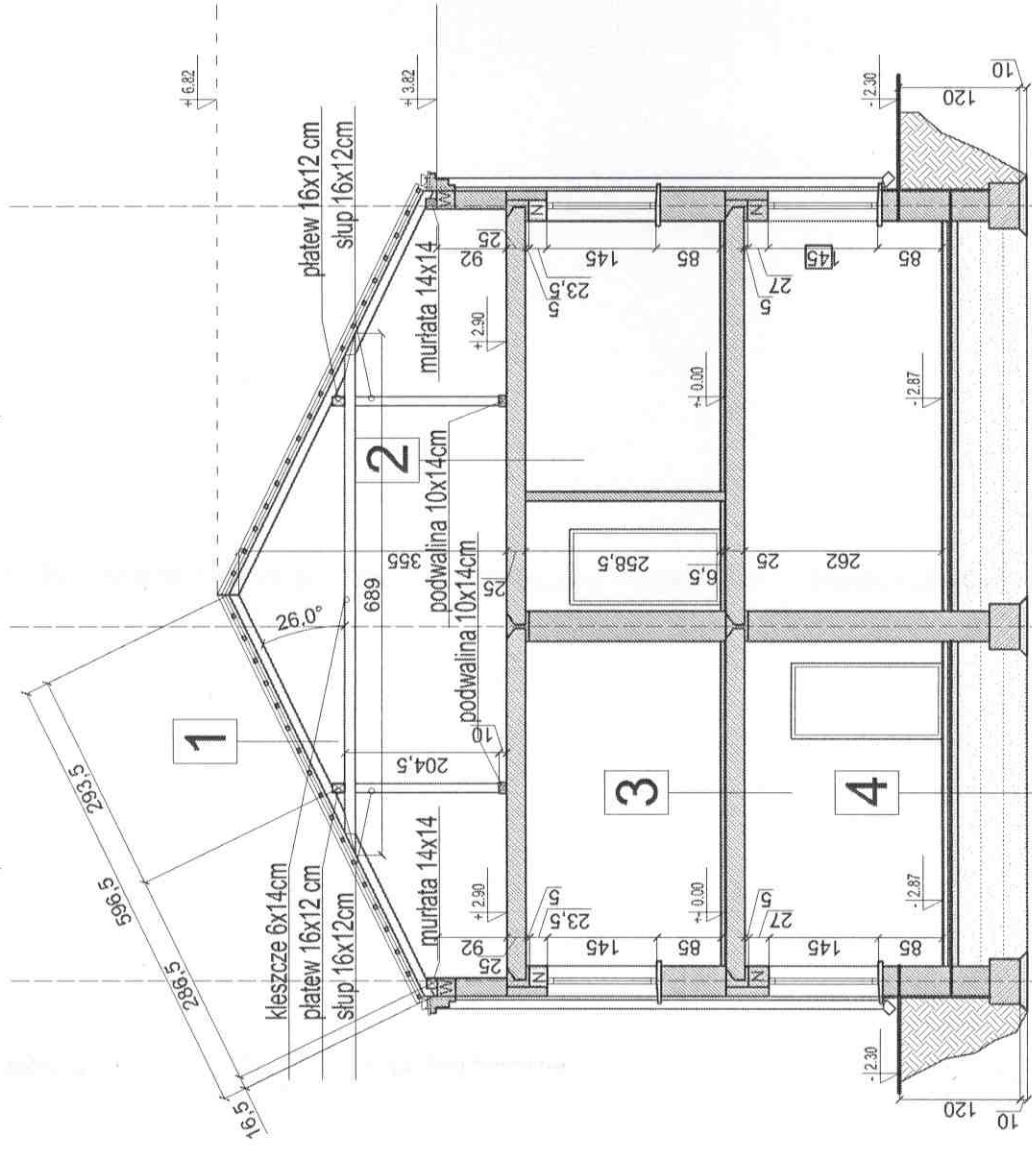

gres 0.5 cm

podkład betonowy 5 cm B20

styropian 4cm

2x papa asfaltowa

chudy beton 10cm

ubity psek do ID 0.8

# INWENTARYZACJA PRZEKROJ A-A



INWENTARYZACJA BUDYNKU  
MIESZKALNO - USŁUGOWEGO  
BORKI DZ. NR 14/111

PRZEKRÓJ A-A

**Imię Nazwisko**

nż Romuald Muszyński

---


skala

NR. UMOWY


NR. RYS.

**RYS.**




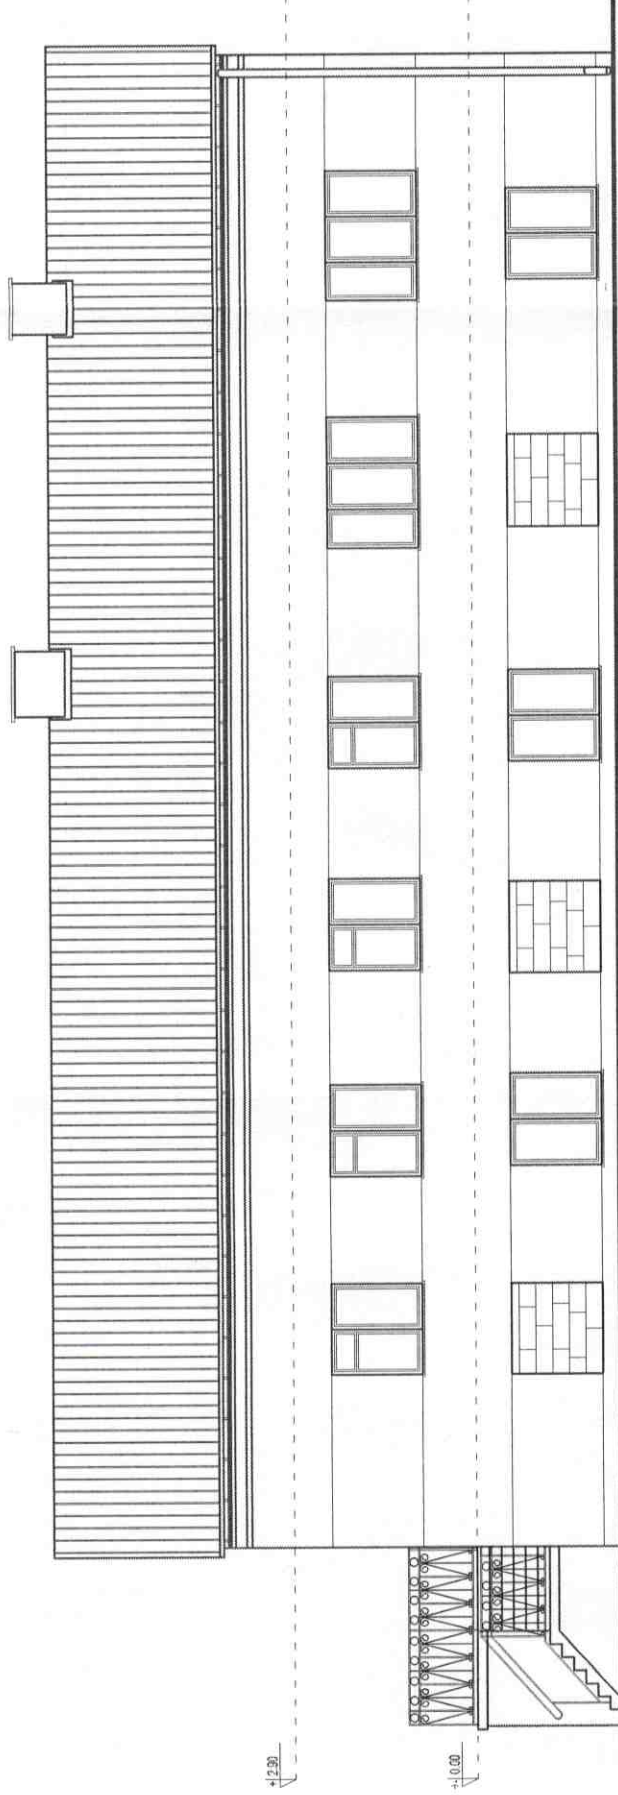


ELEWACJA PÓŁNOCNA

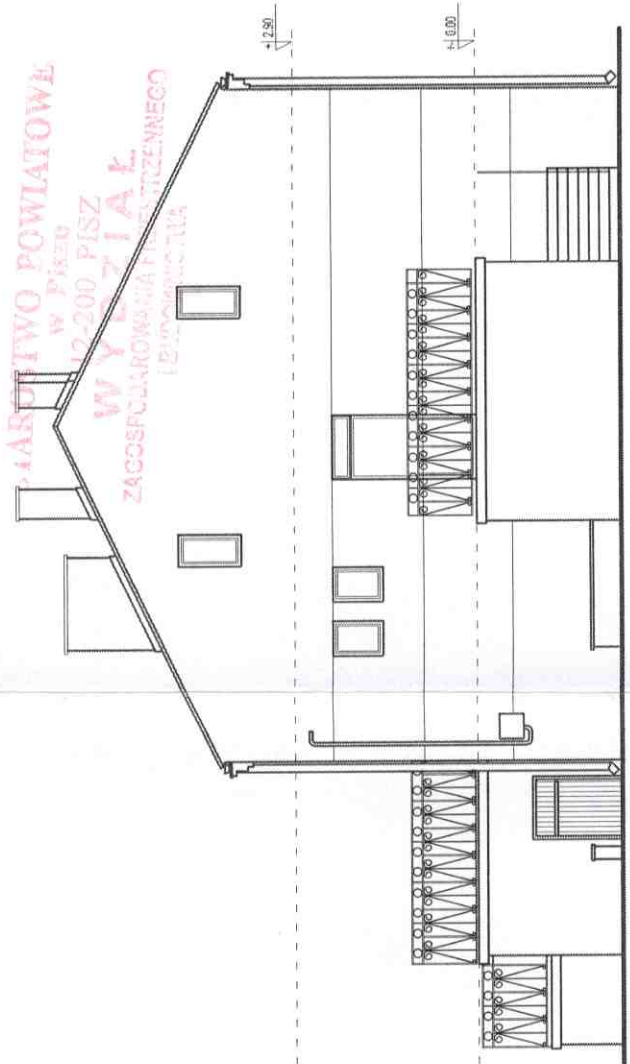

ELEWACJA WSCHODNIA

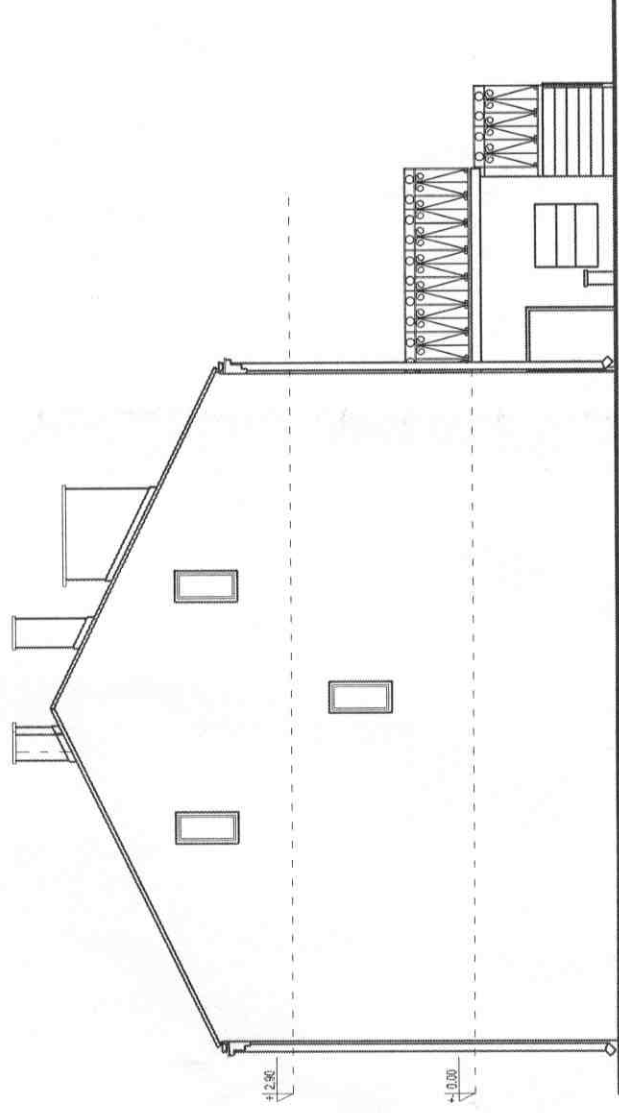

ELEWACJA ZACHODNIA

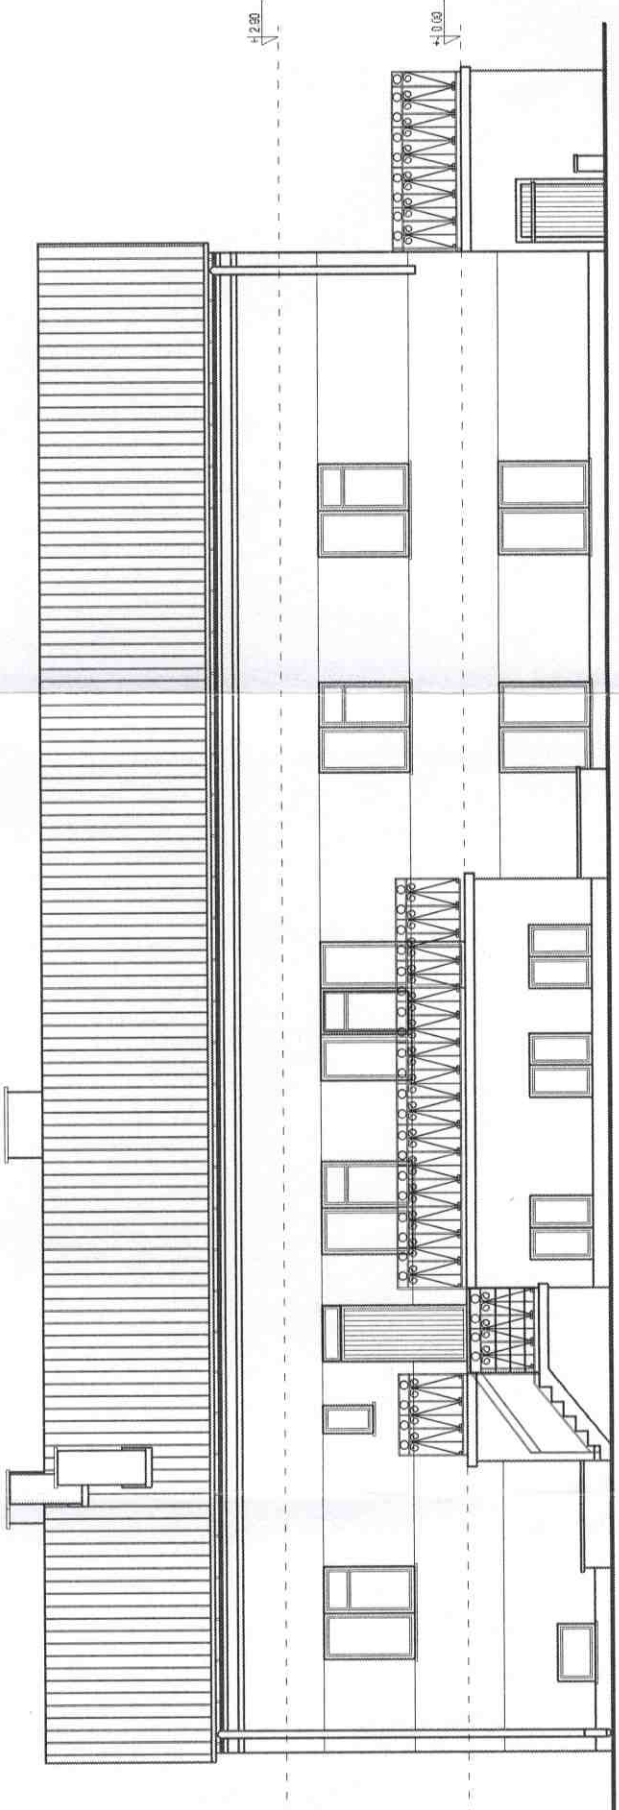

ELEWACJA POŁUDNIOWA

	INWENTARYZACJA BUDYNKU MIESZKALNO - USŁUGOWEGO BORKI DZ. NR 14/111				
	NAZW. RYS.	ELEWACJE		Nr. Upr.	
	AUTOR	Imię Nazwisko		BL/170	
		inż. Romuald Muszyński		PO-84	
SPRAWDZIŁ		mgr inż. arch. Magdalena Muszyńska			
DATA 2007	BRANŻA P.T.	skala 1:120	NR. UMOWY	NR. RYS.	7