


FUNDAMENT POD DMUCHAWY D7 szt. 3 1:25

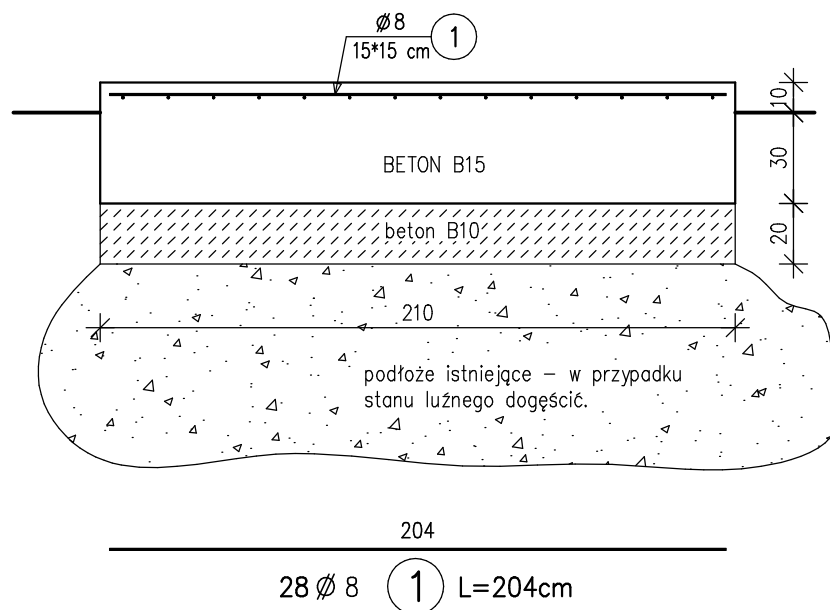

WYKAZ ZBROJENIA					
Nazwa elementu: D7		Wykonać: 3 szt	Masa 1 elementu: 23 kg	Masa całkowita: 69 kg	
Nr pręta	Średnica	Liczba	Długość	Długość ogólna [m]	
	[mm]			A-II Ø8	Uwagi
1	Ø8	28	204	57.12	
Długość razem				[m]	57.12
Masa jednostkowa				[kg/m]	0.395
Masa razem				[kg]	22.6
Masa ogólna				[kg]	23

UWAGA:

- Gniazda do kotwienia dmuchaw wg. DTR producenta.

BETON B15
STAL A-II 18G2

PROEKO BIURO PROJEKTOWO – BADAWCZE S.C. 15–668 BIAŁYSTOK ul. Upalna 2/2			Przebudowa z rozbudową oczyszczalni ścieków w Piszcu – Stacja dmuchaw – ob. nr 5		
			Treść rysunku: Fundament pod dmuchawy		
Opracował:	mgr inż. Stanisław Trosko nr upr. Bł./102/79		23.02.09	stadium: proj. wyk.	Nr umowy: U–
Współpraca:	mgr inż. Anna Korolczuk		23.02.09	Skala 1:25	Nr rys.
Sprawdzający:	inż. Jerzy Juchimiuk nr upr. Bł. 179/82		23.02.09		