



SKUP ŻELBETOWY szt.1

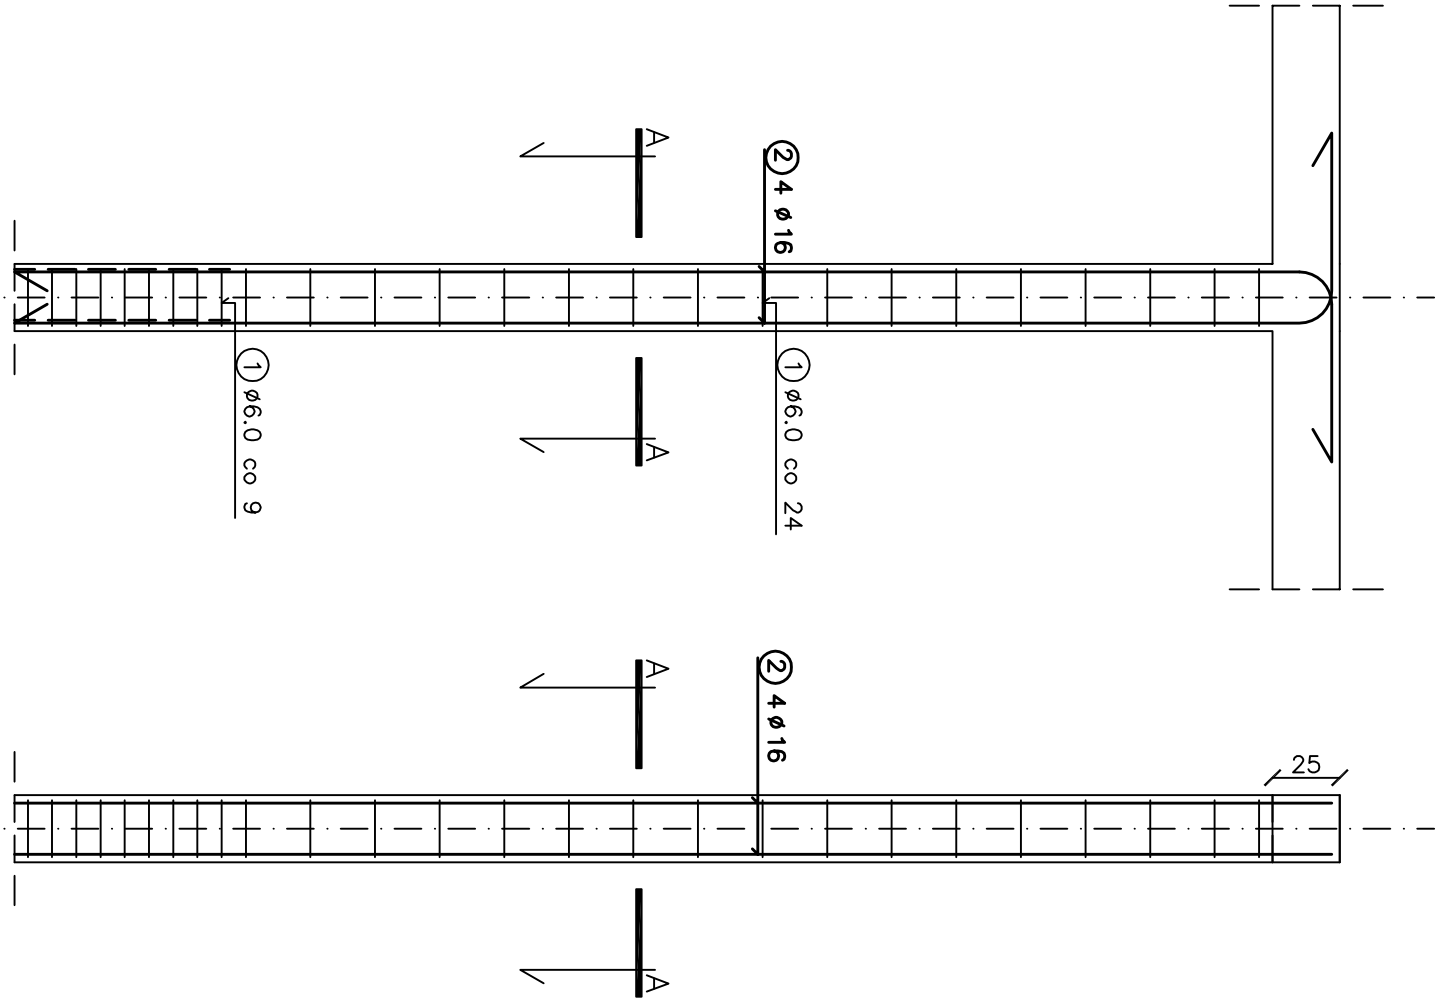

PRZĘKRÓJ A-A

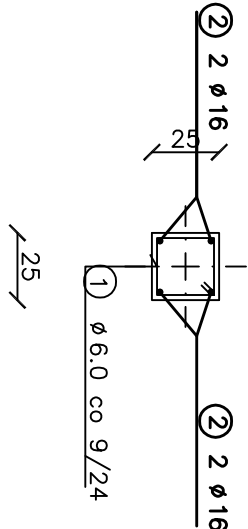

WYKAZ STALI ZBROJENIOWEJ

NR	Średnica [mm]	Długość [cm]	Ilość [szt.]	DŁUGOŚĆ CAŁKOWITA [m]		
				Stos		
1	6	97	26	25.22		
2	16	583	4		23.32	
DŁUGOŚĆ OGÓŁEM [m]				25.22	23.32	
MASA JEDNOSTKOWA [kg/m]				0.222	1.578	
MASA OGÓŁEM [kg]				5.60	36.80	
MASA RAZEM [kg]				42.40		

BETON KONSTRUKCYJNY B20  
STAL ZBROJENIOWA Stos

BIURO OBSŁUGI INWESTYCJI mgr inż. Michał Andrzejczyk ul. Wojska Polskiego 82/14, 12-200 PISZ, tel. 517149157			nr rysunku		
inwestor: GMINA PISZ			B19		
adres: ul. Giszewiusza 5, 12-200 Pisz					
projekt: Budowa zadoszenia nad wejściem głównym do budynku Gimnazjum Nr 1 w Pisz			stadium: PROJEKT WYKONAWCZY		
			branża: BUDOWLANA		
nazwa rys: Stup nr 4			skala 1:25		
stanowisko	imię i nazwisko		podpis		data
PROJEKTANT:	Edward Łotowski				06.2010
OPRACOWAŁ:	inż. Michał Andrzejczyk				