

Zestawienie stolarki drzwiowej

Znak	BG1	Znak	D1	Znak	D3	Znak	D2	Znak	Varies
Szerokość	1400	Szerokość	1000	Szerokość	900	Szerokość	1000	Szerokość	1000
Wysokość	1400	Wysokość	2070	Wysokość	2070	Wysokość	2070	Wysokość	2200
Wysokość brutto	0	Wysokość brutto	0	Wysokość brutto	0	Wysokość brutto	0	Wysokość brutto	0
Szerokość brutto	0	Szerokość brutto	0	Szerokość brutto	0	Szerokość brutto	0	Szerokość brutto	0
LEWY	-	LEWY	True	LEWY	False	LEWY	False	LEWY	-
PRAWY	-	PRAWY	False	PRAWY	True	PRAWY	True	PRAWY	-
DLUGOŚĆ SKRZYDŁA	-	DLUGOŚĆ SKRZYDŁA	2408	DLUGOŚĆ SKRZYDŁA	2408	DLUGOŚĆ SKRZYDŁA	2408	DLUGOŚĆ SKRZYDŁA	100
Quantity	4	Quantity	7	Quantity	10	Quantity	22	Quantity	2
Odporność ogniowa	-	Odporność ogniowa	-	Odporność ogniowa	-	Odporność ogniowa	-	Odporność ogniowa	-

Rzut parteru
Skala 1 :100

W poziomie stropu wieniec żelbetowy 25*25cm
z betonu B-20, zbrojony podłużnie 4 pręty 0 12
,stal A-III, stremiona 0 6 co 20 cm, stal A-0

Zestawienie nadproży okiennych:
N-2.1-nadproże l=290cm 2szt,
N-2.2-nadproże l=85cm 9szt,
N-2.3-nadproże l=140cm 3szt,
N-2.4-nadproże l=180cm 5szt,
N-2.5-nadproże l=100cm 1szt,

Zestawienie nadproży drzwiowych:
D-2.2-nadproże l=100cm 9szt,
D-2.3- nadproże l=100cm 6szt,
D-2.4- nadproże l=100cm 3szt,
D-2.1- nadproże l=220cm 2szt.

Zestawienie stolarki okiennej

Znak	O1	Znak	O2	Znak	O4	Znak	O5	Znak	O3
Family Name	Sok-ka	Family Name	Sok-ka	Family Name	Sok-ka	Family Name	Sok-ka	Family Name	Sok-ka
Ilość	9	Quantity	1	Quantity	3	Quantity	8	Quantity	2
Wysokość parapetu	155cm	Wysokość parapetu	120.00	Wysokość parapetu	90.00	Wysokość parapetu	80.0	Wysokość parapetu	142.0
Szerokość	87.00	Szerokość	100.00	Szerokość	147.00	Szerokość	180.00	Szerokość	290.00
Wysokość	85.00	Wysokość	120.00	Wysokość	140.00	Wysokość	150.00	Wysokość	98.0
Pozom	Poziom parteru	Pozom	Poziom parteru	Pozom	Poziom parteru	Pozom	Poziom parteru	Pozom	Poziom parteru

W miejscu oparcia podciągów na ścianach
wykonać poduszki żelbetow 25*25cm
długości 100cm.

Zestawienie słupów konstrukcyjnych:
S-1.1-słup żelbetowy 25*25cm l=470cm 17szt,
S-1.2-słup żelbetowy 40*40cm l=470cm 3szt,
S-1.3-słup żelbetowy 25*40cm l=470cm 3szt,

Beton B-20
Stal A-0 (St0s)
Stal A-III(34Gs)

Gmina Pisz 12-200 Pisz ul.Gizewiusza 5

Remont i rozbudowa budynku byłego Ośrodka
Kultury w Wiancie Wiancie gm.Pisz dz.nr.5/1

Rzut parteru


Data Data wydania

Projektant Edward Łotowski upr.

Sprawdzający mgr inż. arch.Adam
Radomski upr.MA/039/09

A.3

Skala 1 : 100

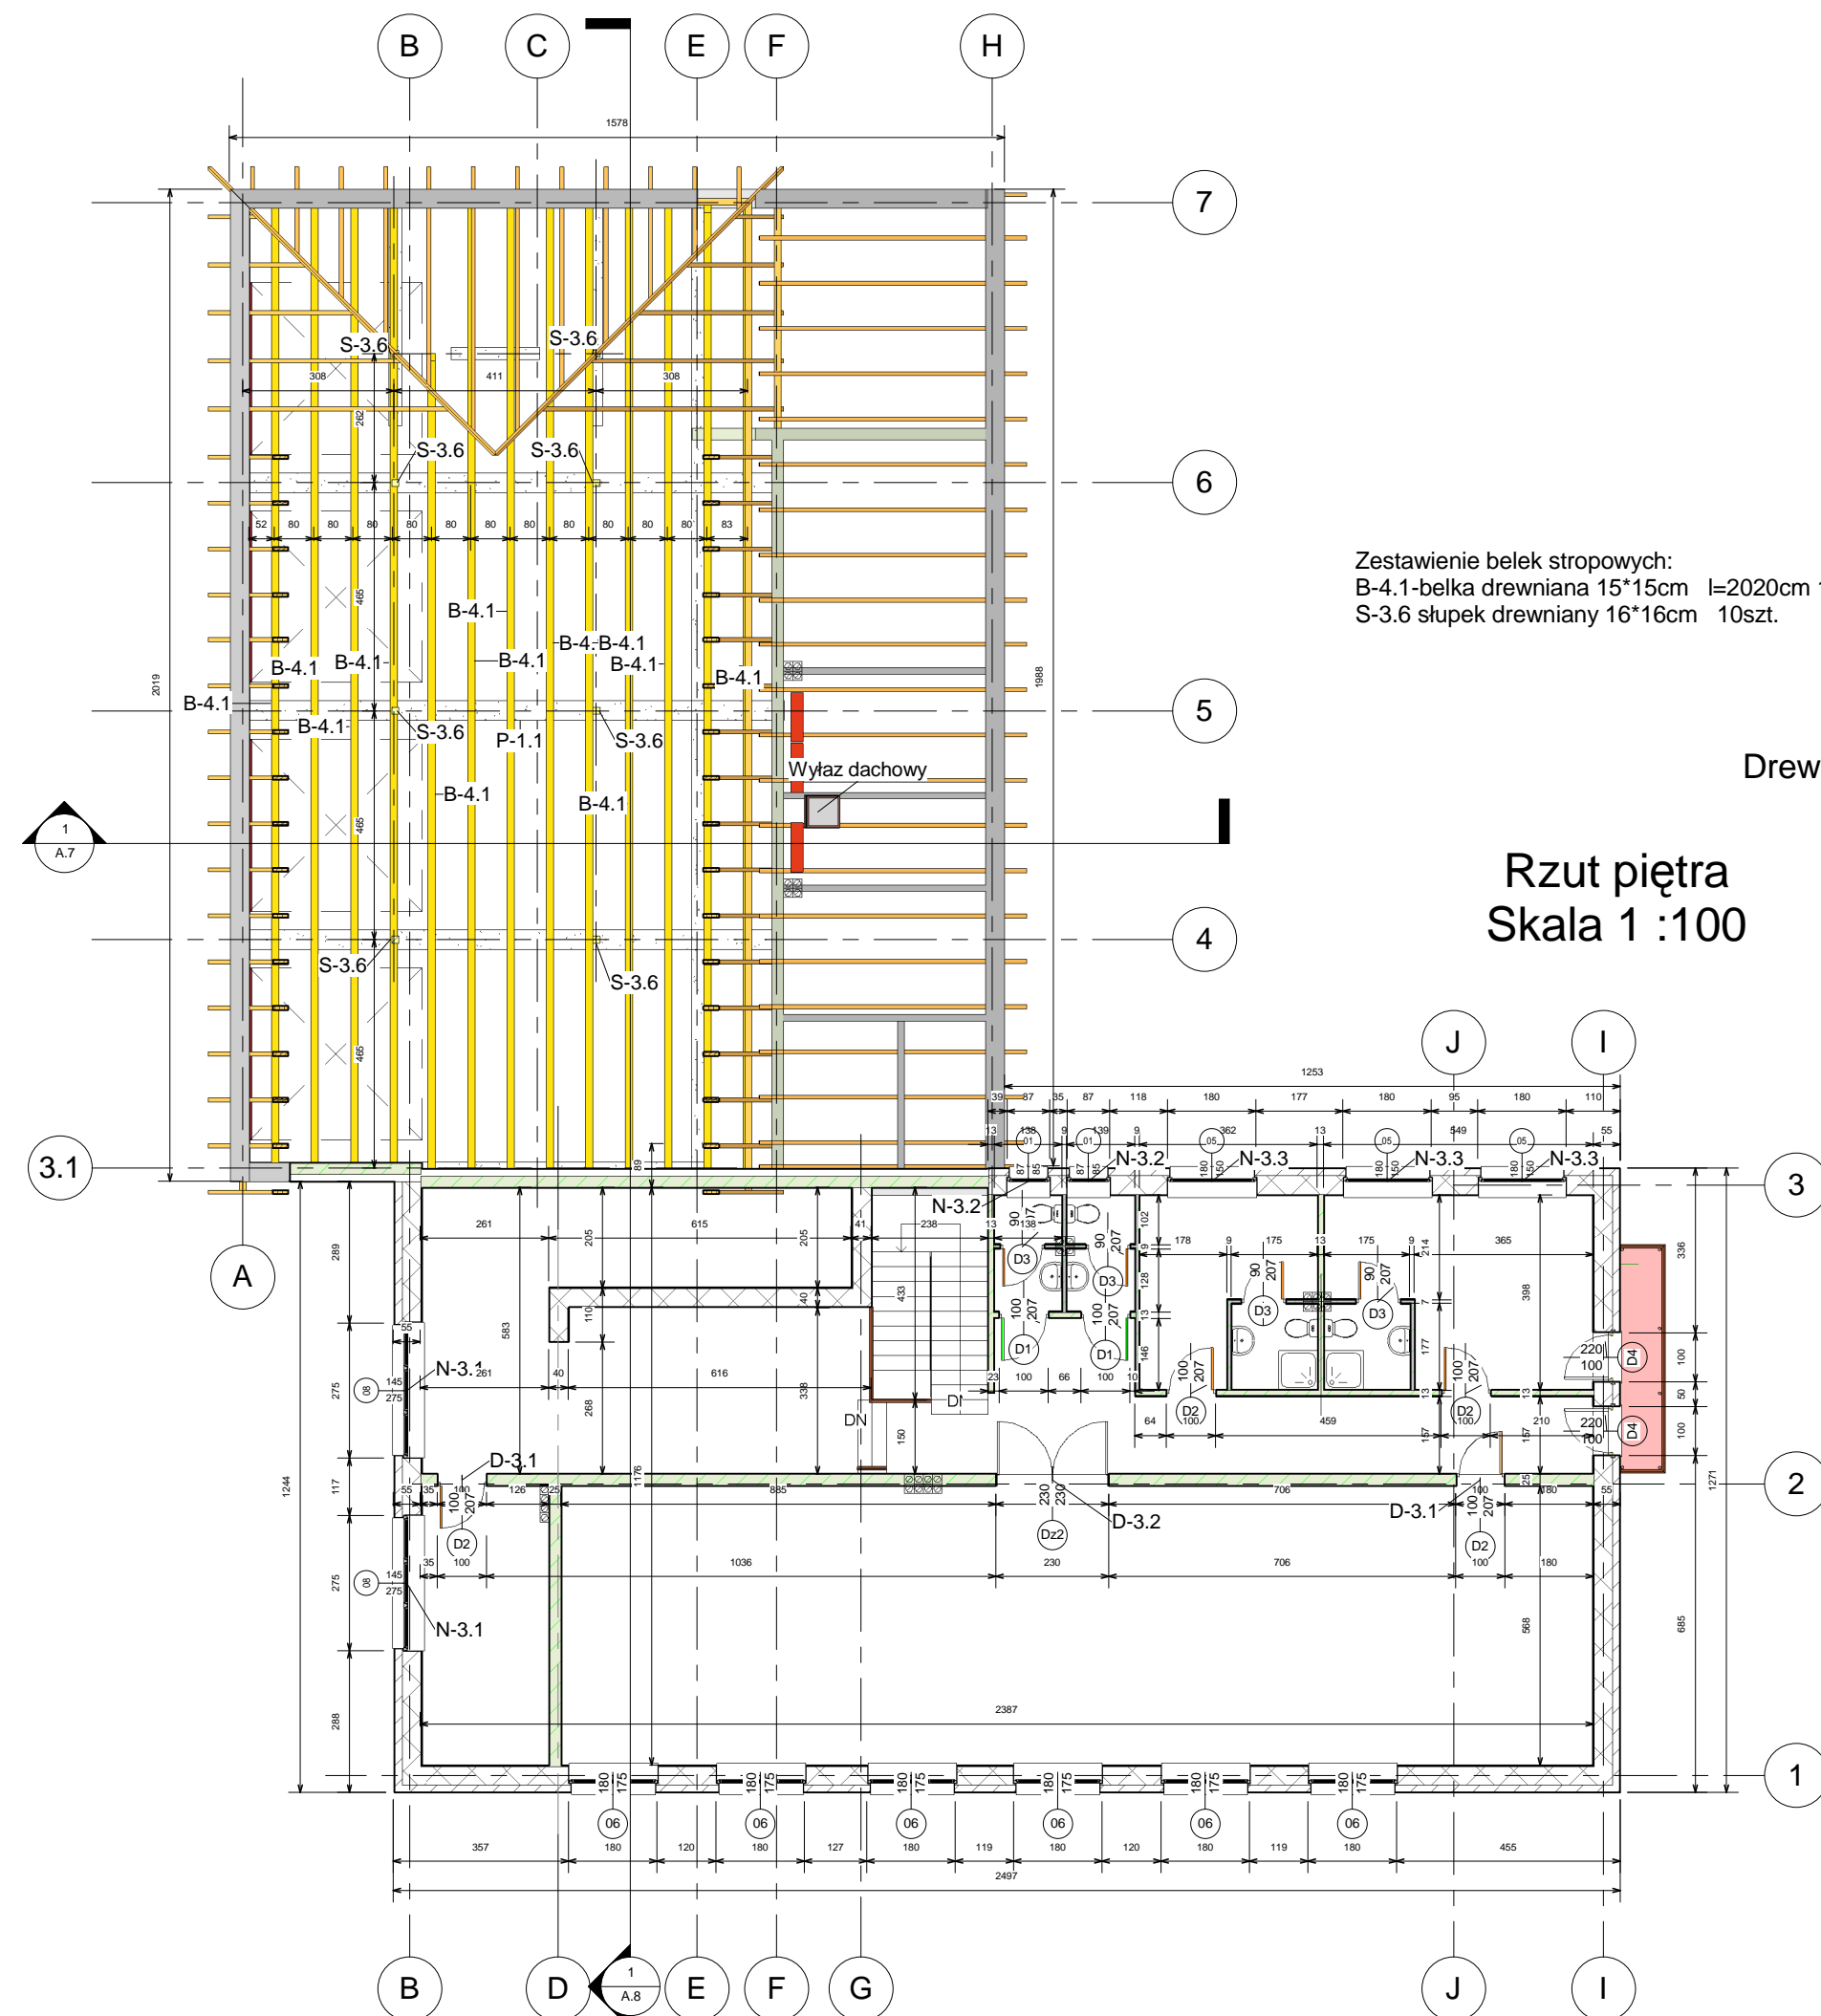

Zestawienie belek stropowych:
B-4.1-belka drewniana 15*15cm l=2020cm 14szt
S-3.6 słupki drewniane 16*16cm 10szt.

Drewno C-30


Rzut piętra
Skala 1 :100

Zestawienie podciągów:
P-1.1-podciąg żelbetowy 40*50cm 3 szt,
P-1.2-podciąg żelbetowy 25*50cm
P-1.3-podciąg żelbetowy 25*50cm
P-1.4-podciąg żelbetowy 25*50cm
P-1.5-podciąg żelbetowy 25*40cm
P-1.6-podciąg żelbetowy 25*40cm 2szt.

Zestawienie nadproży okiennych:
N-3.1-nadproże żelbetowe l=275cm 2szt,
N-3.2-nadproże żelbetowe l=87cm 2szt,
N-3.3-nadproże żelbetowe l=180cm 3szt,

Zestawienie nadproży drzwiowych:
D-3.1-nadproże żelbetowe l=100cm 2szt,
D-3.2-nadproże żelbetowe l=230cm 1szt,

Gmina Pisz 12-200 Pisz ul.Gizewiusza 5	
Remont i rozbudowa budynku byłego Ośrodka Kultury w Wiercie Wiercie gm.Pisz dz.nr.5/1	
Rzut piętra	
Data	Data wydania
Projektant	Edward Łotowski upr.
Sprawdzający	mgr inż. arch.Adam Radomski upr.MA/039/09
A.4	
Skala	1 : 100

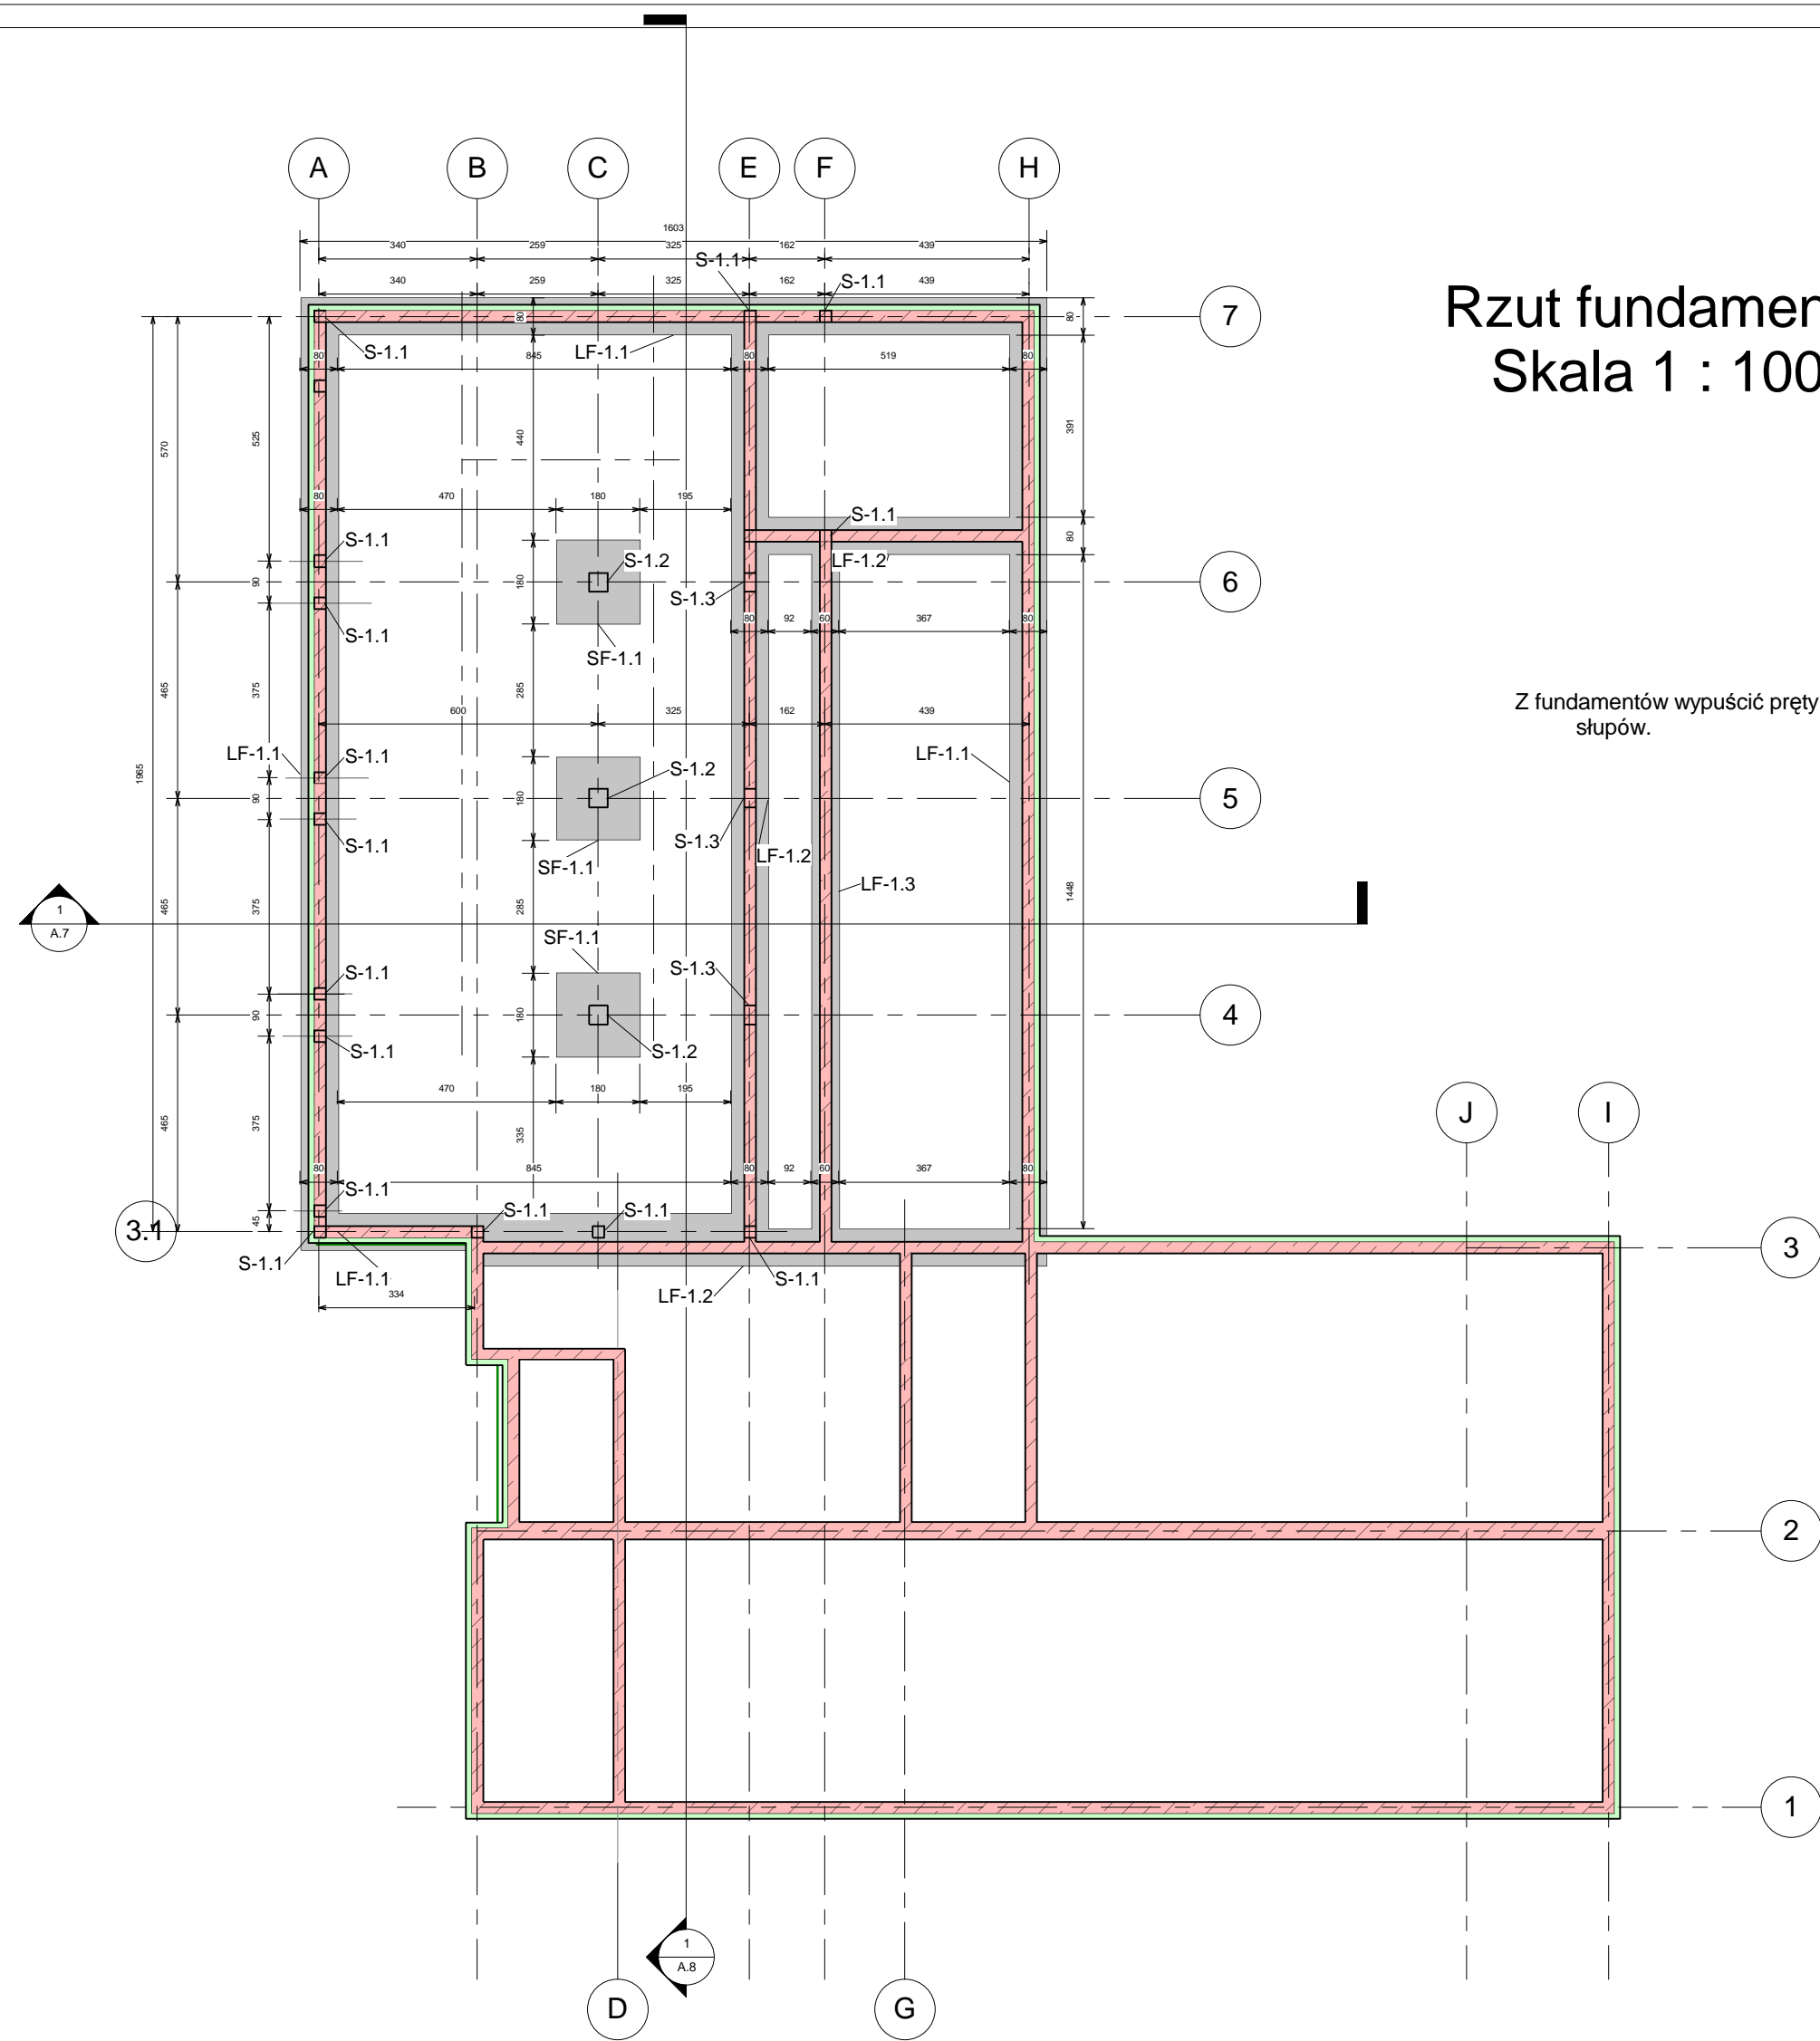

Rzut fundamentów
Skala 1 : 100

Z fundamentów wypuścić pręty łącznikowe
słupów.

Beton B-20
Stal A-0(St0s)
Stal A-III (34Gs)

Zestawienie fundamentów							
Znak	Rodzina	Szerokość	Ilość	Powierzchnia	Długość	Objętość	Wysokość fundamentu
LF-1.1	Ława fundamentowa	80 cm	4	0.00 m ²		19.51 m ³	40
LF-1.1: 4				0.00 m ²		19.51 m ³	
LF-1.2	Ława fundamentowa	80 cm	3	0.00 m ²		11.46 m ³	40
LF-1.2: 3				0.00 m ²		11.46 m ³	
LF-1.3	Ława fundamentowa	60 cm	1	0.00 m ²	1503 cm	3.47 m ³	40
LF-1.3: 1				0.00 m ²		3.47 m ³	
PF-2.1	Płyta fundamentowa		1	2.57 m ²		0.51 m ³	
PF-2.1: 1				2.57 m ²		0.51 m ³	
PF-2.2	Płyta fundamentowa		1	3.30 m ²		0.66 m ³	
PF-2.2: 1				3.30 m ²		0.66 m ³	
SF-1.1	Prostokąt-Podstawy_M	180 cm	3	14.04 m ²	180 cm	3.89 m ³	
SF-1.1: 3				14.04 m ²		3.89 m ³	
Suma ogólna:: 13				19.91 m ²		39.50 m ³	

Gmina Pisz 12-200 Pisz ul.Gizewiusza 5

Remont i rozbudowa budynku byłego Ośrodka
Kultury w Wiancie Wiancie gm.Pisz dz.nr.5/1

Rzut fundamentów

Data Data wydania

Projektant Edward Łotowski upr.

Sprawdzający mgr inż. Andrzej Zalewski
upr. WAM/0005/P00K/05

K.1

Skala 1 : 100