

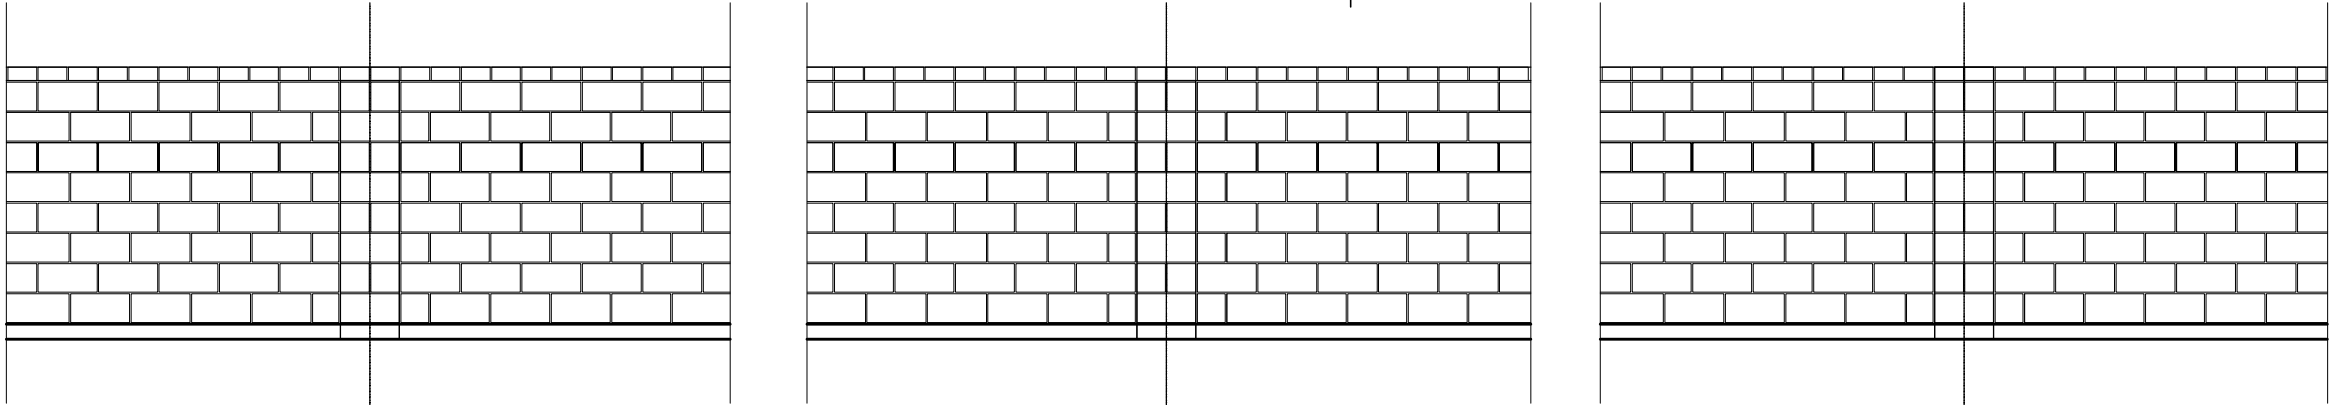



RZUT 1:200

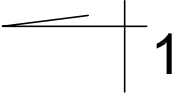


WIDOK 1:50

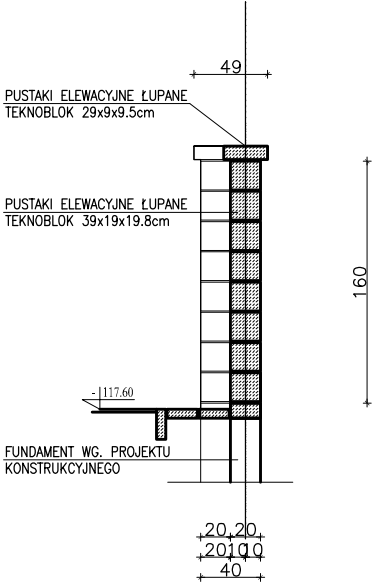

PRZEKRÓJ 1 — 1 1:50

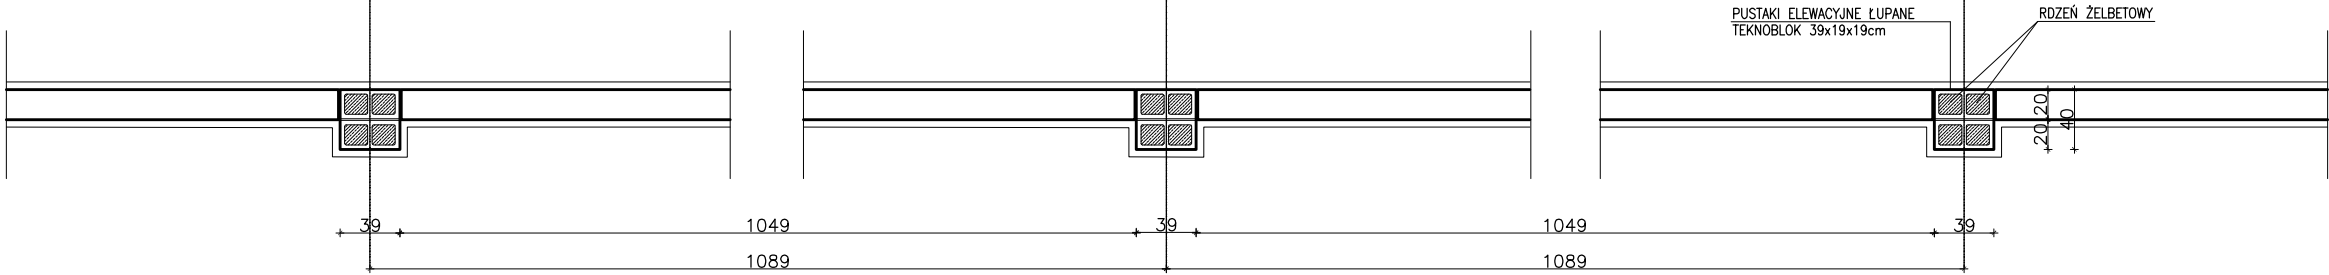

RZUT 1:50

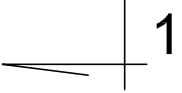

UWAGA: Ogrodzenie składa się z sześć przęseł.
Metoda wykonania murowana z pustaków elewacyjnych łupanych typu TEKNOBLOK:
– słupki: pustaki elewacyjne typu TEKNOBLOK–39x19x19cm, wypełnić betonem, zbrojenie 4xØ10.
Rozstaw osiowy słupków ok 1090cm,
– mur: pustaki elewacyjne typu TEKNOBLOK 39x19x19cm, wypełnić betonem,
– cazała: pustaki elewacyjne typu TEKNOBLOK 29X90X95.
Łączna długość muru ok 65.4M
CO DRUGIE PRZĘSŁO WYKONAĆ DYLATACJĘ,

		ul. Trzchnowa 1 • 12-200 Pisz Tx3@wp.pl fax.: 0874234003, tel.: 0227397020, 607 366 151 NIP: 849 122 79 11 • REGON: 280130524		nr rysunku	
inwestor: Urząd Miasta i Gminy Pisz adres: ul. Gizewiusza 5, 12-200 Pisz, projekt: REMONT BUDYNKU DOMU POGRZEBOWEGO przy ul. SPOKOJNEJ W PISZU (dz. nr ew. 1171/12)				AI-3	
				stadium: PROJ. BUDOWLANY	
nazwa rys: SZCZEGÓŁ OGRODZENIA				branża: ARCHITEKTURA	
				skala 1:50	
stanowisko	imię i nazwisko	specjalność	nr uprawnień	podpis	data
projektant:	arch M.TOMASZ ŁUPIŃSKI	architektura	upr.1/2005/OL		grudzień - 09
opracował:					