
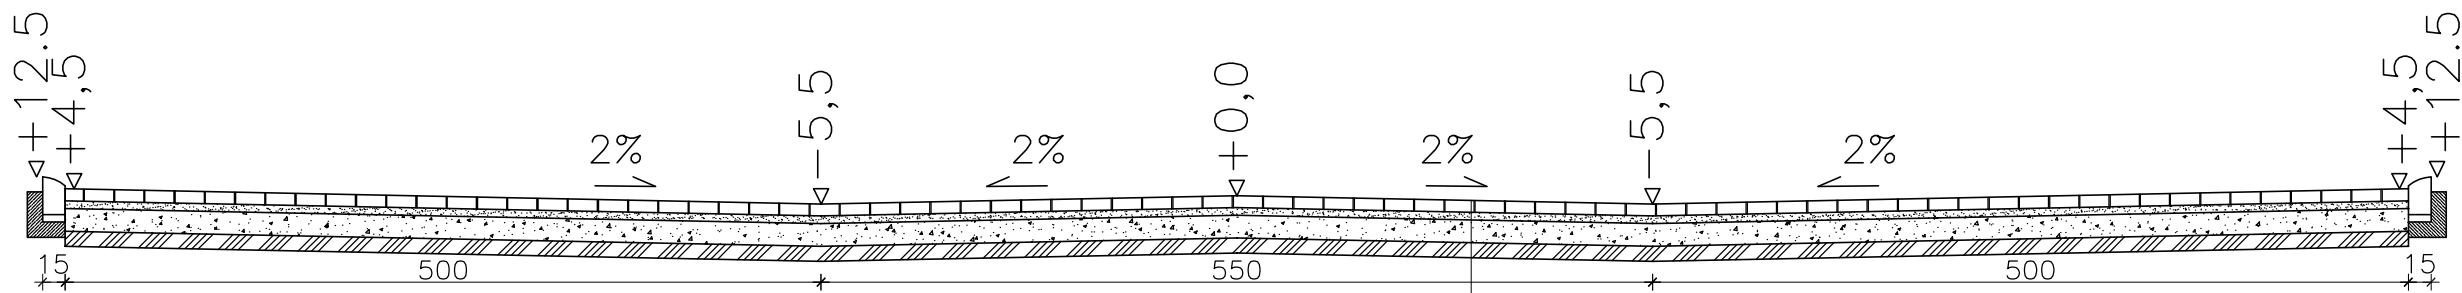


PRZEKRÓJ PRZEZ PLAC MANEWROWY

SKALA 1:10

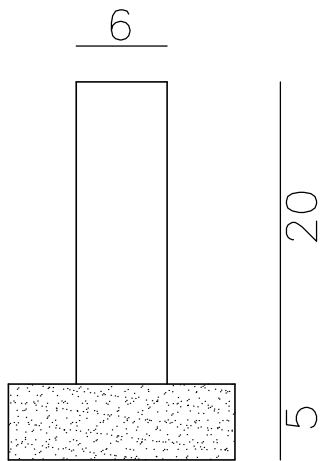


8cm kostka brukowa betonowa

5cm podsypka cementowo – piaskowa

15cm podbudowa z betonu B-10

10cm podbudowa z kruszywa naturalnego

PRZEKRÓJ PRZEZ CHODNIK

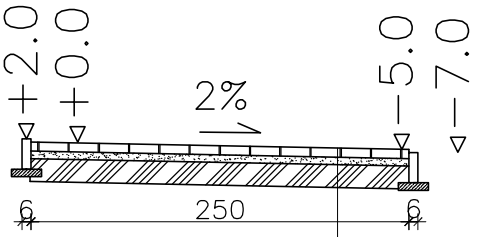

6cm kostka brukowa betonowa


5cm podsypka cementowo – piaskowa

15cm podbudowa z kruszywa naturalnego


PRZEKRÓJ PRZEZ DROGE

SKALA 1:10

10 15

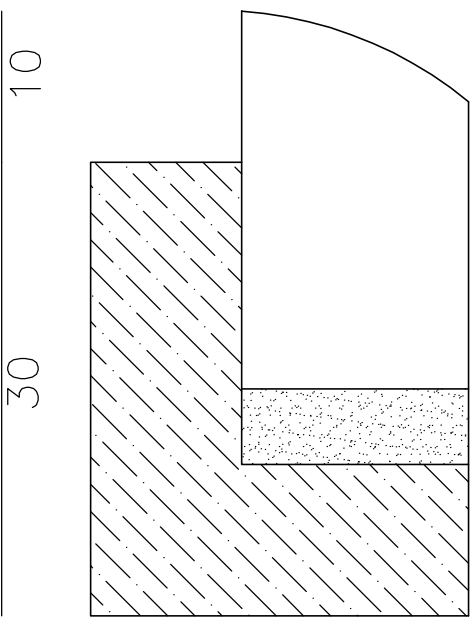

10 5 6

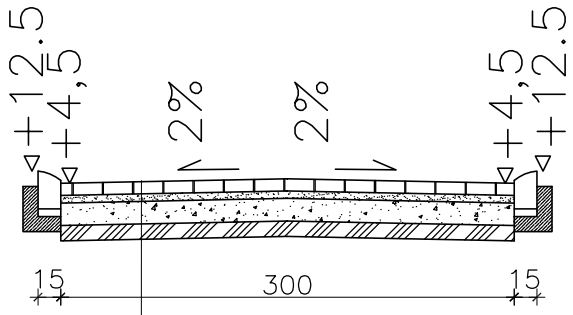

8cm kostka brukowa betonowa

5cm podsypka cementowo – piaskowa

15cm podbudowa z betonu B-10

10cm podbudowa z kruszywa naturalnego

<div>MTŁupiński</div> <div>ul. Trzciniowa 1 • 12-200 Pisz Tx3@wp.pl fax.: 0874234003, tel.: 0227397020, 607 366 151 NIP: 849 122 79 11 • REGON: 280130524</div>				nr rysunku <div>AI-4</div>		
inwestor: Urząd Miasta i Gminy Pisz adres:   ul. Gizewiusza 5, 12-200 Pisz,				stadium: PROJ. BUDOWLANY  branża: ARCHITEKTURA		
projekt: REMONT BUDYNKU DOMU POGRZEBOWEGO przy ul. SPOKOJNEJ w PISZU (dz. nr ew. 1171/12)						
nazwa rys: PROJEKT ZAGOSPODAROWANIA TERENU				skala <div>1:50</div>		
stanowisko	imię i nazwisko		specjalność	nr uprawnień	podpis	data
projektant:	arch M.TOMASZ ŁUPIŃSKI		architektura	upr.1/2005/OL		grudzień-09
opracował:						