


ZMIANA MIEJSCOWEGO PLANU ZAGOSPODAROWANIA PRZESTRZENNEGO ŚRÓDMIEŚCIA MIASTA PISZ

Załącznik nr 1 do uchwały Nr Rady Miejskiej w Pisz z dnia2012 roku

skala 1: 500

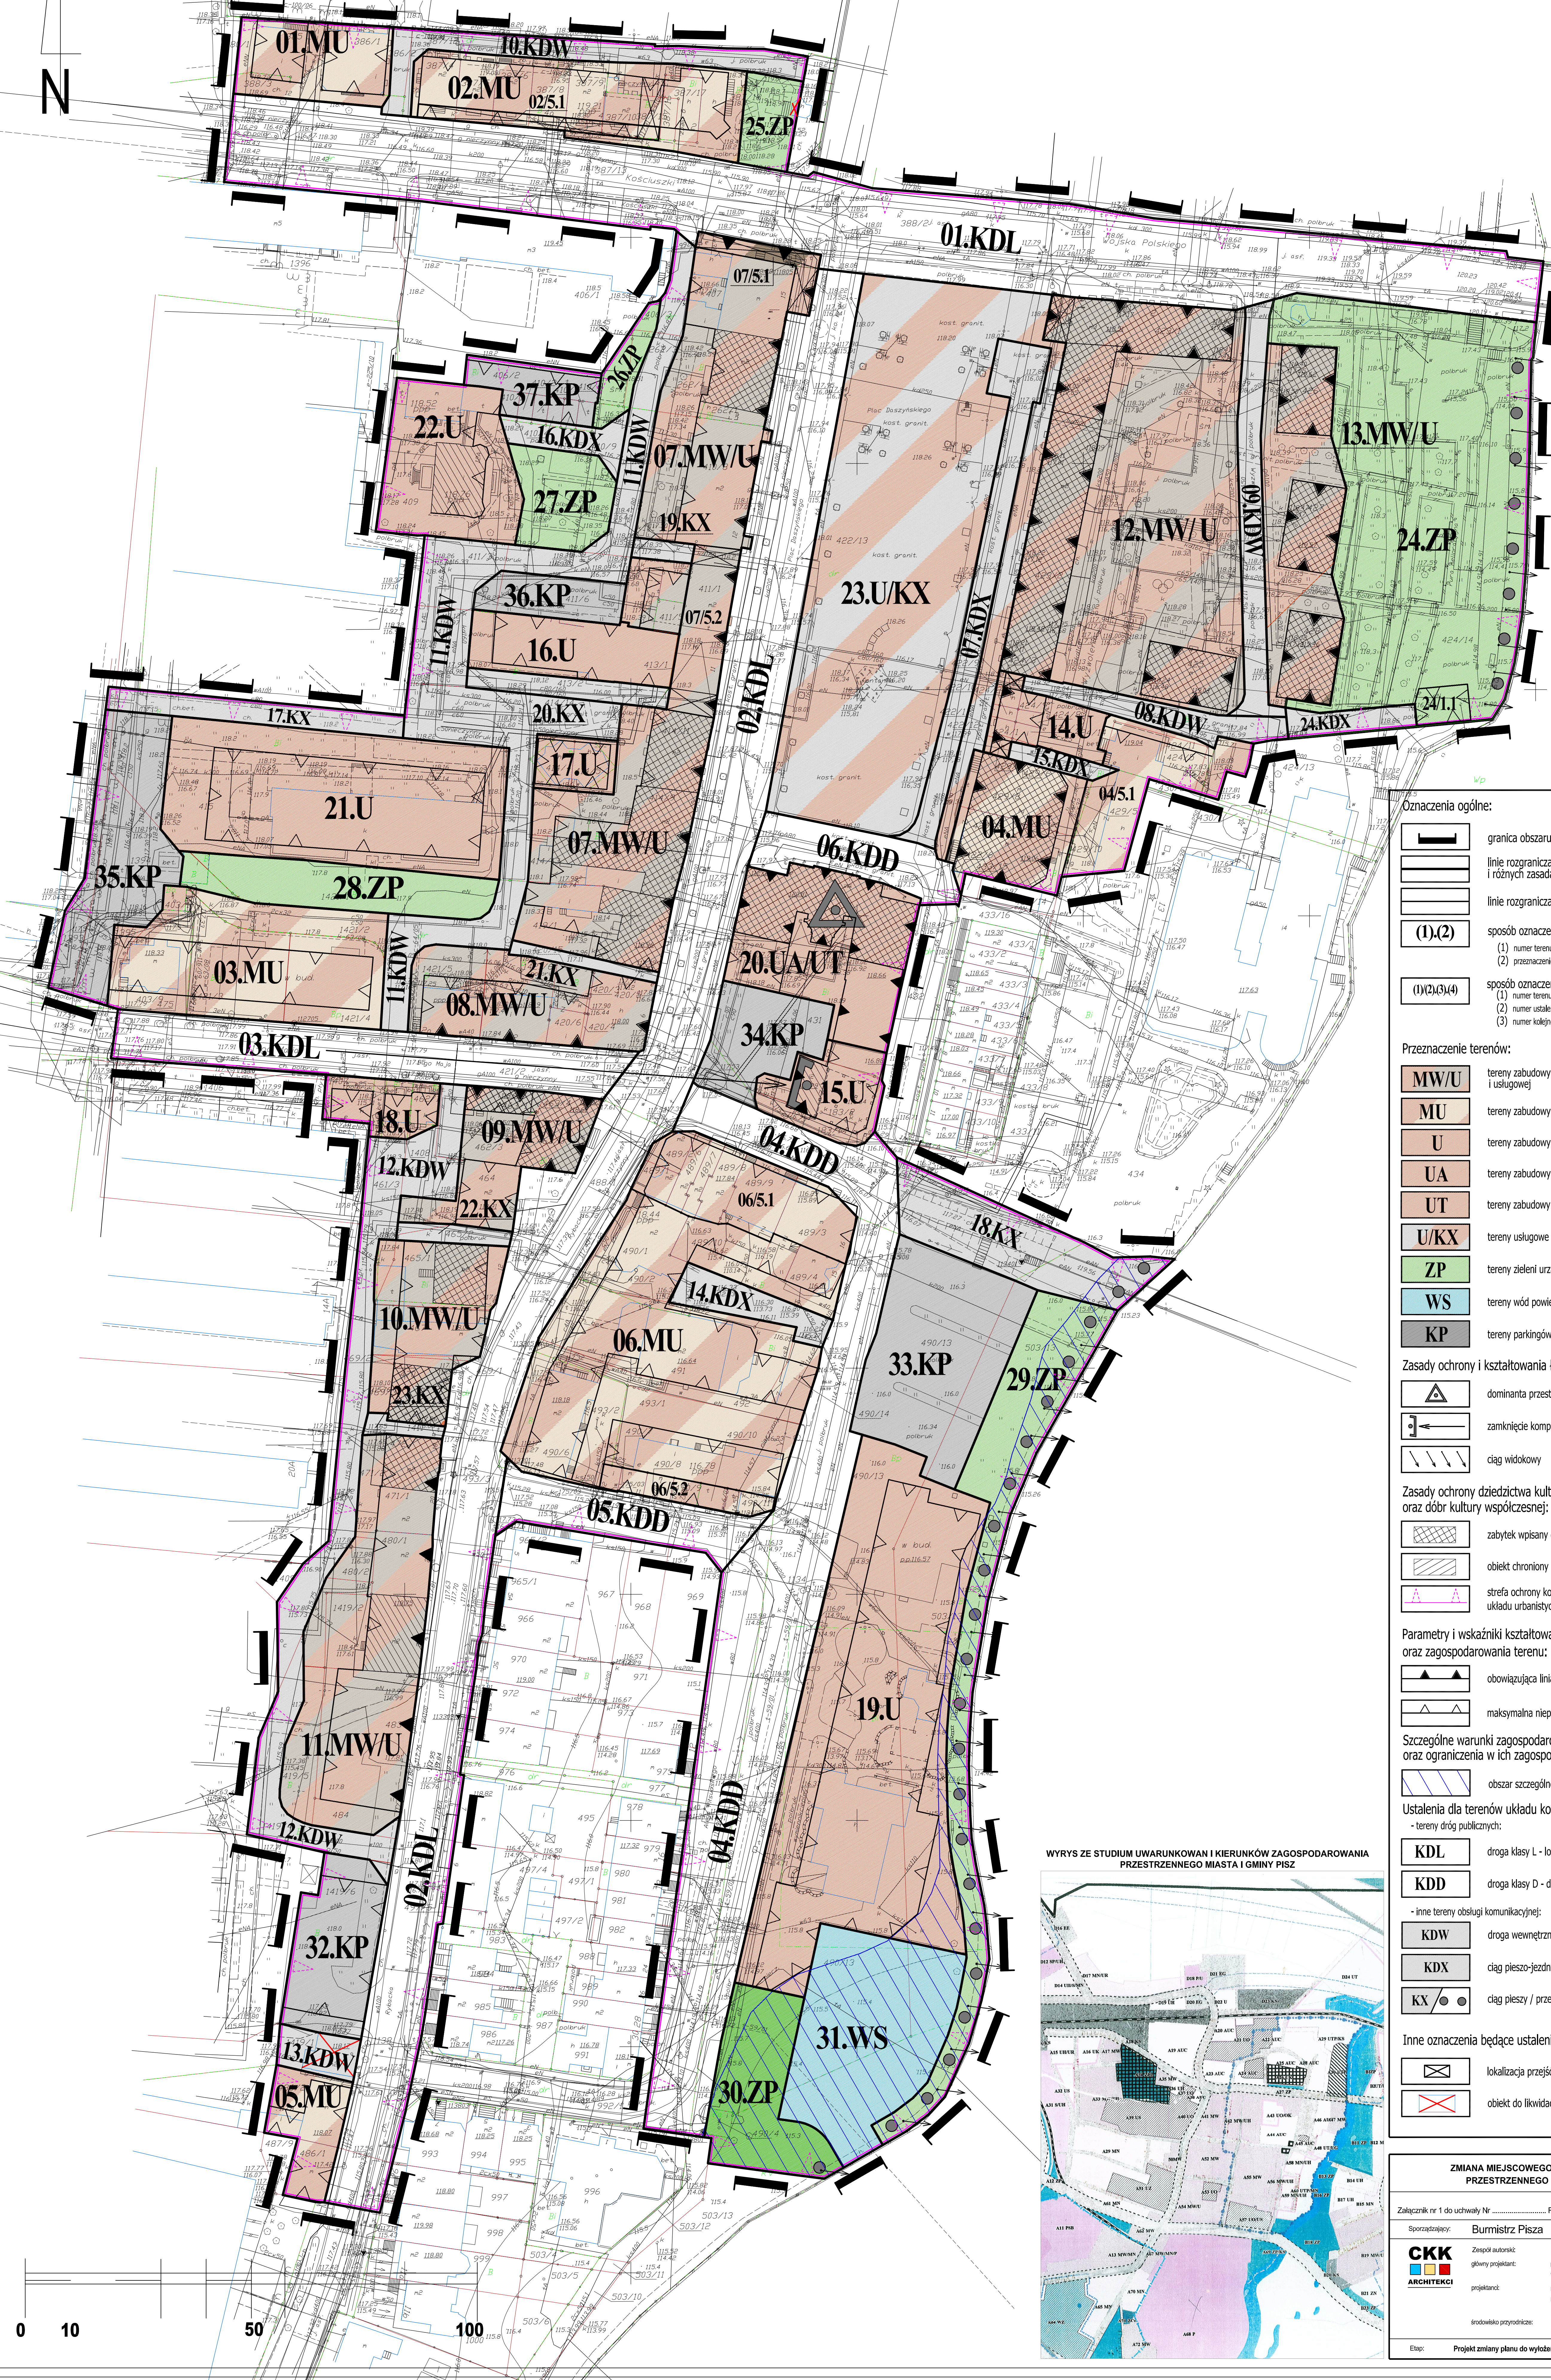

Oznaczenia ogólne:

- granicza obszaru objętego opracowaniem planu
- linie rozgraniczające tereny o różnym przeznaczeniu i różnych zasadach zagospodarowania
- linie rozgraniczające tereny wydzieleni wewnętrznych
- (1),(2)** sposób oznaczenia terenu:
 - (1) numer terenu
 - (2) przeznaczenie terenu
- (0)(2),(3),(4)** sposób oznaczenia terenu wydzielenia wewnętrznego:
 - (1) numer terenu, w którym jest położone wydzielone wewnętrzne
 - (2) numer ustalenia szczegółowego obowiązującego wyłącznie na tym terenie
 - (3) numer kolejnego wydzielenia

Przeznaczenie terenów:

- MW/U** tereny zabudowy mieszkaniowej wielorodzinnej i usługowej
- MU** tereny zabudowy mieszkaniowo usługowej
- U** tereny zabudowy usługowej
- UA** tereny zabudowy usług publicznych
- UT** tereny zabudowy usług turystycznych
- U/KX** tereny usługowe z ciągiem pieszym - plac miejski
- ZP** tereny zieleni urządzonej
- WS** tereny wód powierzchniowych - basen przystani śródlądowej
- KP** tereny parkingów i zespołów garażowych

Zasady ochrony i kształtowania ład przestrzennego:

- dominanta przestrzenna
- zamknięcie kompozycyjne osi widokowej
- ciąg widokowy

Zasady ochrony dziedzictwa kulturowego i zabytków oraz dóbr kultury współczesnej:

- zabytek wpisany do rejestru zabytków
- obiekt chroniony ustawieniami niniejszego planu
- strefa ochrony konserwatorskiej historycznego układu urbanistycznego

Parametry i wskaźniki kształtowania zabudowy oraz zagospodarowania terenu:

- obowiązująca linia zabudowy
- maksymalna nieprzekraczalna linia zabudowy

Szczególne warunki zagospodarowania terenu oraz ograniczenia w ich zagospodarowaniu:

- obszar szczególnego zagrożenia powodzią


Ustalenia dla terenów układu komunikacyjnego:

- tereny dróg publicznych:

- KDL** droga klasy L - lokalna
- KDD** droga klasy D - dojazdowa
- inne tereny obsługi komunikacyjnej:
- KDW** droga wewnętrzna o dostępie publicznym
- KDX** ciąg pieszo-jedyny
- KX / ●** ciąg pieszy / przebieg ciągu pieszego

Inne oznaczenia będące ustaleniami planu:

- lokalizacja przejść i przejazdów bramnych w zabudowie
- obiekt do likwidacji

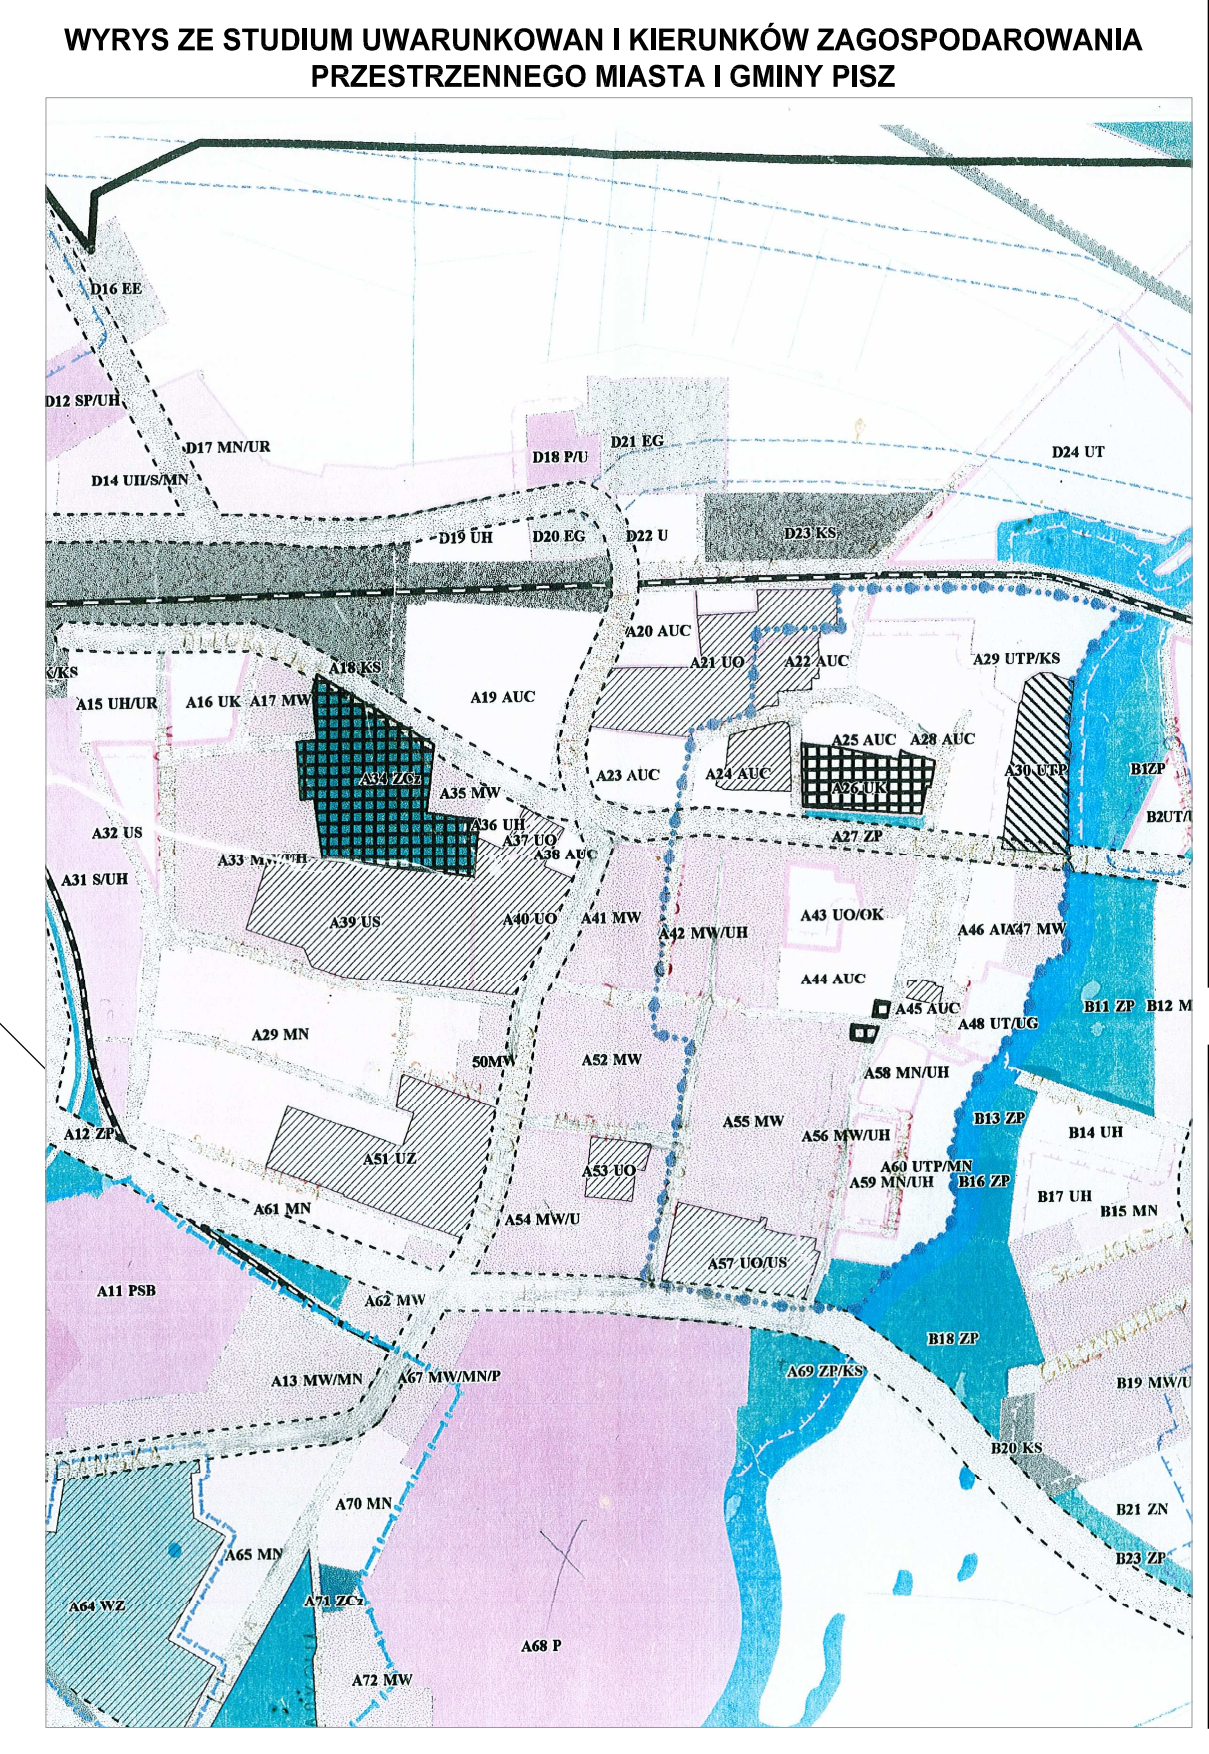

ZMIANA MIEJSCOWEGO PLANU ZAGOSPODAROWANIA PRZESTRZENNEGO ŚRÓDMIEŚCIA MIASTA PISZ			
Załącznik nr 1 do uchwały Nr Rady Miejskiej w Pisz z dnia2012 roku			
Sporządził: Burmistrz Pisz			
	Zespół autorski:	mgr inż. arch. Małgorzata Osowska	
	główny projektant:	mgr inż. arch. Anna Krol	
	projektant:	mgr inż. arch. Magdalena Gzella-Nowicka	
	opracowanie techniczne:	mgr Katarzyna Kusztalek	
Etap: Projekt zmiany planu do wyłożenia		Data opracowania: sierpień 2012	