

MIEJSCOWY PLAN ZAGOSPODAROWANIA PRZESTRZENNEGO pomiędzy ulicami: Ślubicką, Michała Wołodjowskiego, Mikołaja Reja i granicą administracyjną miasta Pisz

Załącznik nr 1 do uchwały nr \_\_\_\_/2015 Rady Miejskiej w Pieszu z dnia \_\_\_\_ 2015 r.

PROJEKT RYSUNKU PLANU

SKALA 1:2 000

USTALENIA PLANU:

1. USTALENIA OGÓLNE:

- granica opracowania planu
- linia rozgraniczająca tereny o różnym przeznaczeniu lub o różnych zasadach zagospodarowania
- OZNACZENIE IDENTYFIKACYJNE ORAZ PRZEZNACZENIE TERENÓW W LINIACH ROZGRANICZAJĄCYCH:

2.1. TERENY ZABUDOWY:

- MN teren zabudowy mieszkaniowej jednorodzinnej
- MN.U teren zabudowy mieszkaniowo-usługowej
- MW teren zabudowy mieszkaniowej wielorodzinnej
- UO teren usług oświaty / wychowania
- US teren usług sportu i rekreacji
- UZ teren usług służby zdrowia
- U teren rozmięszczenia obiektów handlowych o powierzchni sprzedaży powyżej 2000m<sup>2</sup>
- U.C teren usług różnych o charakterze mieszkaniowym
- P teren obiektów produkcyjnych

2.2. TERENY ZIELENI I WOD:

- ZP teren publicznej zieleni urządzonej
- ZI teren zieleni - pas techniczny rzeki
- WS teren wód powierzchniowych

2.3. TERENY INFRASTRUKTURY TECHNICZNE:

- E elektroenergetyka - istniejąca stacja transformatorowa
- K kanalizacja - istniejąca przepompownia

2.4. TERENY KOMUNIKACJI:


- KDL teren drogi publicznej lokalnej
- KDD teren drogi publicznej dojazdowej
- KDW teren drogi wewnętrznej
- KDW.X teren publicznego oładu pieszo

3. WYRÓŻNIONE ZASADY ZAGOSPODAROWANIA TERENU:

- nieprzekraczalna linia zabudowy
- istniejąca / projektowana ścieżka rowerowa w pasie drogowym
- projektowany szpalet drzew
- teren możliwy do przeznaczania na cele usług oświaty i wychowania
- wymiary i odległości w metrach

4. OZNACZENIA INFORMACYJNE:

- granica administracyjna miasta Pisz
- istniejąca napowietrzna linia energetyczna SN15kV
- proponowane linie podzielu
- istniejący przystanek autobusowy komunikacji miejskiej

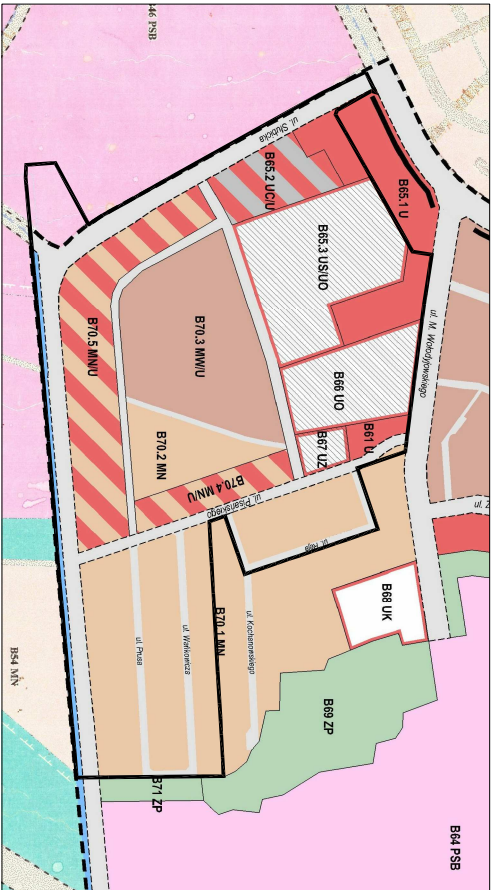

OZNACZENIA:

- US tereny usług sportu
- UZ tereny usług służby zdrowia
- U.C tereny rozmięszczenia obiektów sprzedaży powyżej 2000 m<sup>2</sup>
- U tereny usług różnych
- P.B tereny przemysł, składow i zabudowa
- ZP tereny parków i zieleńców
- WS tereny wód powierzchniowych
- UO tereny usług oświaty / wychowania
- US tereny usług sportu
- UZ tereny usług służby zdrowia
- U.C tereny rozmięszczenia obiektów sprzedaży powyżej 2000 m<sup>2</sup>
- U tereny usług różnych
- P.B tereny przemysł, składow i zabudowa
- ZP tereny parków i zieleńców

**Burmistrz Piesz** 1/2-200 Pisz, ul. Główna 5/

MIEJSCOWY PLAN ZAGOSPODAROWANIA PRZESTRZENNEGO POMIĘDZY ULICAMI: ŚLUBICKĄ, MICHAŁA WOŁODJOWSKIEGO, MIKOŁAJA REJA I GRANICĄ ADMINISTRACYJNĄ MIASTA PISZ

PROJEKT RYSUNKU PLANU

główny projektant: mgr inż. arch. Barbara Katarzyna Szymanowska

ścisł nadzór projektowy: mgr Bogusław Gencich

LPIEC 2015.

SKALA 1:2000