| NR | POMIESZCZENIE | POSADZKA | M2 |
|---|---|---|---|
| 8/1 | KOMUNIKACJA+ ZAPLECZE KAWIARENKI | GRES | 8.50 |
| 8/2 | KLATKA SCHODOWA | GRES | 4.20 |
| 8/3 | WC PERSONELU | GRES | 3.00 |
| | POWIERZCHNIA RAZEM | | 15.70 |

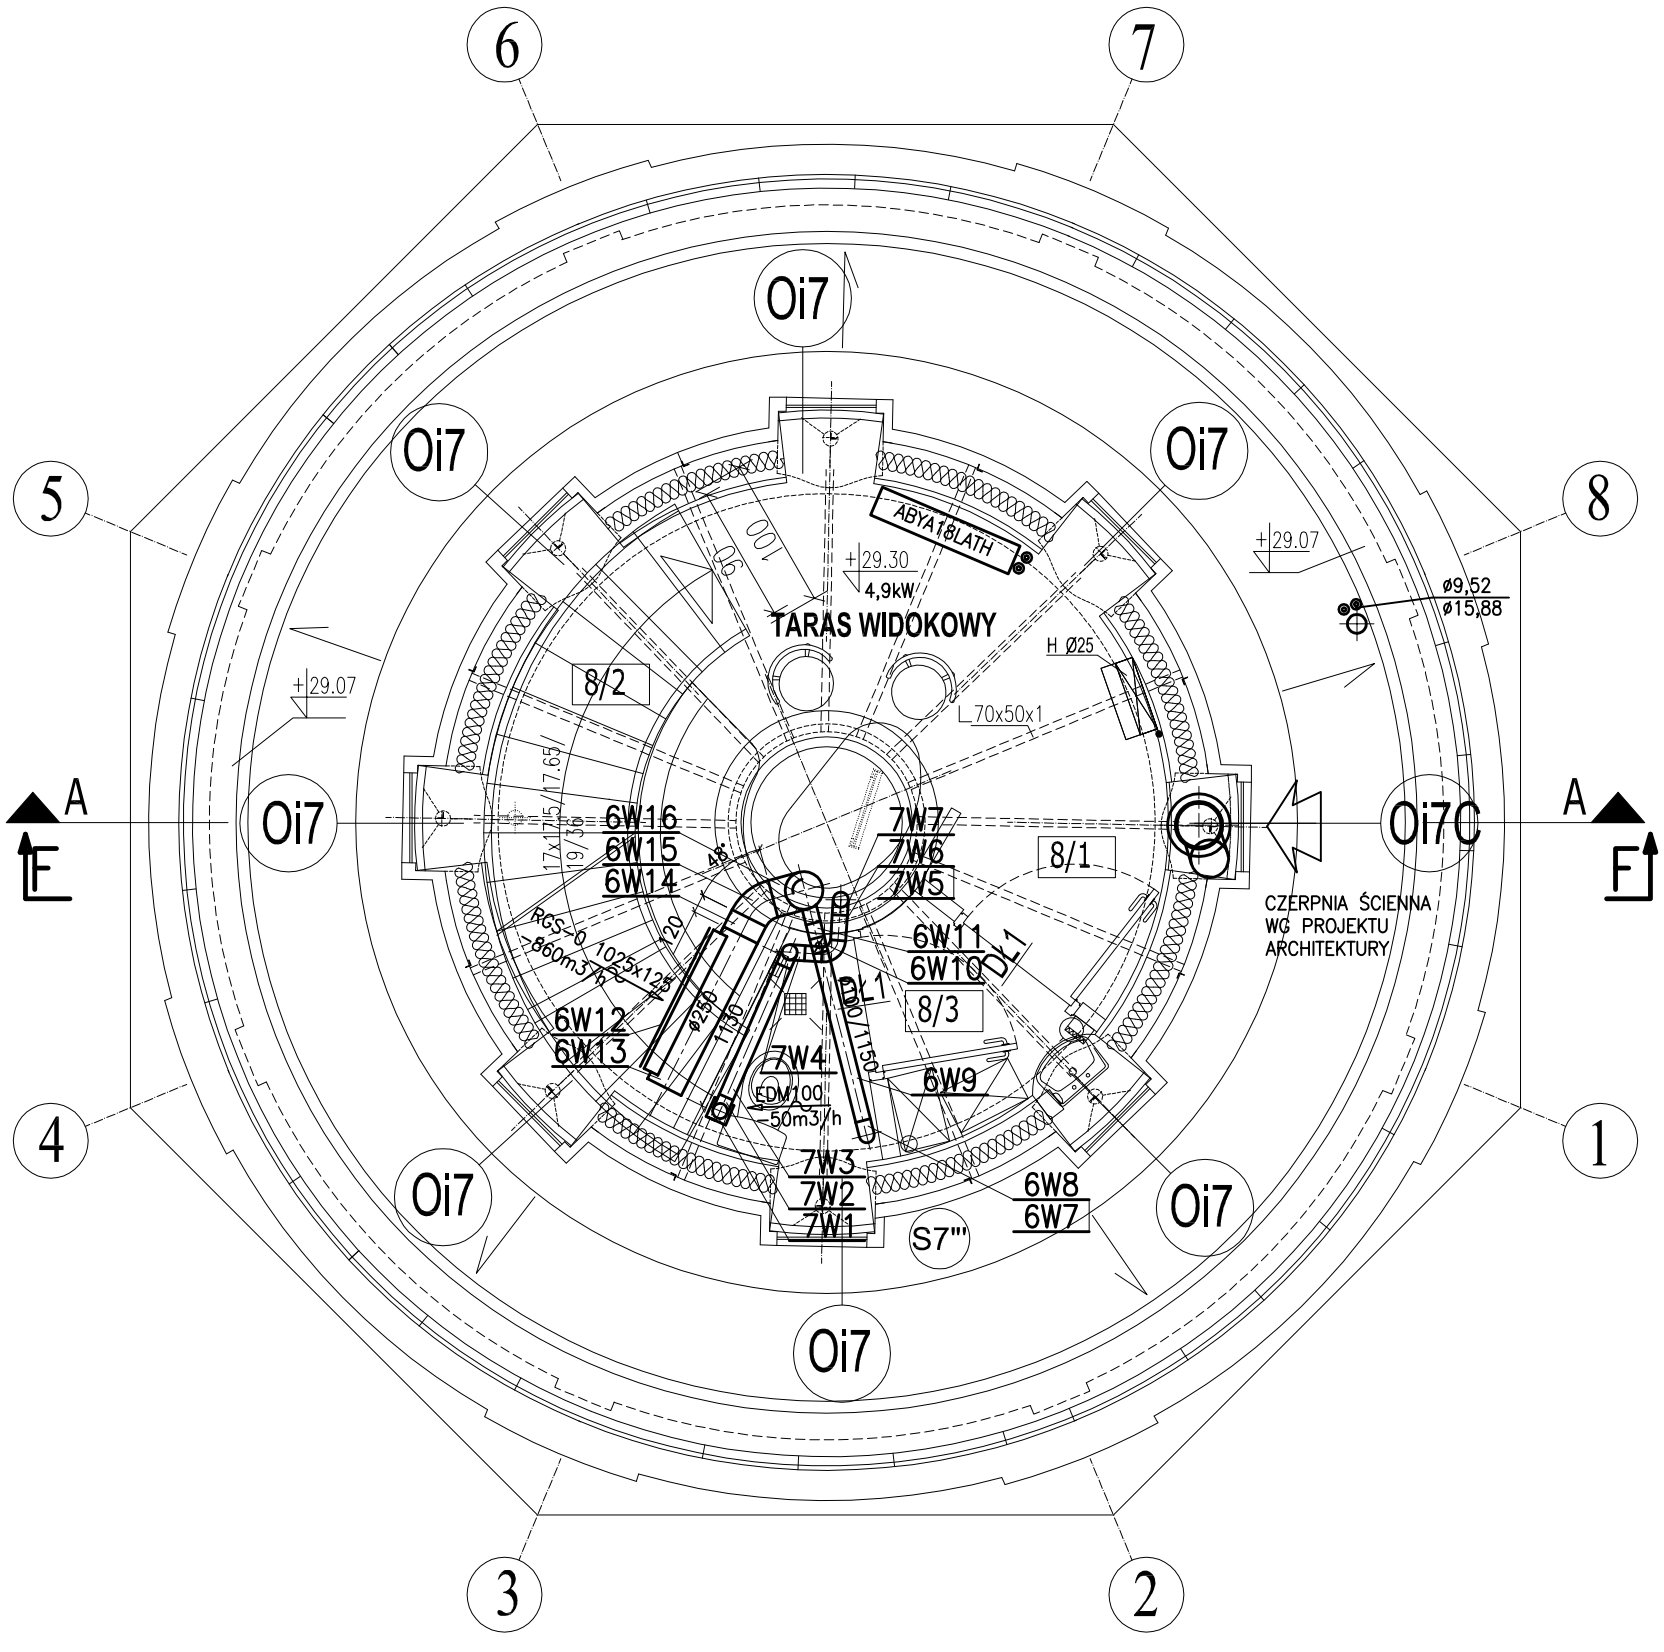


| JEDNOSTKA PROJEKTOWA | NAZWA I ADRES OBIEKTU | INWESTOR | NR RYS. |
|---|---|---|---|
| „DF-Studio Projektowe"s.c.<br>15-565 Białystok,Dojlidy Fabryczne 23<br>Tel/faxj(085)7417091 | REMONT, PRZEBUDOWA, ROZBUDOWA I ZMIANA SPOSOBU UŻYTKOWANIA BUDYNKU Z WODOCIĄGOWEJ WIEŻY CIŚNIEŃ NA TARAS WIDOKOWY Z KAWIARNIĄ przy UL.GDAŃSKIEJ 11 W PISZU, DZ.NR GEOD.323/2 | GMINA PISZ<br>12-200 PISZ,<br>ul.GIZEWIUSZA 5 | 6 |

RODZAJ OPRACOWANIA: Projekt wykonawczy –
INSTALACJA WENTYLACYJNA I KLIMATYZACYJNA

SKALA : 1:50

RYSUNEK: RZUT PIĘTRA 8

DATA: 29-03-2010

| | Instalacje sanitarne | NR UPR.PROJ. | Podpis i data |
|---|---|---|---|
| Projektant | mgr inż. Wojciech Perkowski | PDL/0044/PWOS/04 | |
| Sprawdzający | mgr inż. Krzysztof Ciuńczyk | PDL/0036/POOS/06 | |