


# ZMIANA MIEJSCOWEGO PLANU ZAGOSPODAROWANIA PRZESTRZENNEGO ŚRÓDMIEŚCIA MIASTA PISZ

Załącznik nr 1 do uchwały Nr 1

Rady Miejskiej w Pisz z dnia .....2012 roku

skala 1: 500  
pomniejszone do skali 1: 1500

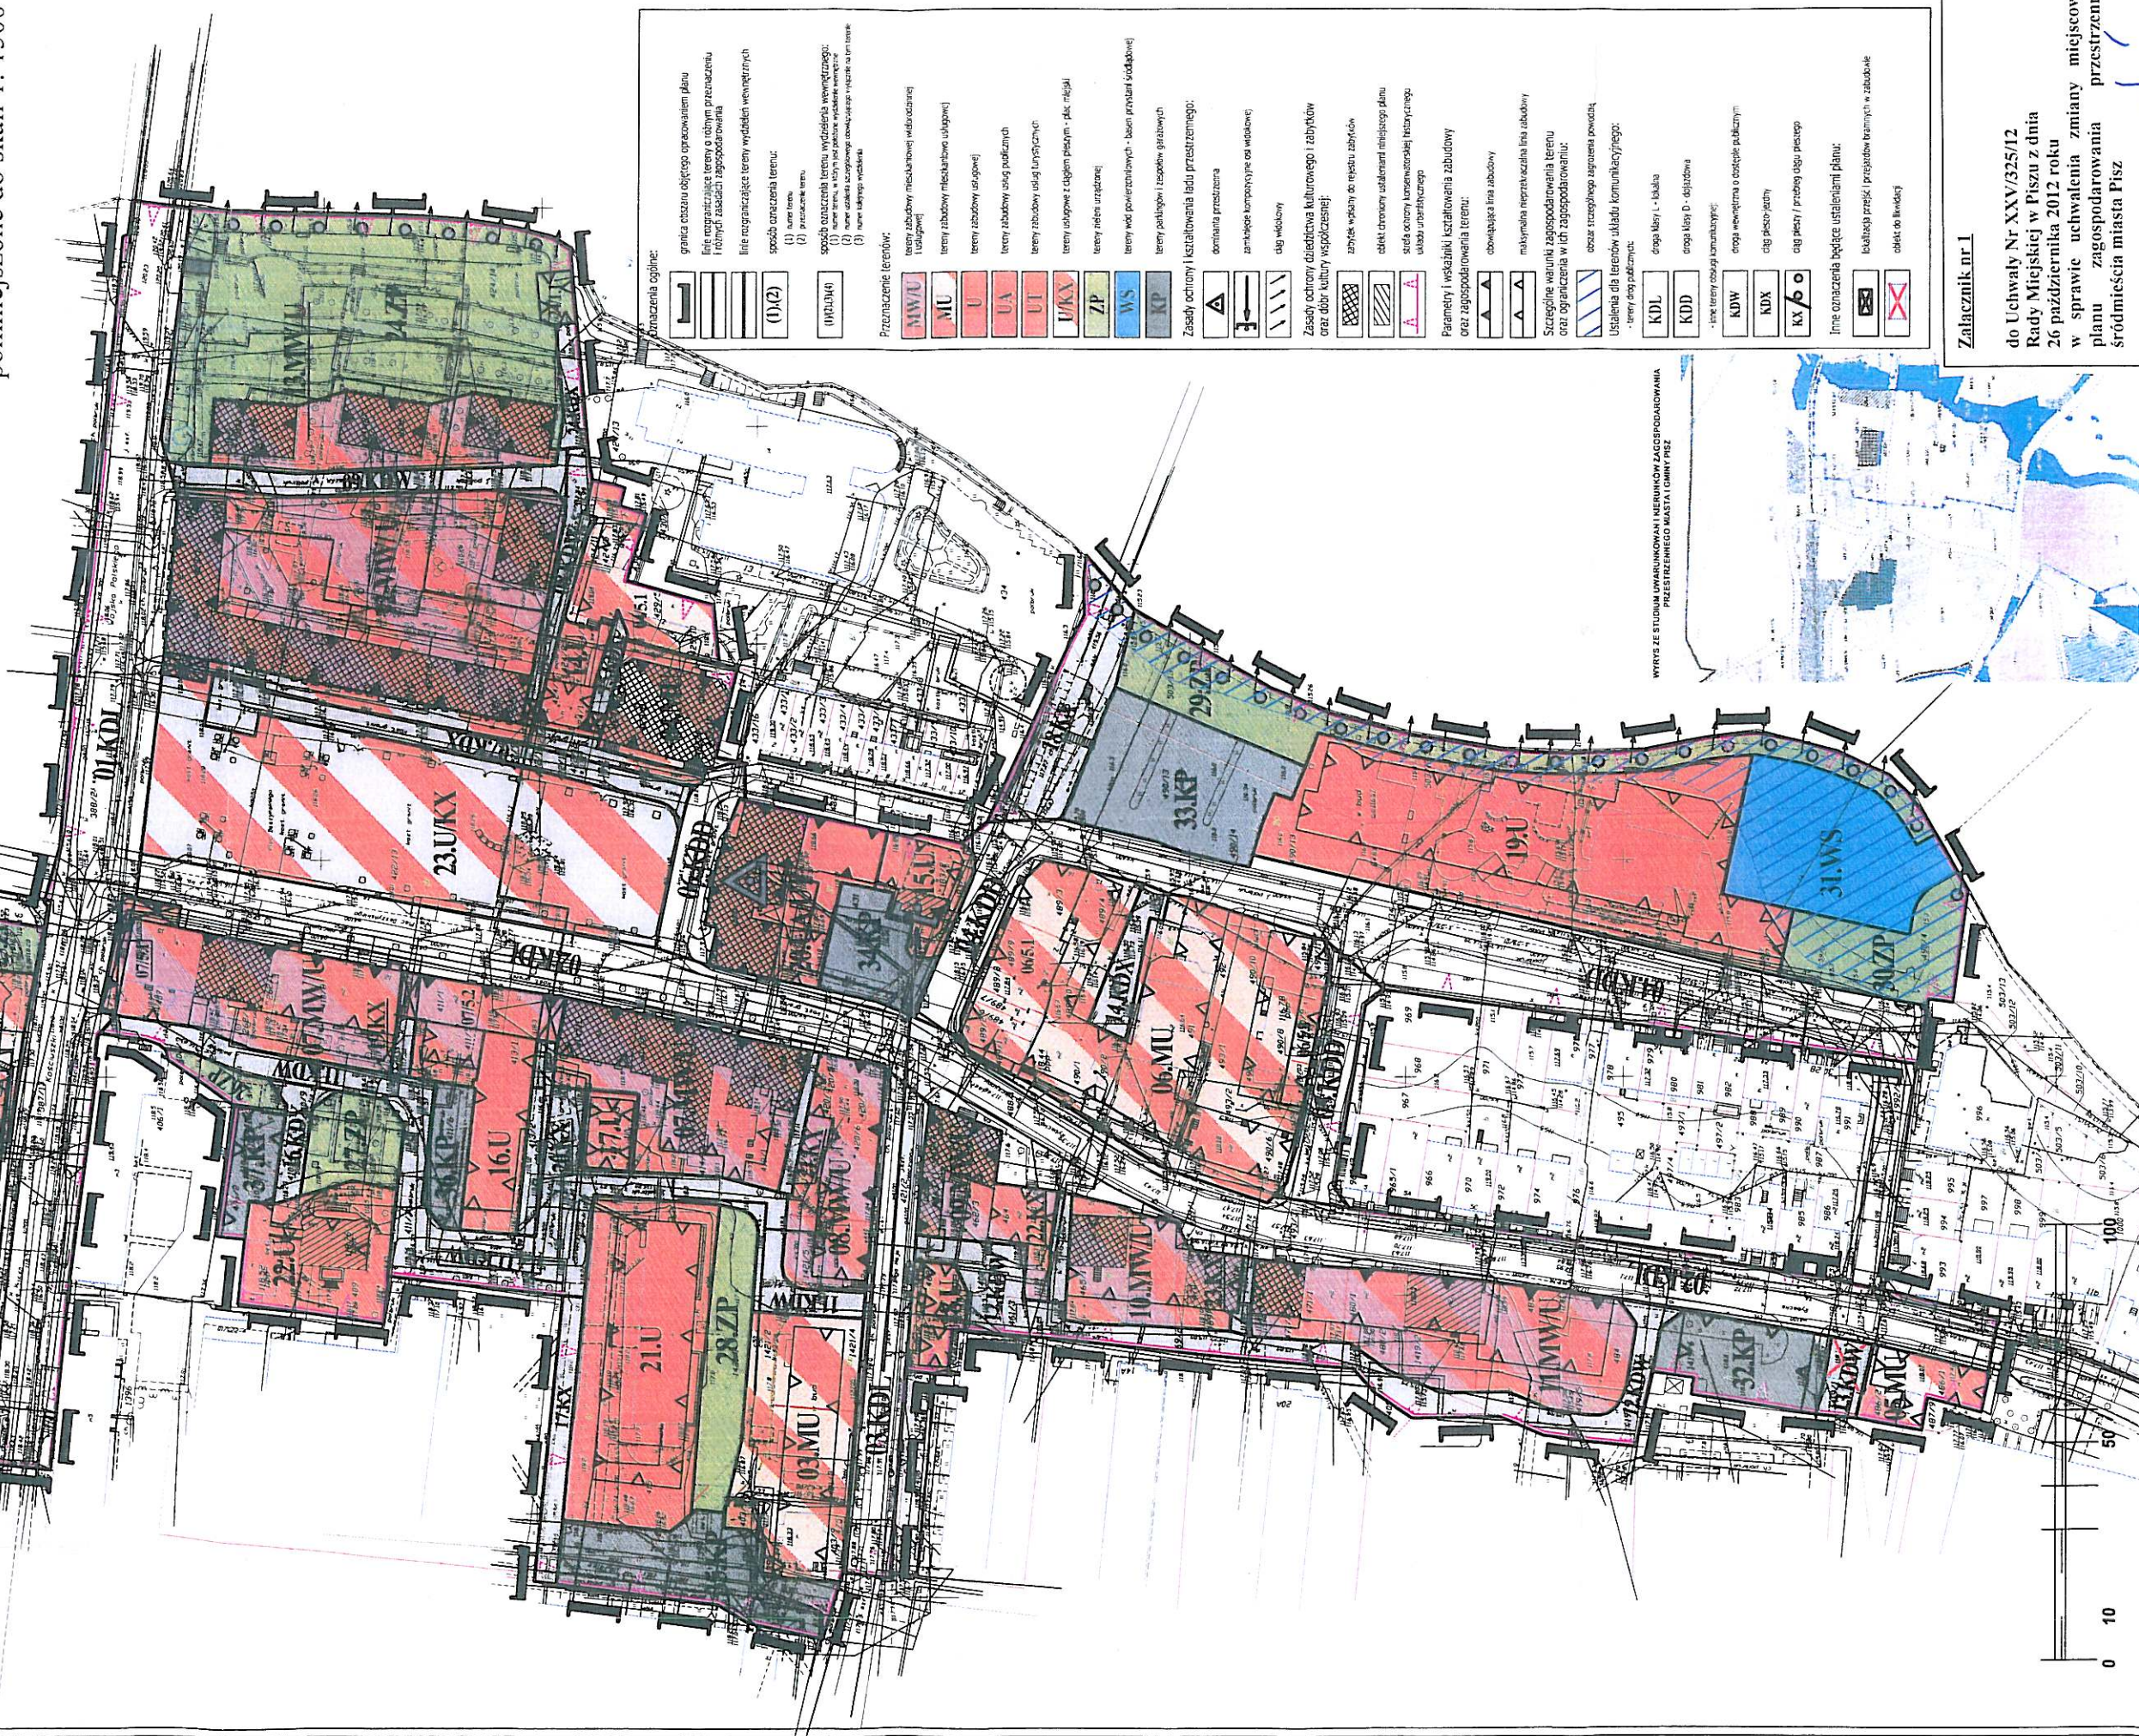

Wykazanie ogólne:

- granicę obszaru objętego opracowaniem planu
- linię rozgraniczającą tereny o różnym przeznaczeniu w ramach zasadach zagospodarowania
- linię rozgraniczającą tereny wydzielone wewnętrznych
- sposób oznaczenia terenu:
  - (1) numer terenu
  - (2) przydział terenu
- sposób oznaczenia terenu wydzielonego:
  - (1) numer terenu, w którym nie dokonano wydzielania wewnętrznych
  - (2) numer działki, w której dokonano wydzielania wewnętrznych
  - (3) numer działki, w której dokonano wydzielania wewnętrznych

Przeznaczenie terenów:

- MWU - tereny zabudowy mieszkaniowej wielokondygnacyjnej
- MU - tereny zabudowy mieszkaniowej (ogólnokomunalnej)
- U - tereny zabudowy usługowej
- UA - tereny zabudowy usług publicznych
- UT - tereny zabudowy usług turystycznych
- UKX - tereny usługowe z ogólnym planem - plac miejski
- ZP - tereny rekreacji i sportu
- WS - tereny wód powierzchniowych - basen kąpielowy (ogólnokomunalny)
- KP - tereny parkingu i zespołów zielonych

Zasady ochrony i kształtowania terenu:

- dominanta przestrzeni
- zabudowa kompozycyjna osi widokowej
- ciąg widokowy

Zasady ochrony dziedzictwa kulturowego i zabytków oraz dóbr kultury współczesnej:

- zabytek wolny od rejonu zabytków
- obszar chroniony ukształtem najbliższego planu
- sida ochrony konserwatorskiej historycznego układu urbanistycznego

Parametry i wskaźniki kształtowania zabudowy oraz zagospodarowania terenu:

- dominująca linia zabudowy
- maksymalna nieprzekraczalna linia zabudowy
- Szczególne warunki zagospodarowania terenu oraz ograniczenia w ich zagospodarowaniu
- obszar strategicznego znaczenia powiatu
- ustalenia dla terenów układu komunikacyjnego
- tereny drog publicznych

WYKAZ ZE STUDIUM UWARUNKOWAŃ I KIERUNKÓW ZAGOSPODAROWANIA PRZESTRZENNEGO MIASTA I GMINY PISZ

- KDL - droga klasy I - lokalna
- KDD - droga klasy D - drogowca
- KDW - droga wewnętrzna o znaczeniu publicznym
- KDX - droga drogowca
- KX p o - droga klasy I - lokalna
- linię oznaczenia będącą ustaleniami planu
- lokalizacja przystanku i przystanków tramwajowych w zabudowie
- obszar do budowy

Załącznik nr 1

do Uchwały Nr XXV/325/12  
Rady Miejskiej w Pisz z dnia  
26 października 2012 roku  
w sprawie uchwalenia zmiany miejscowego  
planu zagospodarowania przestrzennego  
śródmieścia miasta Pisz

Przewodnicząca Rady  
Lilla Bednarek