


skala 1:1000

Załącznik do Ogłoszenia  
o przetargu z dnia  
13 lutego 2012 r.

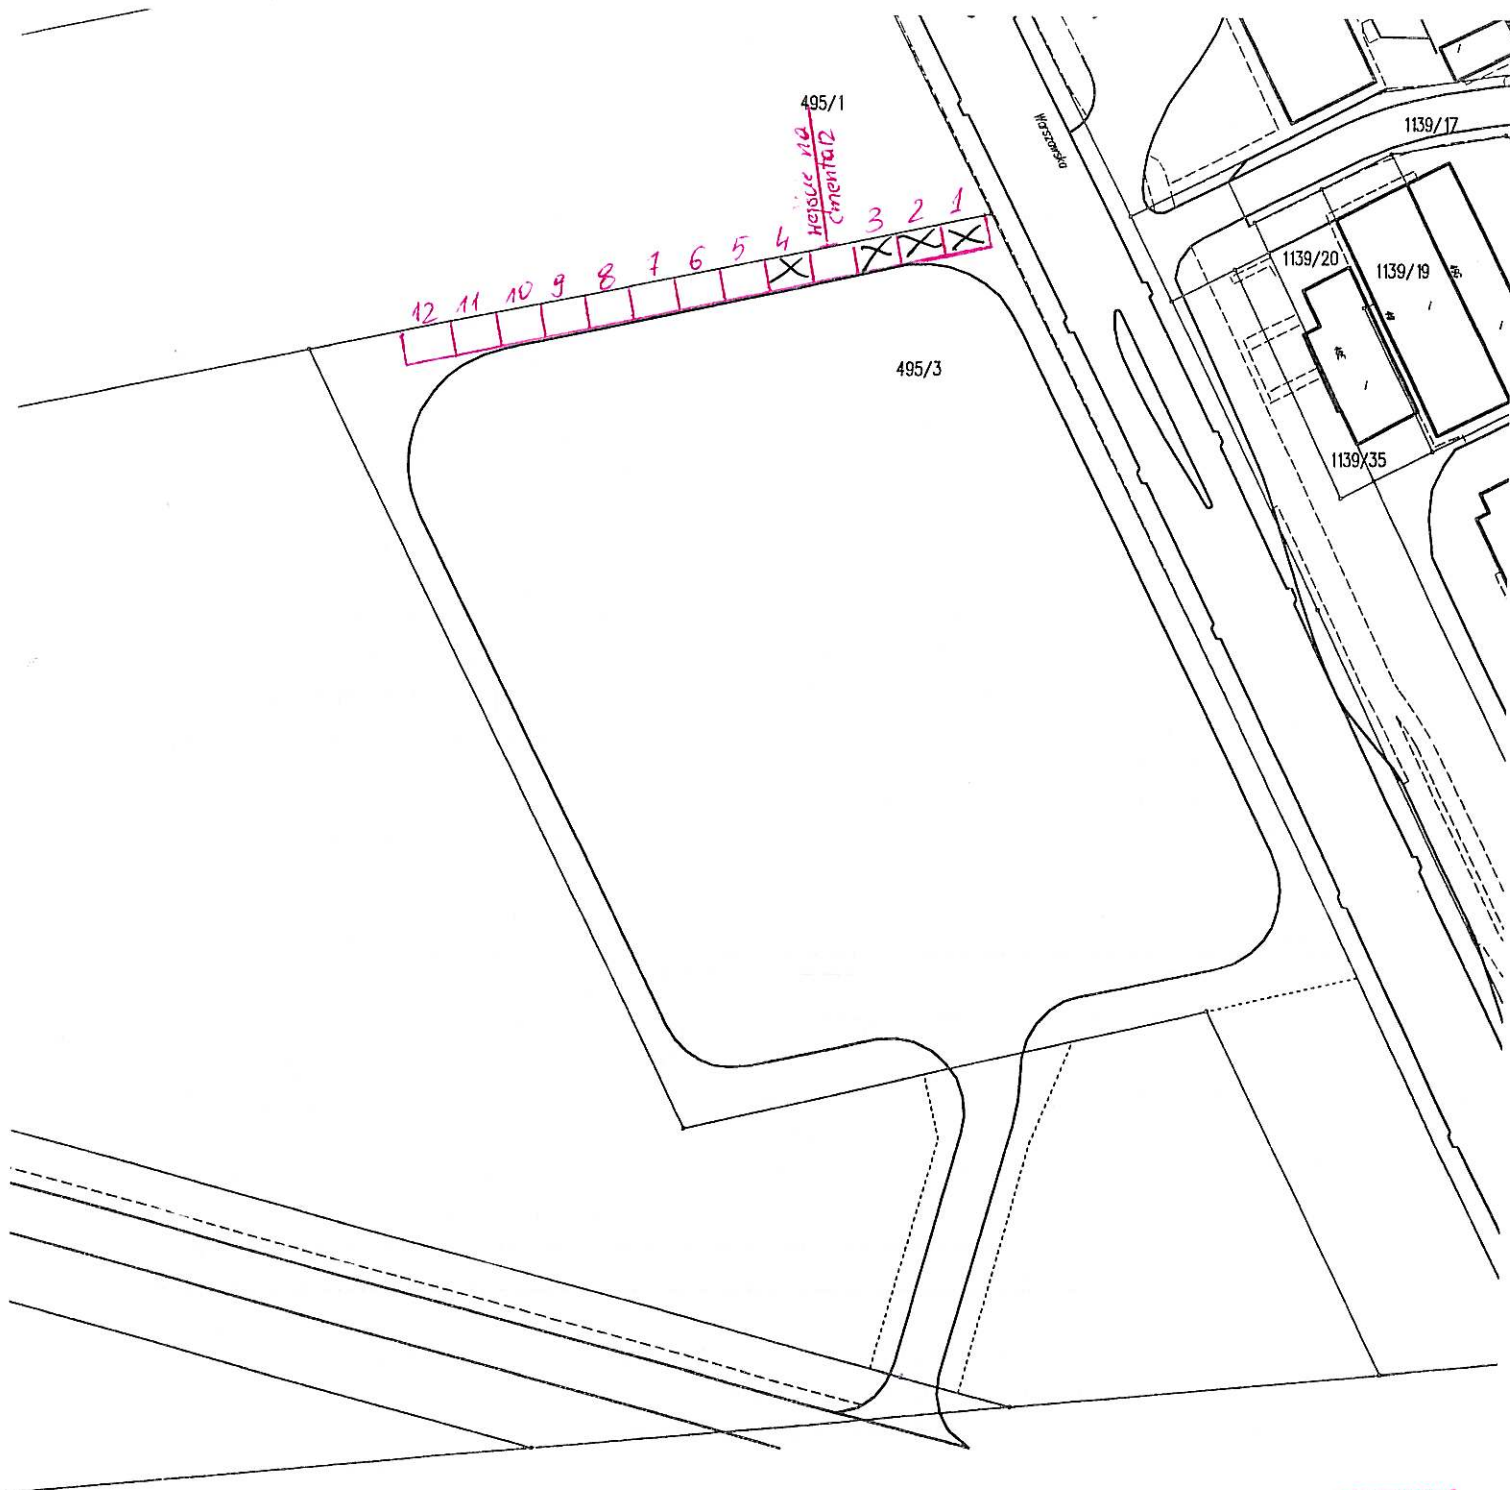

Z up. BURMISTRZA  
Grażyna Lipszczyńska  
Zastępca Burmistrza