
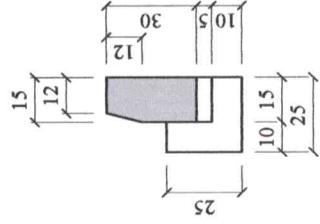
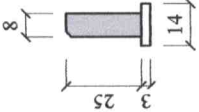
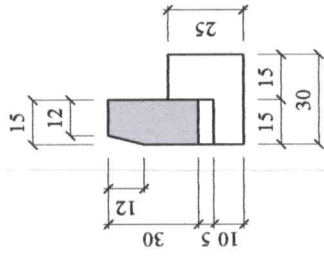
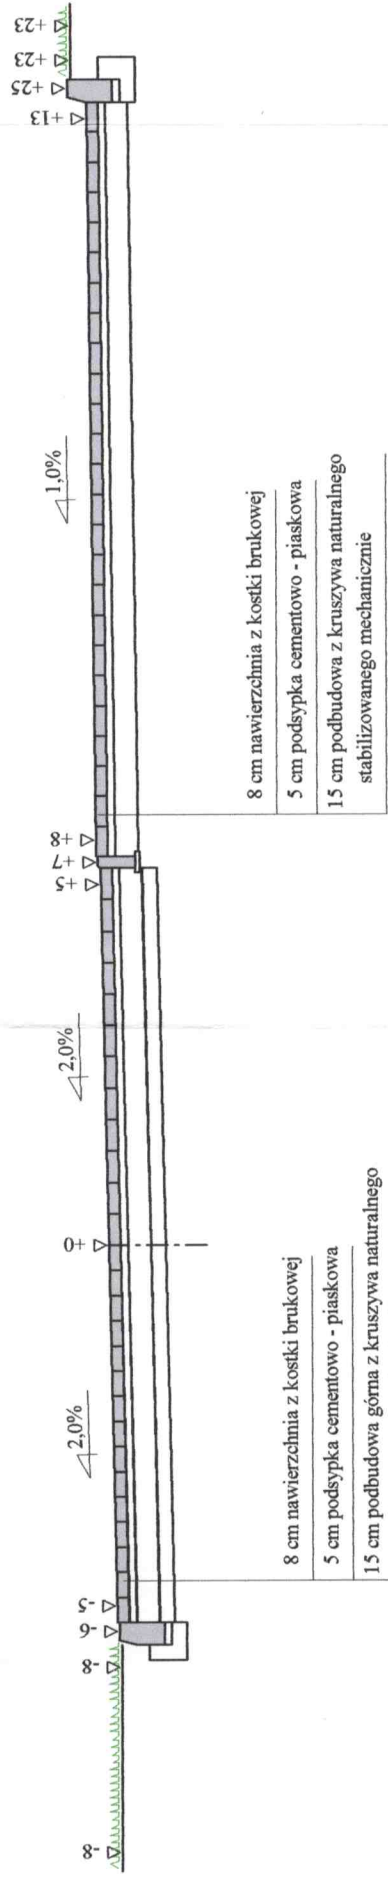


PRZEKRÓJ NORMALNY PARKINGU Z DROGĄ MANEWROWĄ

Skala 1:50

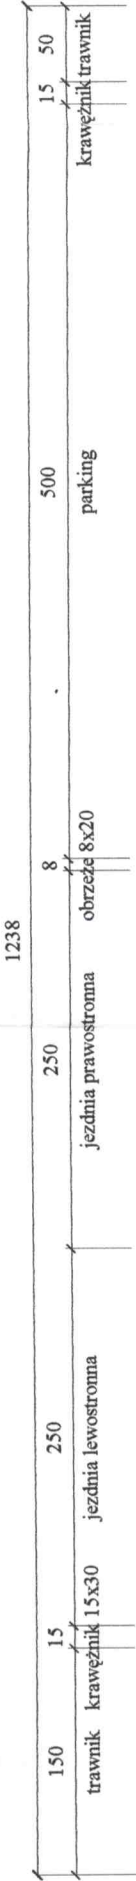

Wykonawca	Przedsiębiorstwo Inżynierii Komunalnej "PIK" - mgr inż. Krzysztof Bronisław Leniec, 12-200 Pisz, Mالدانين 18.A, tel. 508 265-750		
Inwestor	Gimnazjum nr 1 w Pisz		
Obiekt	Przebudowa terenu placów, boisk i dróg		
Nazwa rysunku	Przekrój konstrukcyjny 2-2 - parking z drogą manewrową		
Opracował	mgr inż. Krzysztof Leniec		
Projektował	mgr inż. Krzysztof Leniec		
Sprawił	mgr inż. Krzysztof Leniec		
Załączników 1		Załączników 1	
Uprawnienia SUW - 16/91		Skala 1:50:50	
Uprawnienia		Data 10.04.2006 r.	