


Studium uwarunkowań i kierunków zagospodarowania przestrzennego Miasta i Gminy Pisz

kierunki zagospodarowania przestrzennego wsi Wąglik
skala 1:10 000

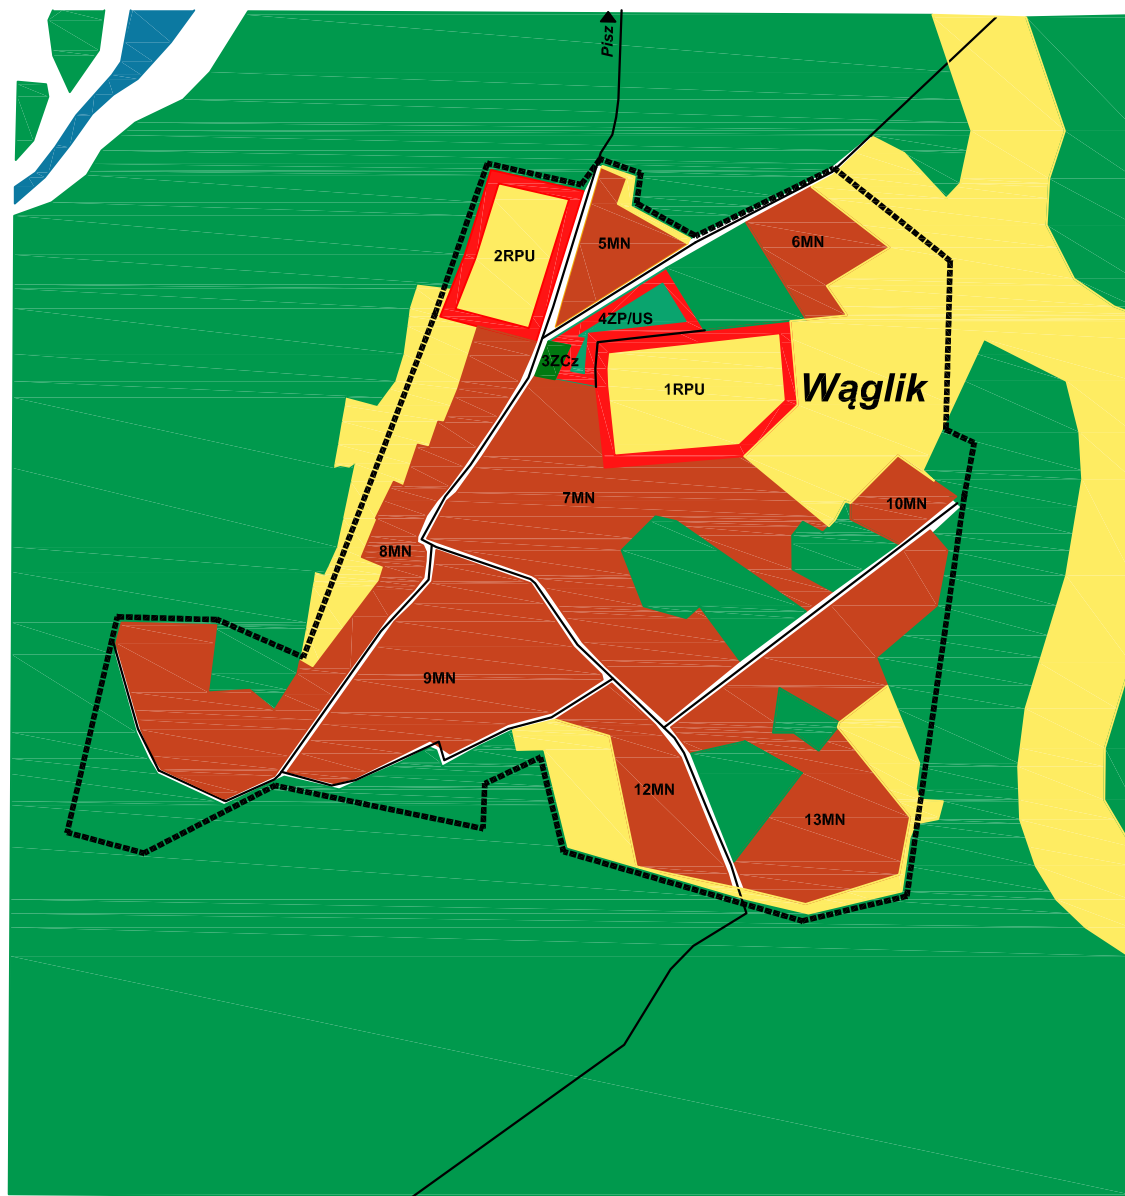

OZNACZENIA:

- Granica opracowania zmlany studium
- MN** Mieszkalnictwo o niskiej intensywności zabudowy
- ZCz** Tereny cmentarzy
- ZP/US** Tereny parków i zieleniców, Tereny usług sportu
- RPU** Tereny urządzeń obsługi gospodarki polowej
- Lasy**
- Rolnicza przestrzeń produkcyjna**

KIERUNKI ZAGOSPODAROWANIA PRZESTRZENNEGO:

- MN** Porządkowanie istniejącej zabudowy. Dopuszczalne dogęszczanie zabudową jednorodzinną, usługową, zagrodową, zielenią urządzoną i zabudową usług turystycznych
- ZCz** Adaptacja cmentarza zabytkowego. Porządkowanie terenu.
- ZP/US** Uporządkowanie zieleni. Podniesienie standardu urządzeń rekreacyjno-sportowych. Budowa obiektu zaplecza socjalnego.
- RPU** Dogęszczanie zabudowy dopuszczalne pod warunkiem ograniczenia uciążliwości dla sąsiednich terenów mieszkalnych