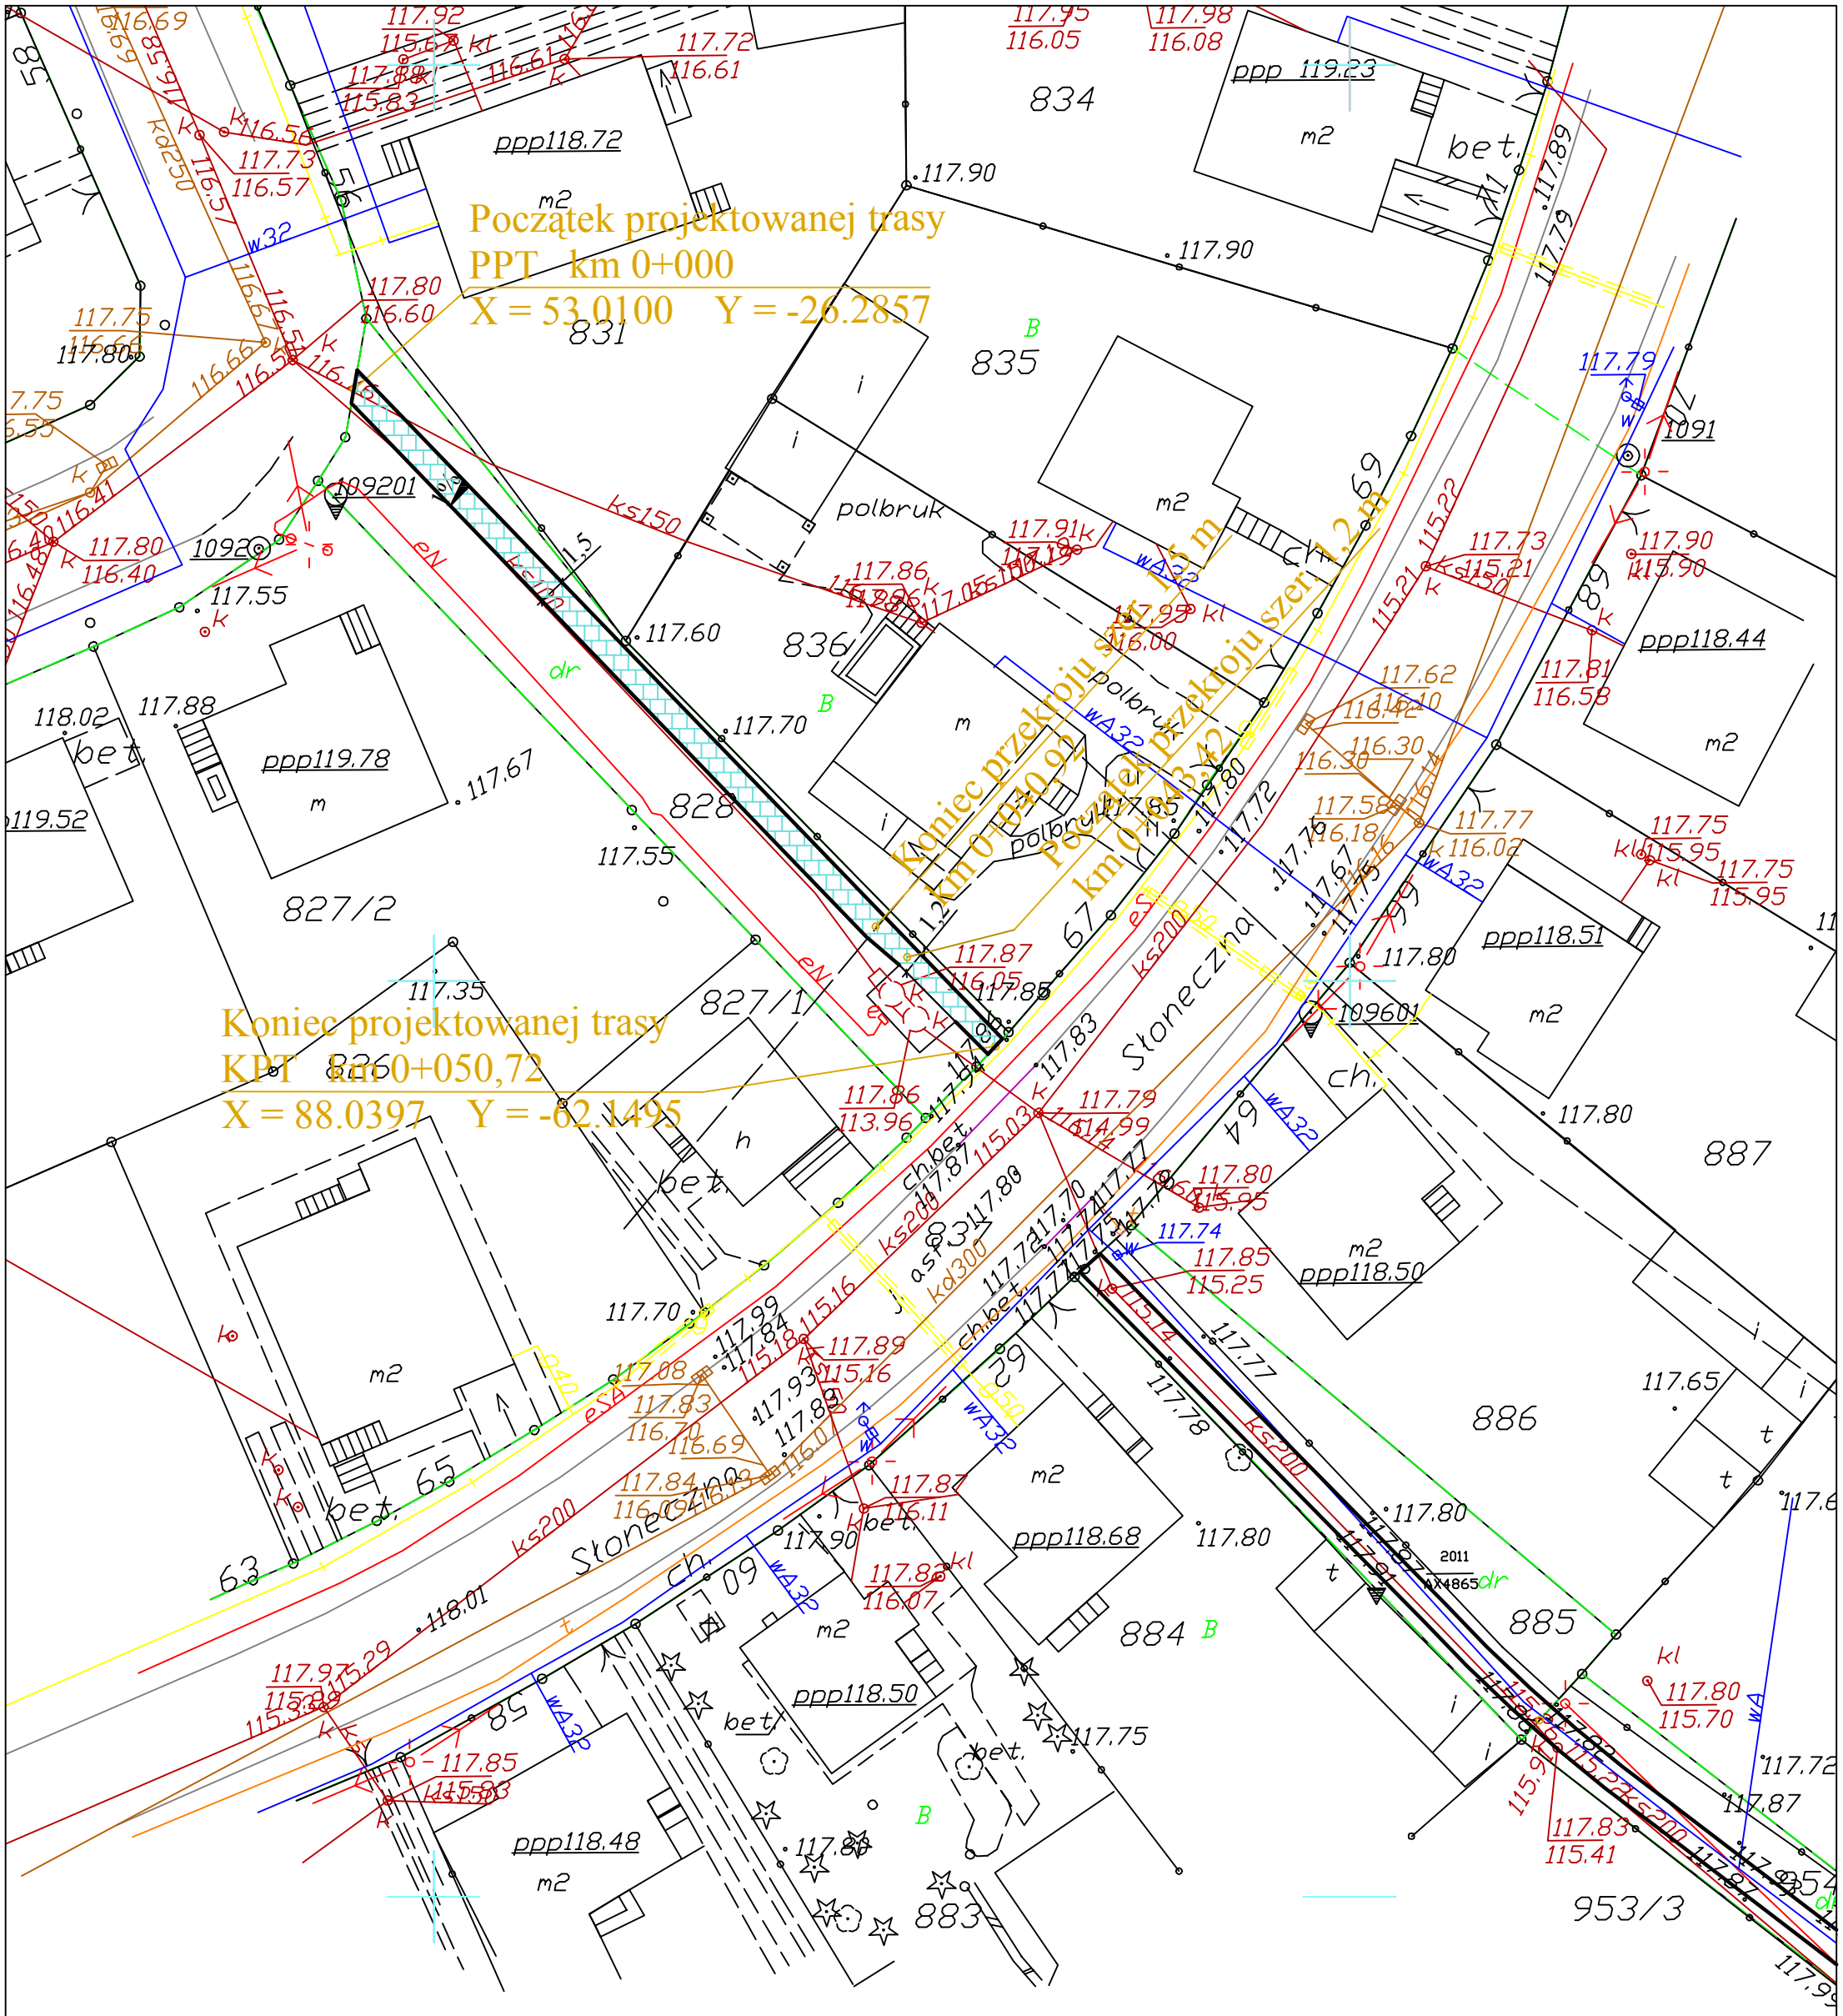

LEGENDA:

Projektowana nawierzchnia chodnika, betonowa kostka brukowa grub. 8 cm:
szara - 62,6 m²
czerwona - 10,2 m²

Projektowane obrzeże betonowe, 8x30 cm, 104,2m

P I K	PRZEDSIĘBIORSTWO INŻYNIERII KOMUNALNEJ 12-200 Pisz, Maldanin 18A		
INWESTOR: Gmina Pisz ul. Gizewiusza 5 12 - 200 Pisz	OBIEKT: Remont nawierzchni chodników w Piszu: od ul. Jagiełły do ul. Słonecznej na działce o nr geod. 828		STADIUM: **Projekt budowlano-wykonawczy**
Nazwa rysunku:	Plan zagospodarowania		Nr rysunku: 4
Projektant:	mgr inż. Krzysztof Leniec		upr. proj. Nr SUW-16/91
Asystent Projektanta:	mgr inż. Paweł Wysocki		
Branża:	Drogowa	Skala 1:500	Data: sierpień 2011 r.