

UCHWAŁA Nr XXII/305/12
RADY MIEJSKIEJ w PISZU
z dnia 1 sierpnia 2012 r.

w sprawie wydzierżawienia nieruchomości stanowiącej własność Gminy Pisz, położonej na terenie gminy Pisz

Na podstawie art. 18 ust. 2 pkt 9 lit. a ustawy z dnia 8 marca 1990 roku o samorządzie gminnym (Dz. U. z 2001 r. Nr 142, poz. 1591, z 2002 r. Nr 23, poz. 220, Nr 62, poz. 558, Nr 113, poz. 984, Nr 153, poz. 1271 i Nr 214, poz. 1806, z 2003 r. Nr 80, poz. 717 i Nr 162, poz. 1568, z 2004 r. Nr 102, poz. 1055, Nr 116, poz. 1203, Nr 167, poz. 1759, z 2005 r. Nr 172, poz. 1441, Nr 175, poz. 1457, z 2006 r. Nr 17, poz. 128 i Nr 181, poz. 1337 z 2007 r. Nr 48, poz. 327, Nr 138, poz. 974 i Nr 173, poz. 1218, z 2008 r. Nr 180, poz. 1111, Nr 223, poz. 1458, z 2009 r. Nr 52, poz. 420, Nr 157, poz. 1241, z 2010 r. Nr 28, poz. 142 i 146, Nr 40, poz. 230, Nr 106, poz. 675, z 2011 r. Nr 21, poz. 113, Nr 117, poz. 679, Nr 134, poz. 777, Nr 149, poz. 887, Nr 217, poz. 1281, z 2012 r. poz. 567) oraz art. 13 ust. 1 ustawy z dnia 21 sierpnia 1997 r. o gospodarce nieruchomościami (Dz. U. z 2010 r. Nr 102, poz. 651, Nr 106, poz. 675, Nr 143, poz. 963, Nr 155, poz. 1043, Nr 197, poz. 1307, Nr 200, 1323, z 2011 r. Nr 64, poz. 341, Nr 106, poz. 622, Nr 115, poz. 673, Nr 129, poz. 732, Nr 130, poz. 762, Nr 135, poz. 789, Nr 163, poz. 981, Nr 187, poz. 1110, Nr 224, poz. 1337) Rada Miejska uchwala, co następuje:

§ 1. Wyraża się zgodę na wydzierżawienie na okres do 1 roku części działki nr 181/5 o powierzchni 15,50 m² wraz z budynkiem garażowym, położonej w Pisz przy ul. Mickiewicza, dotychczasowemu dzierżawcy, zgodnie z załącznikiem graficznym do niniejszej uchwały. Dla powyższej działki w Sądzie Rejonowym w Pisz prowadzona jest księga wieczysta KW Nr OL1P/00013522/3.

§ 2. Wykonanie uchwały powierza się Burmistrzowi Pisz.


§ 3. Uchwała wchodzi w życie z dniem podjęcia.

Przewodnicząca Rady

Lilla Bednarek

skala 1:1000

**Załącznik graficzny
do uchwały Nr XXII/305/12
Rady Miejskiej w Pisz
z dnia 1 sierpnia 2012 r.**

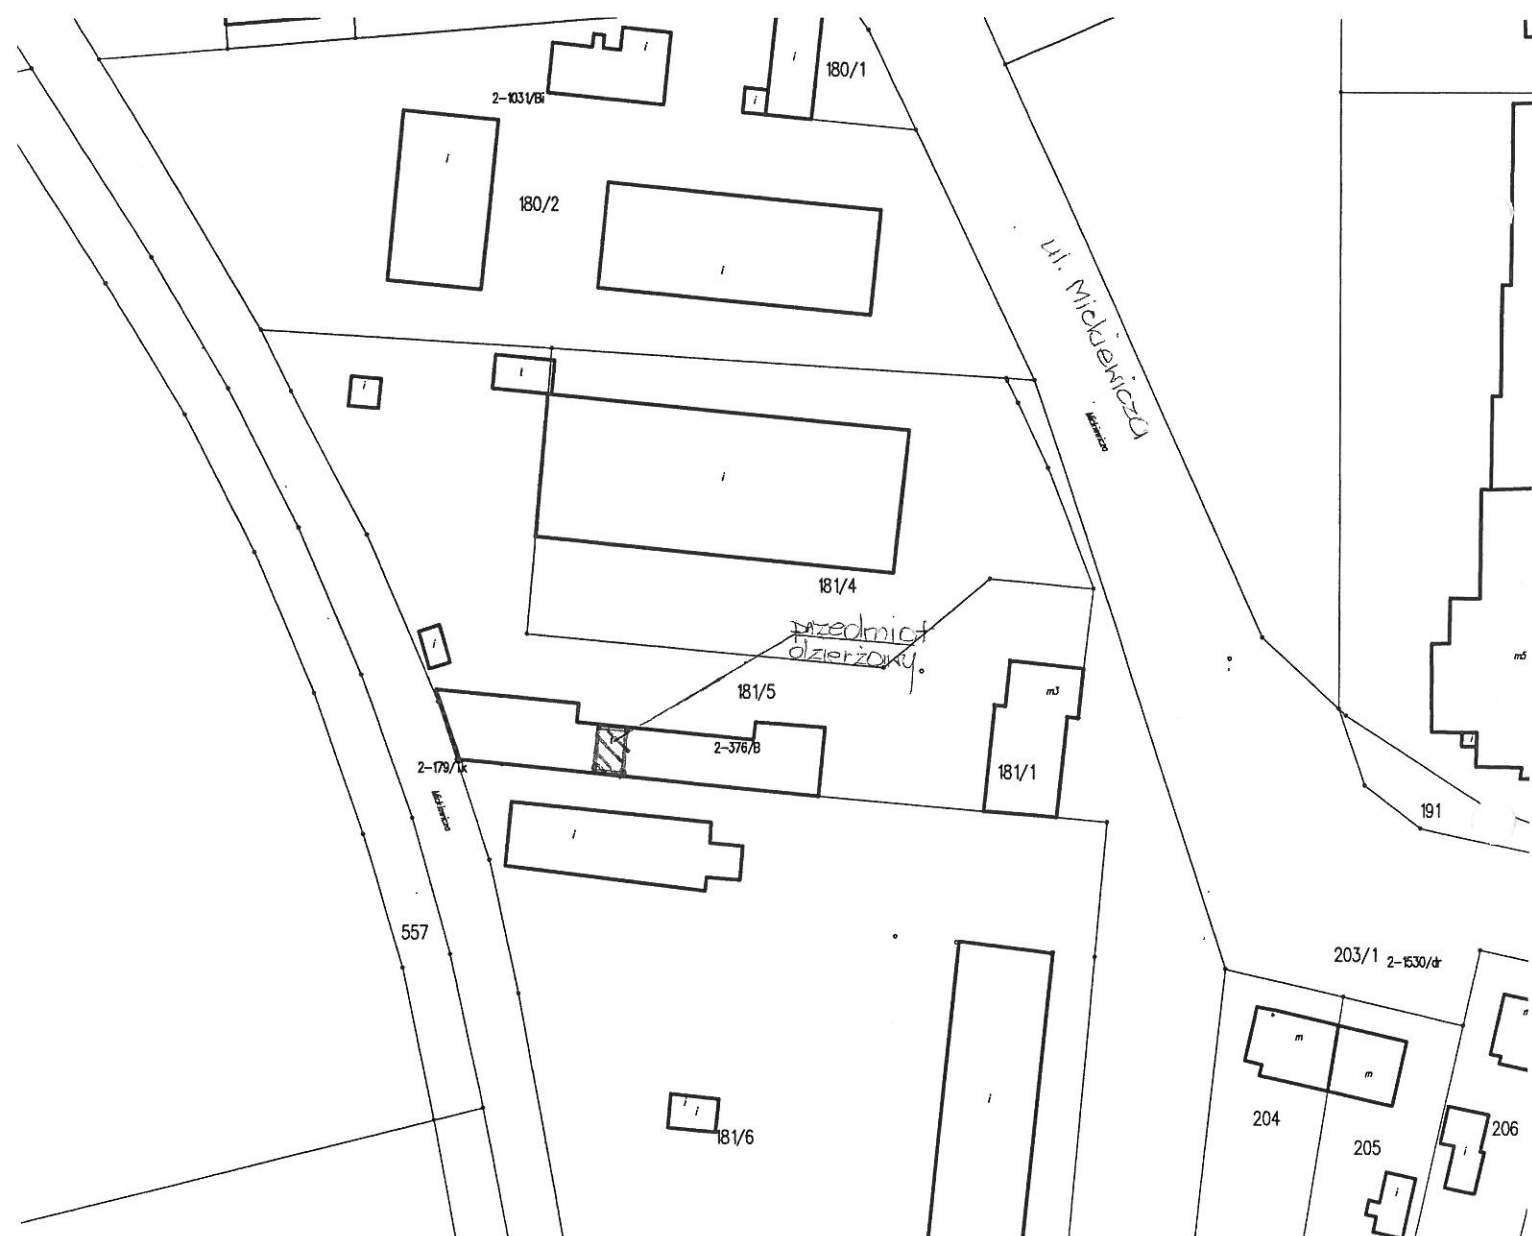

Przewodnicząca Rady

Lilla Bednarek