


Skala 1:1000

Załącznik nr 3 do  
Uchwały Nr XXI/296/12  
Rady Miejskiej w Pisz  
z dnia 29 czerwca 2012r.

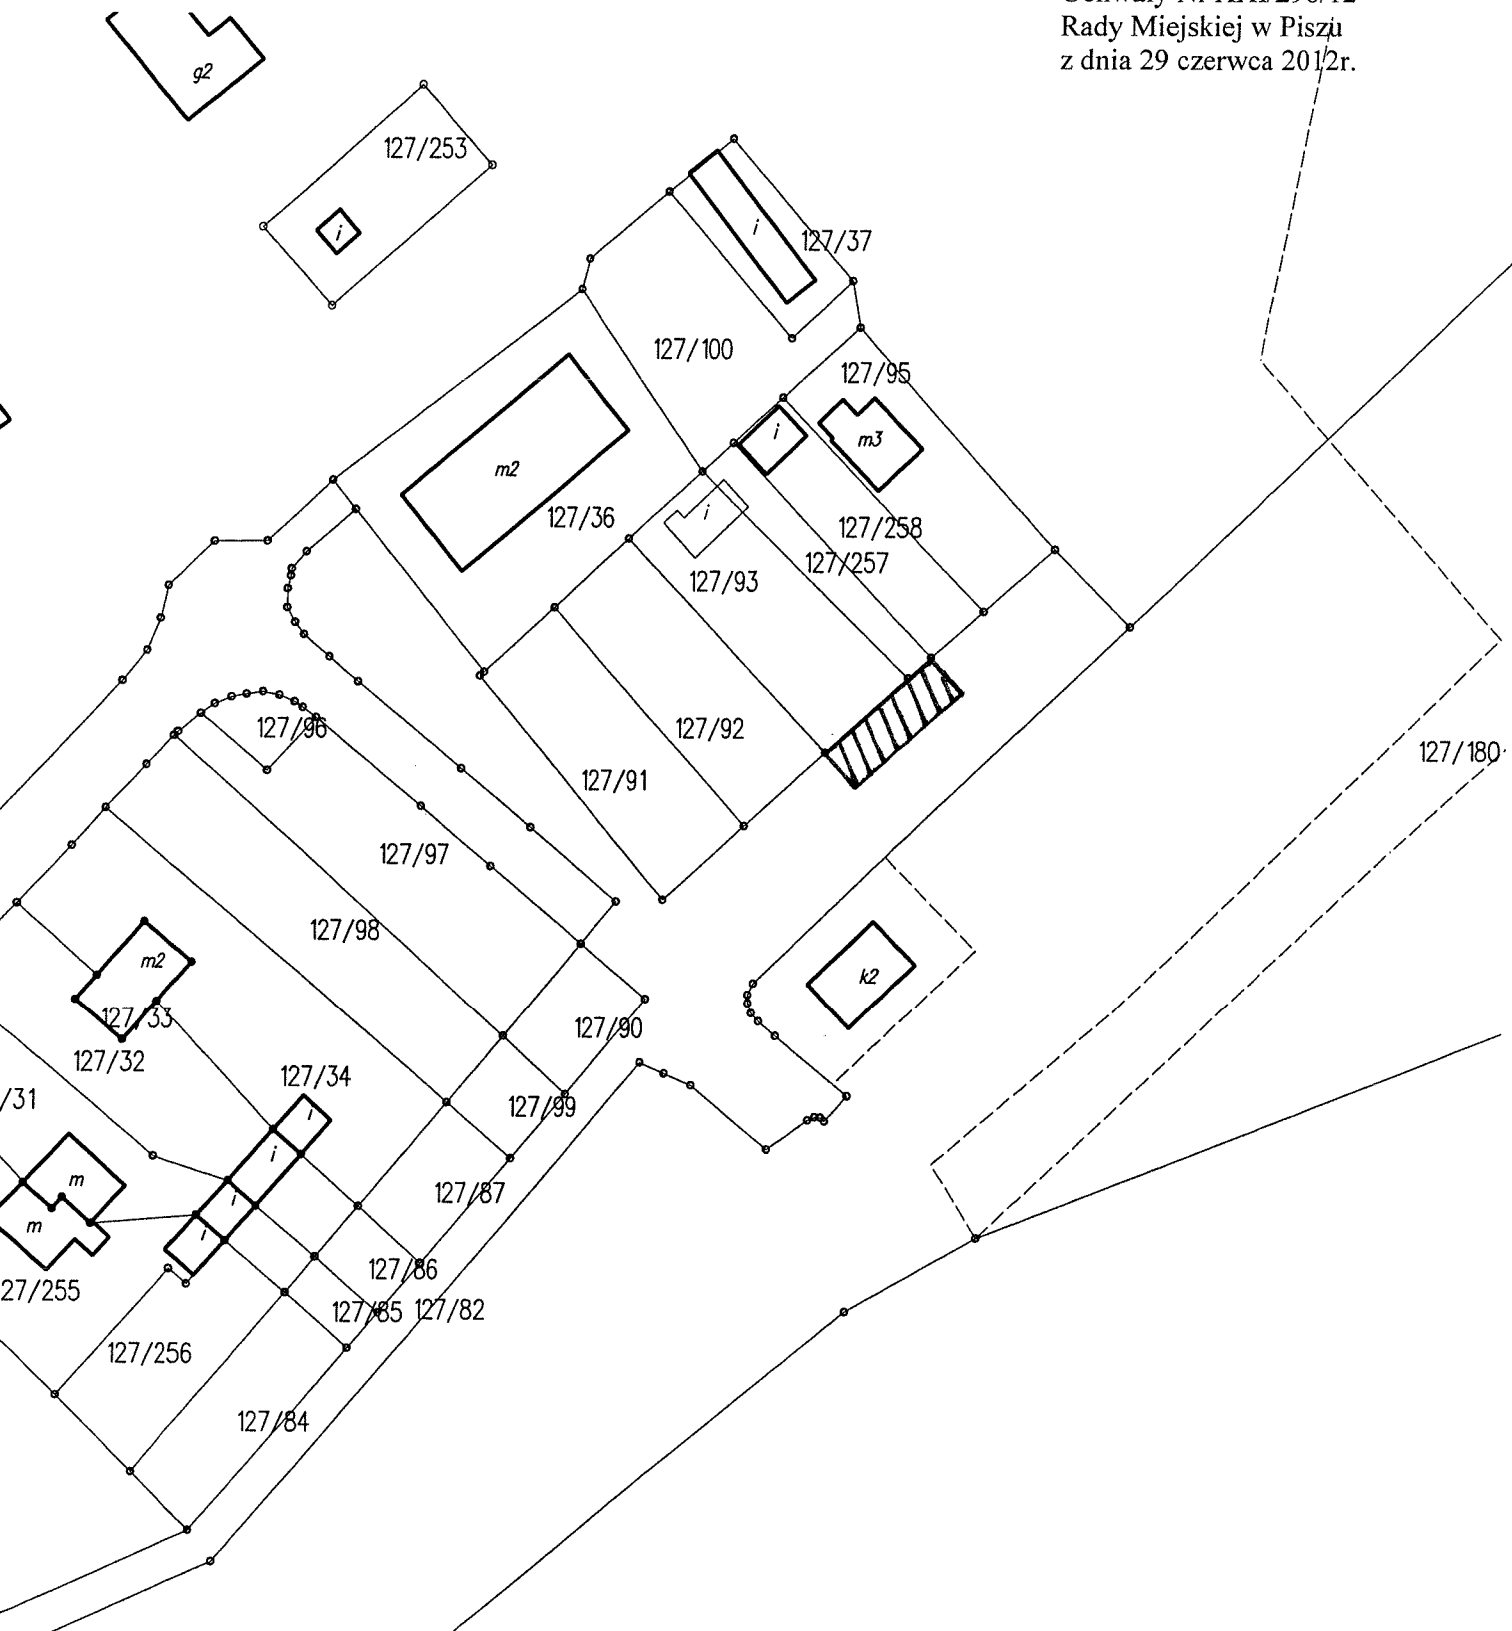

Przewodnicząca Rady  
Lilla Bednarek