


Przekrój normalny

Skala 1:50

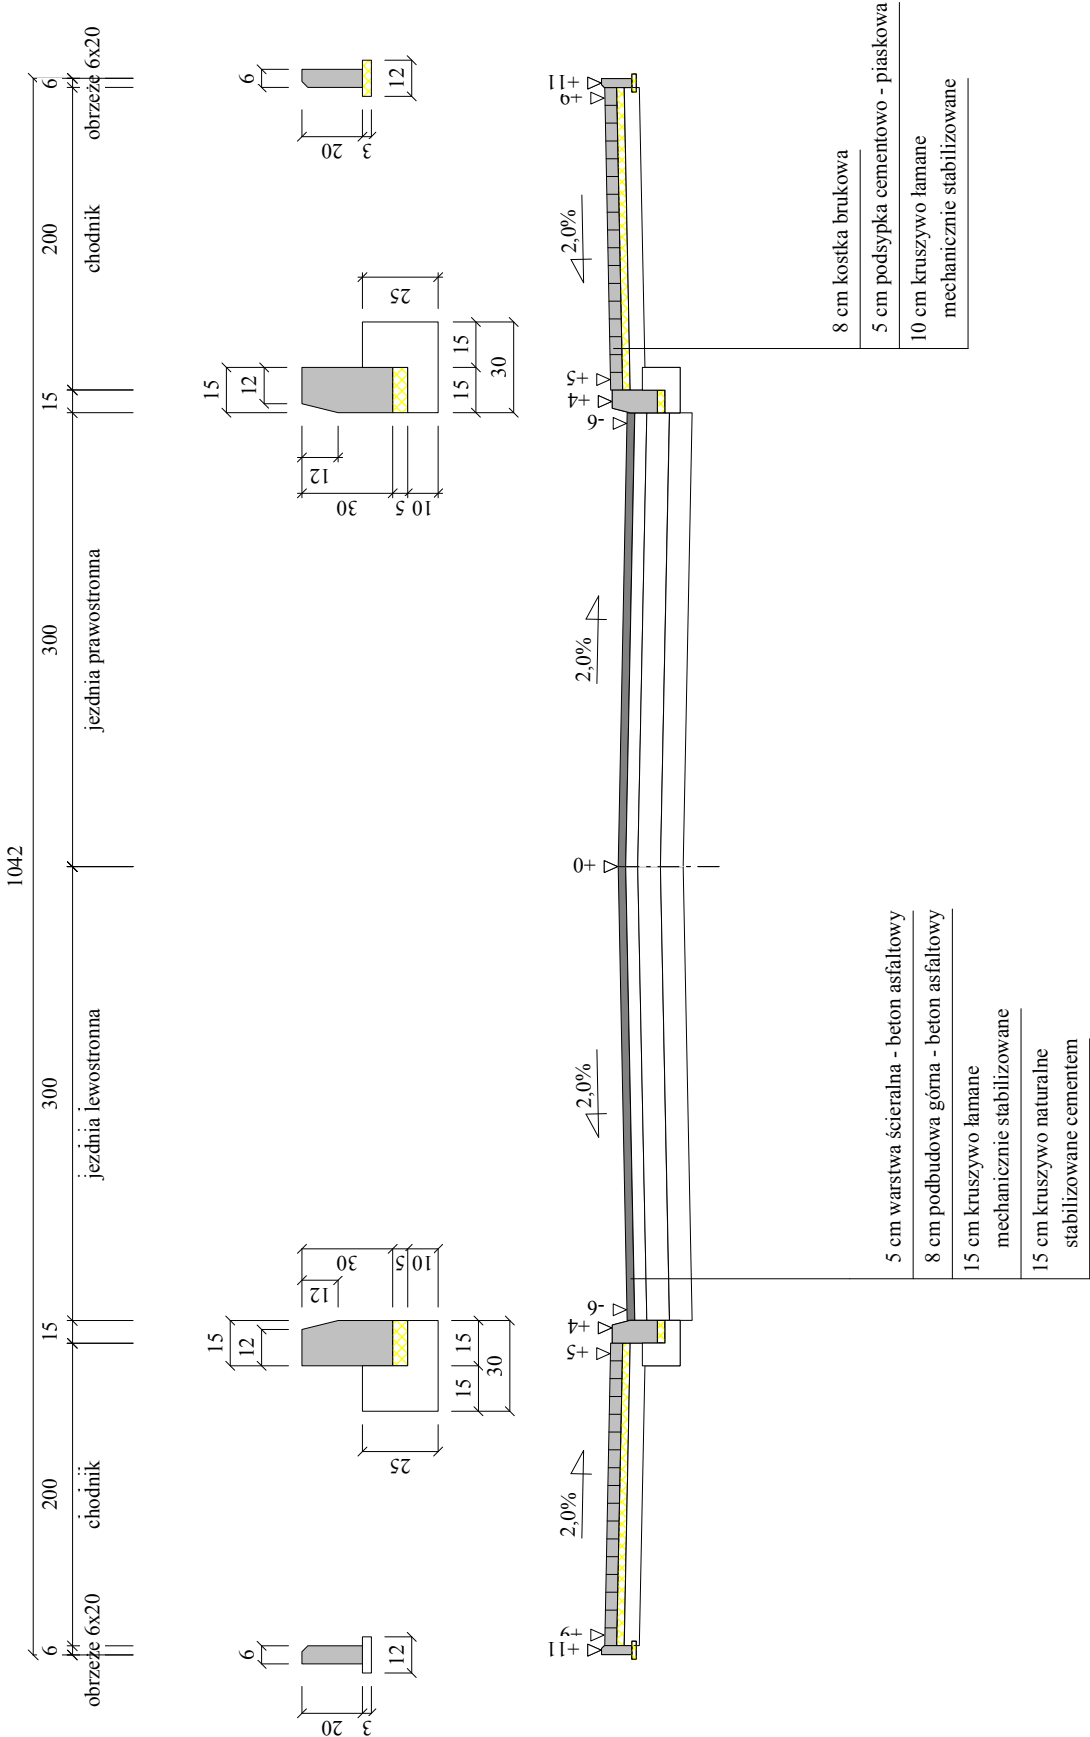

Wykonawca	Przedsiębiorstwo Inżynierii Komunalnej "PIK" - mgr inż. Krzysztof Bronisław Leniec, 12-200 Pisz, Mالدان 18A, tel. 508 265-750		
Inwestor	Urząd Miejski W Pisz		
Obiekt	Budowa ulicy Wańkowieza w Pisz		
Nazwa rysunku	Przekrój normalny		Rysunek nr 3
Opracował			Załączników
Projektował	mgr inż. Krzysztof Leniec		Uprawnienia SUW - 16/91
Sprawił			Uprawnienia
		Data 09.08.2010 r.	