


skala 1:1000, Pisz, ul. Warszawska

Załącznik do
UCHWAŁY Nr XXXV/448/13
RADY MIEJSKIEJ w PISZU
z dnia 1 sierpnia 2013 r.

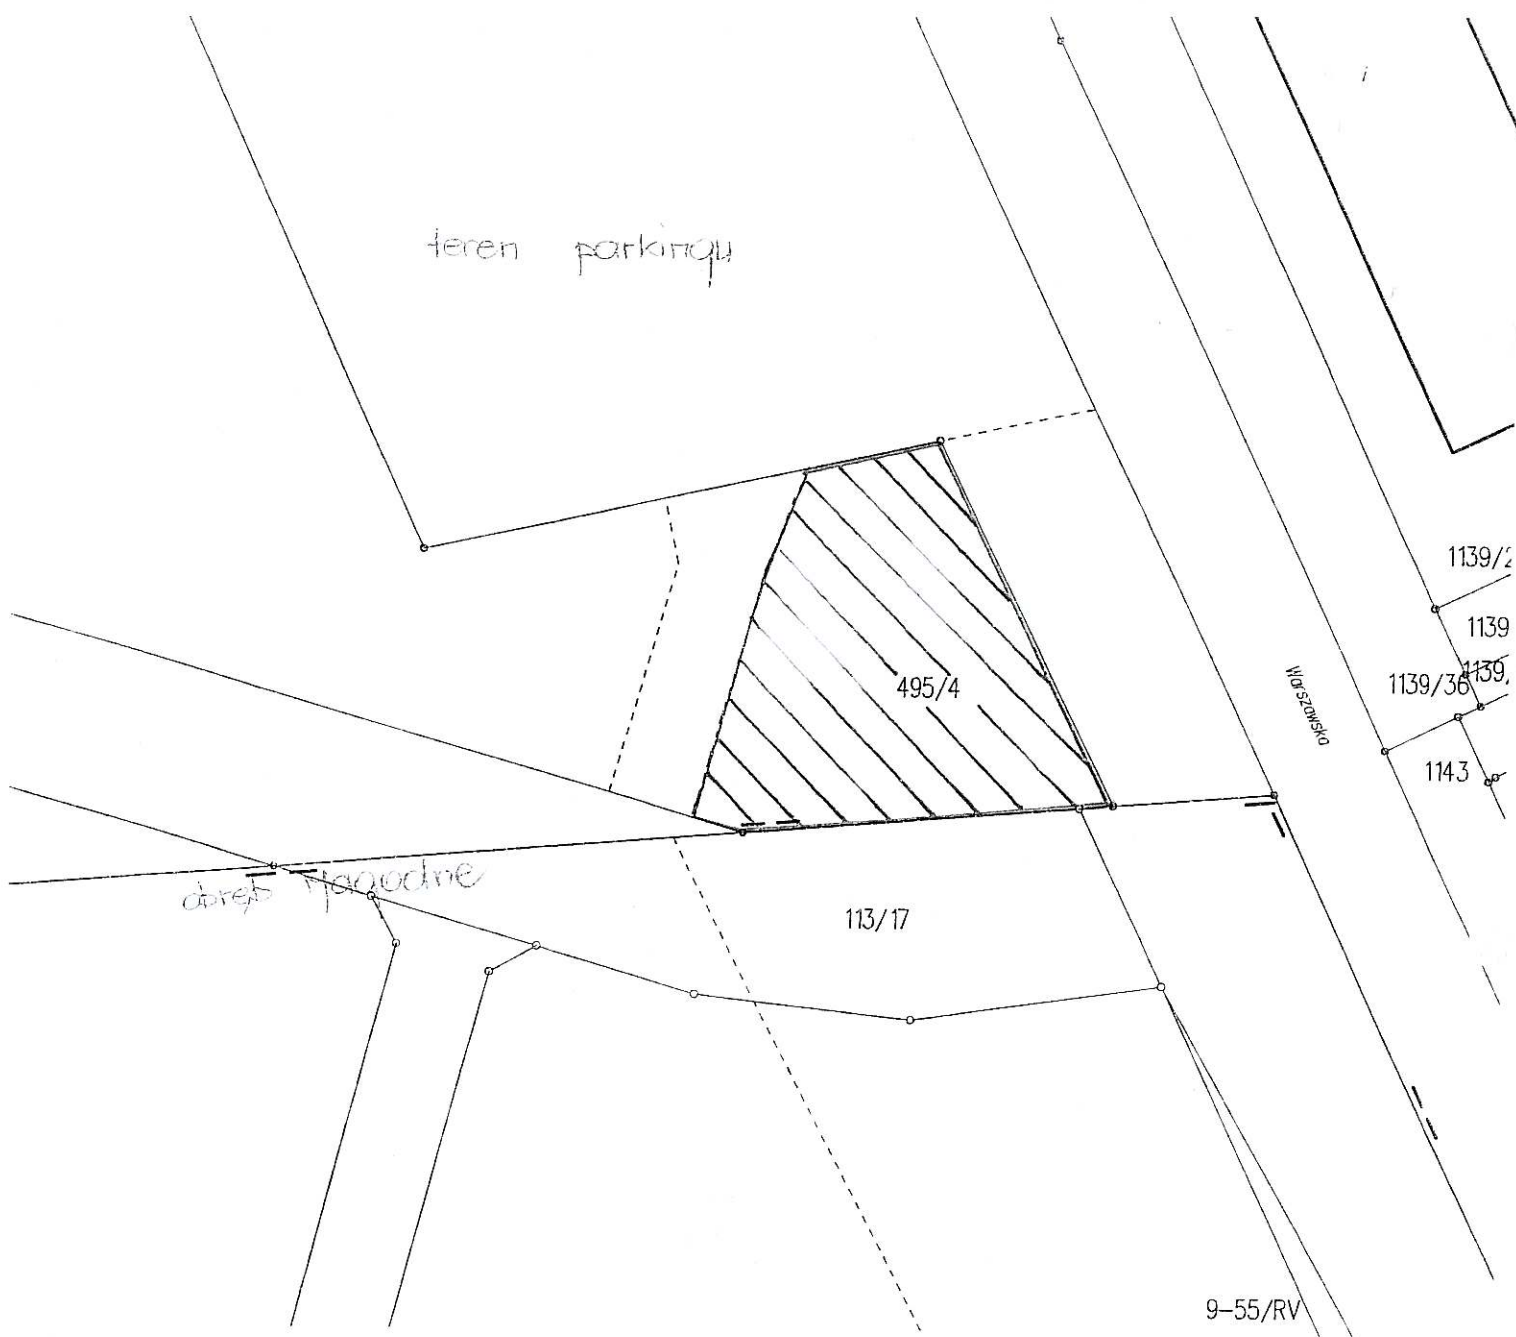

Przewodnicząca Rady

Lilla Bednarek