


Skala 1:1000,
Pisz, ul. Jagiełły

Załącznik nr 1



Skala 1:1000,
Pisz, ul. Dworcowa


Załącznik nr 2

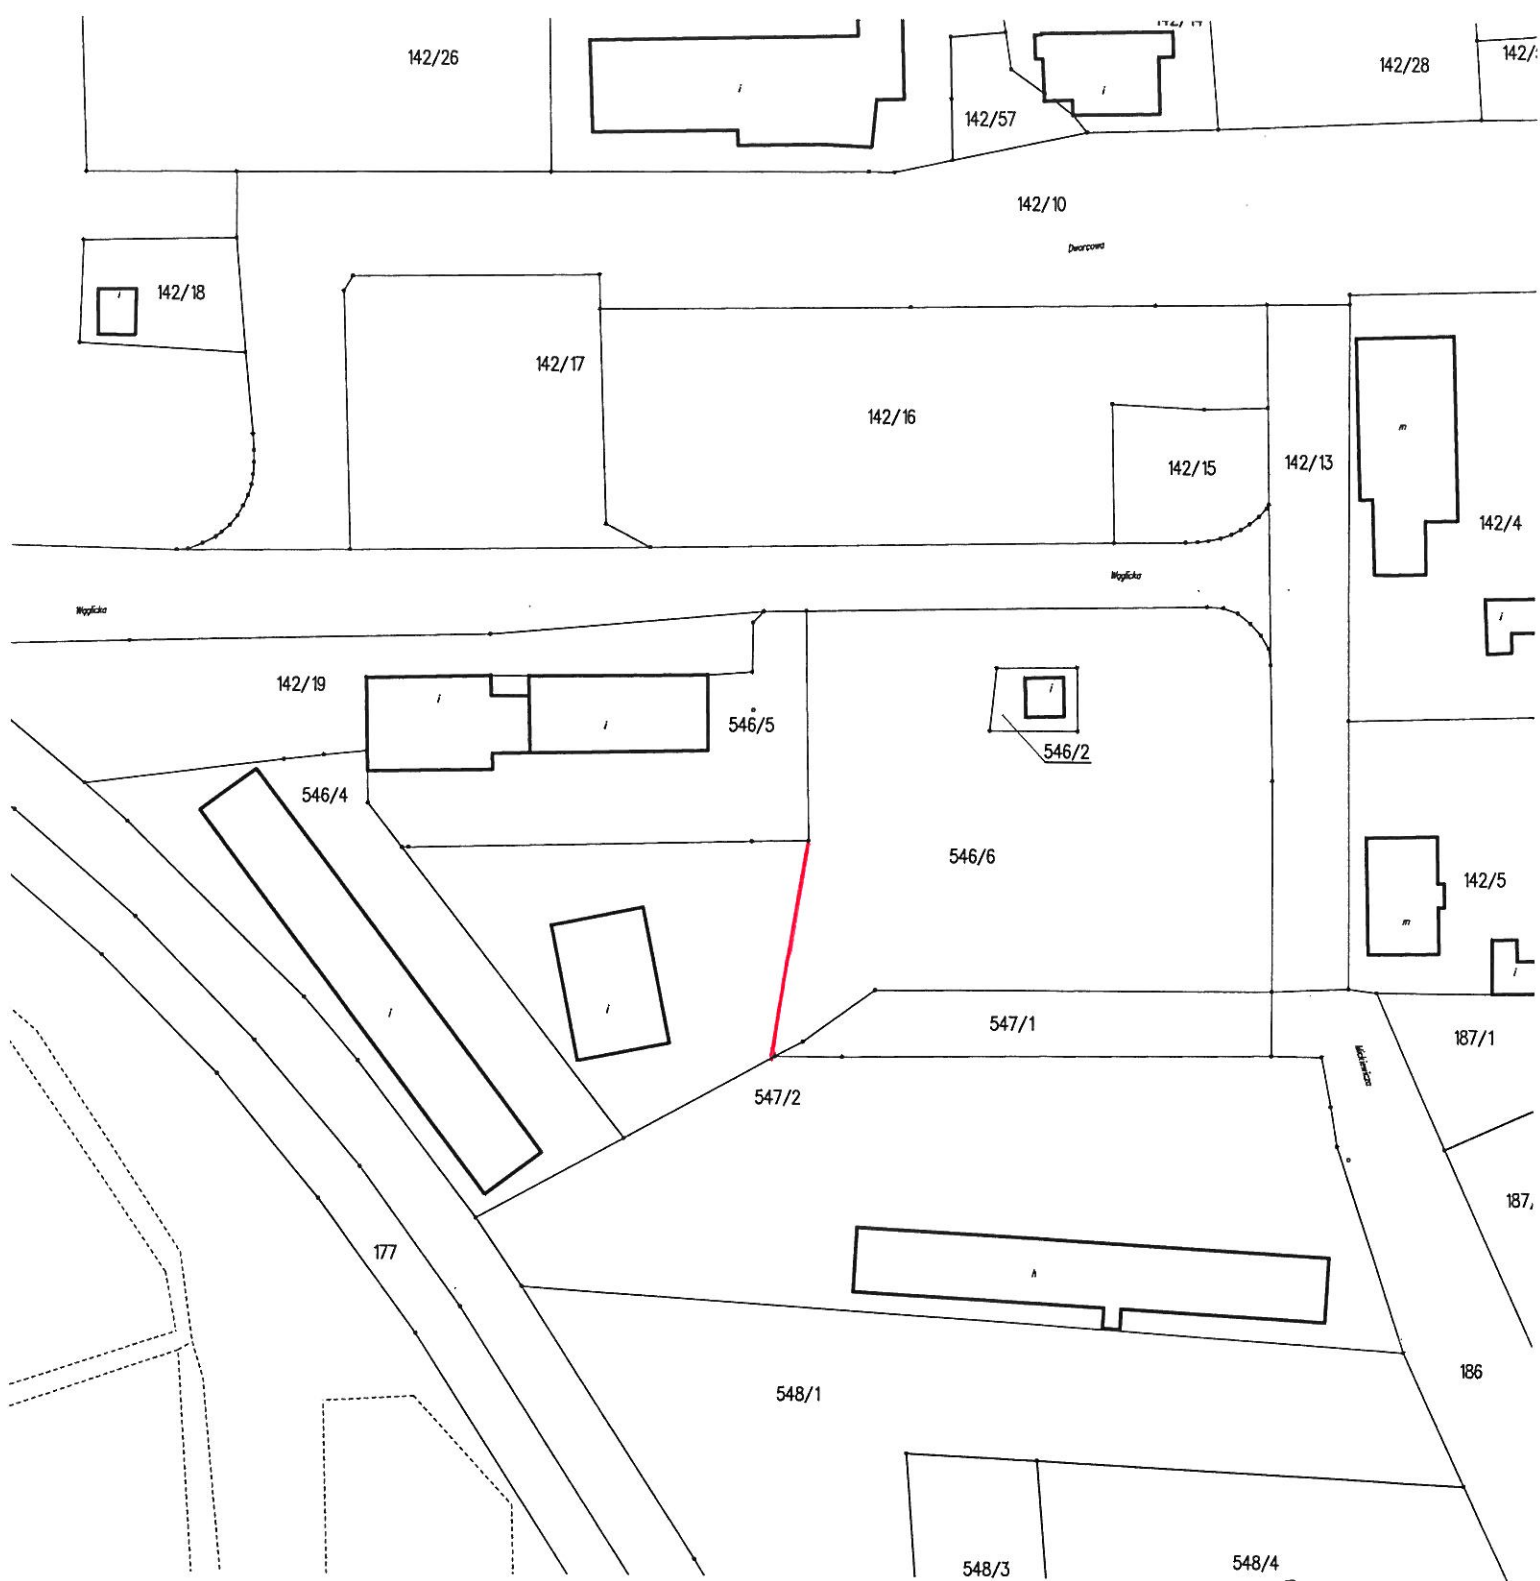

Skala 1:1000,
Pisz, ul. Moniuszki


Załącznik nr 3



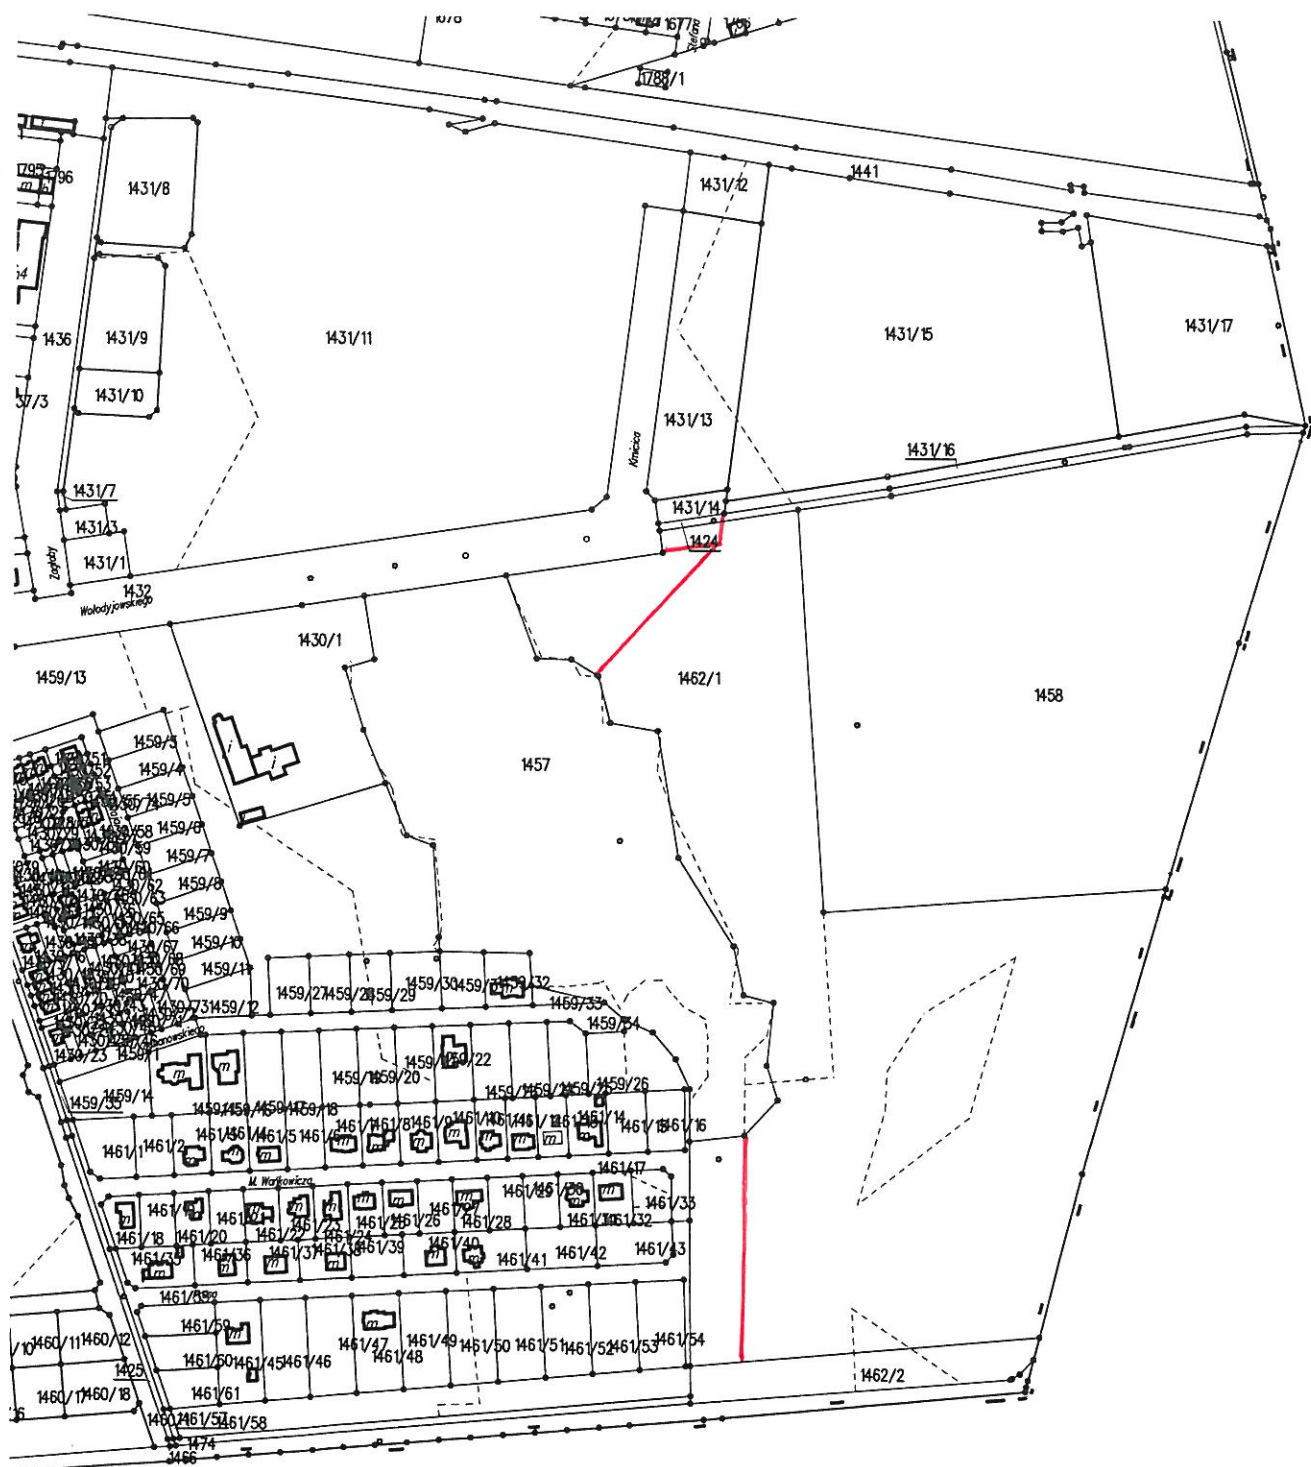


Skala 1:2000,
Pisz, ul. Kowieńska

Załącznik nr 5

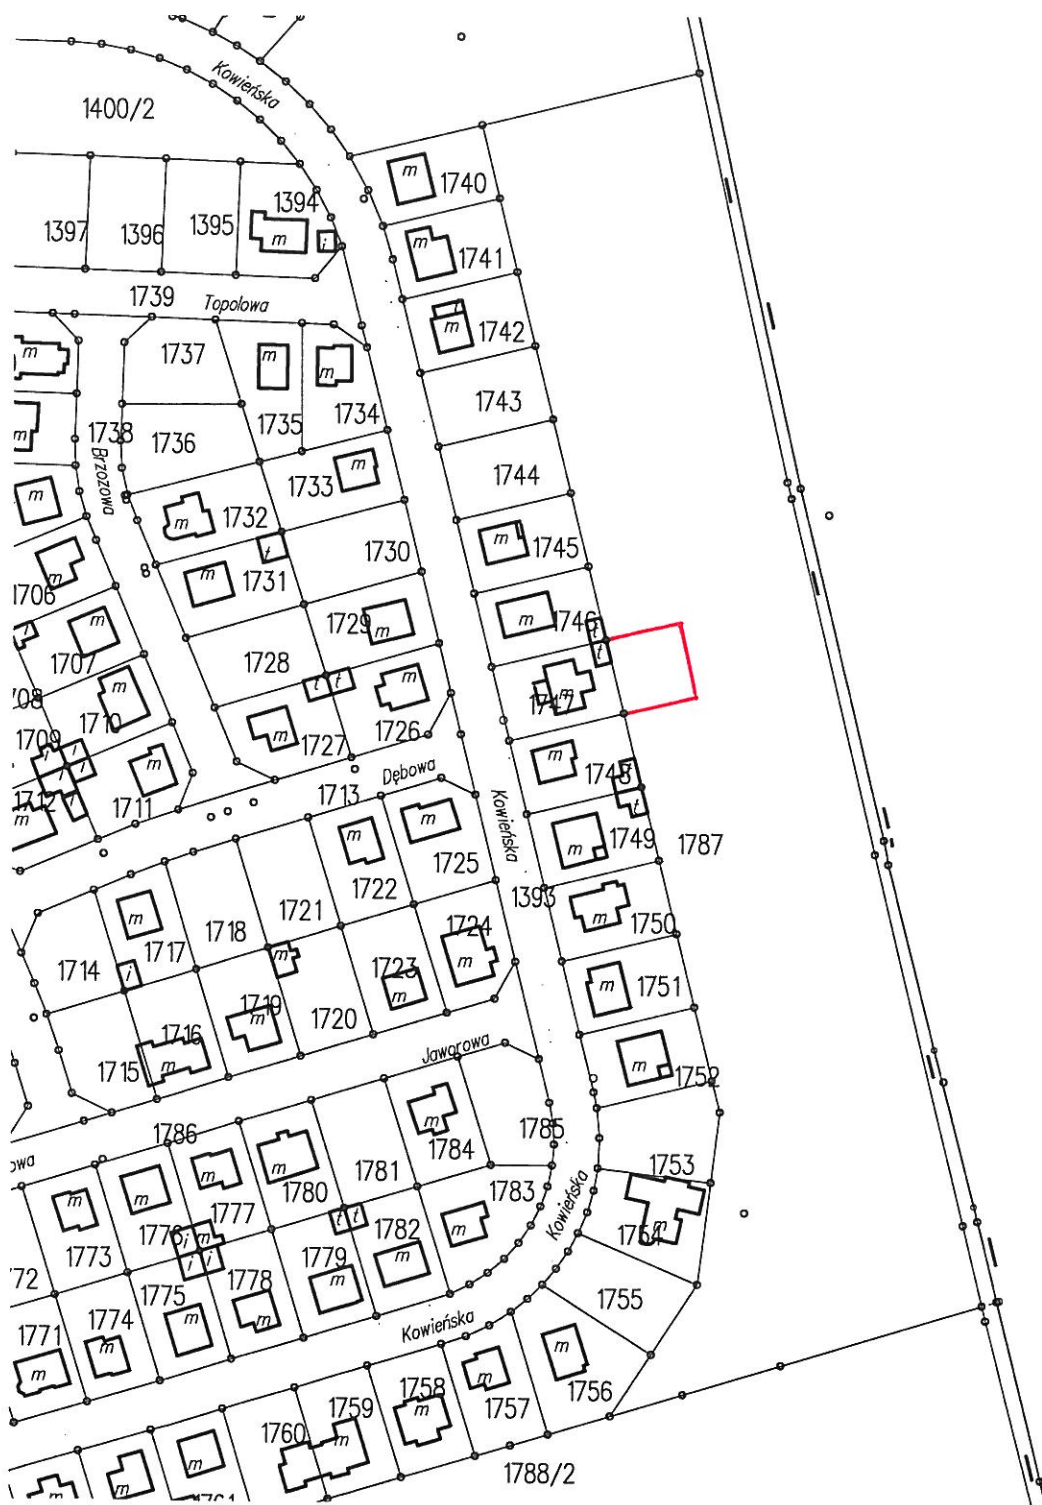

Skala 1:1000,
Liski

Załącznik nr 6

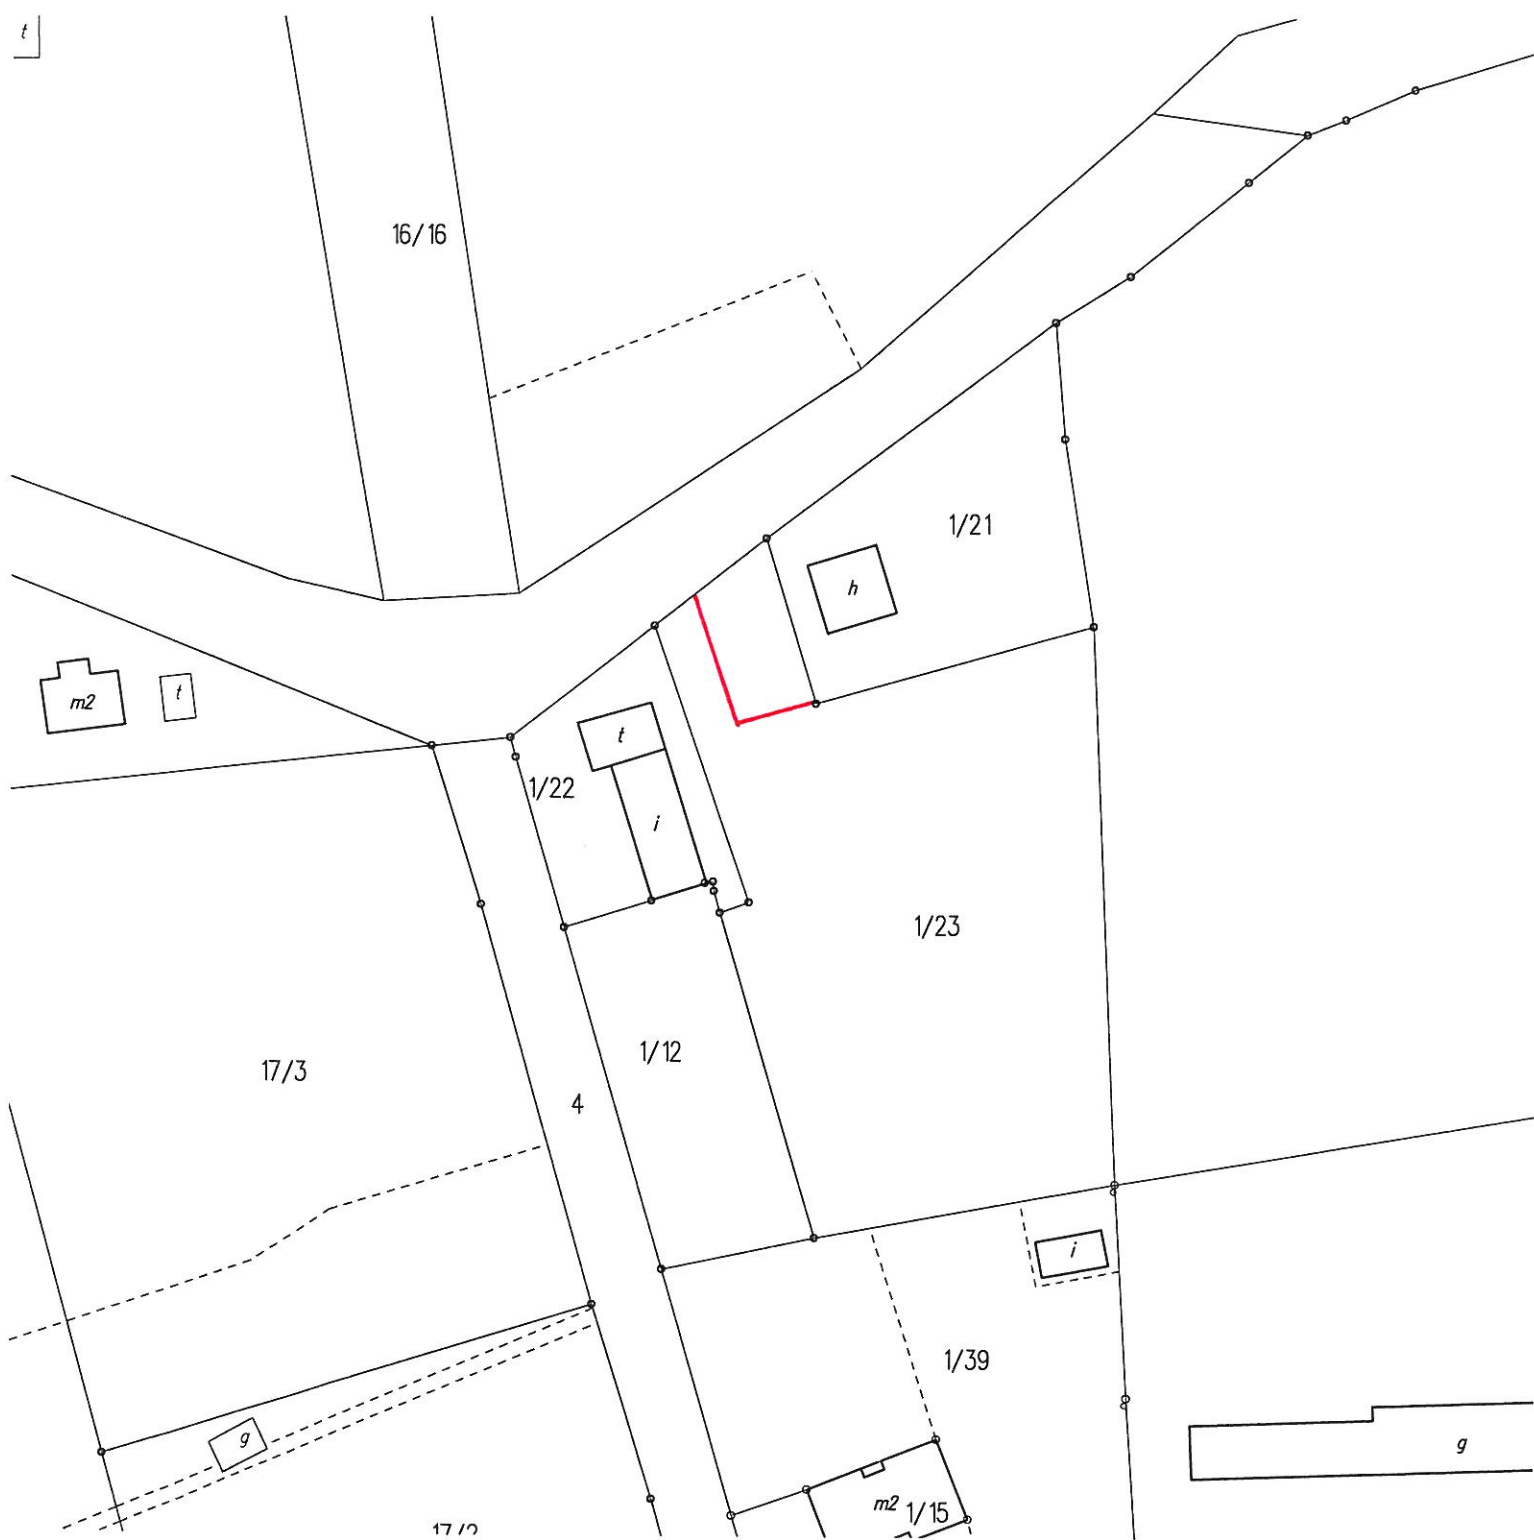


Skala 1:1000,
Wiertel

Załącznik nr 7



Skala 1:1000,
Pisz, ul. Gdańska

Załącznik nr 8

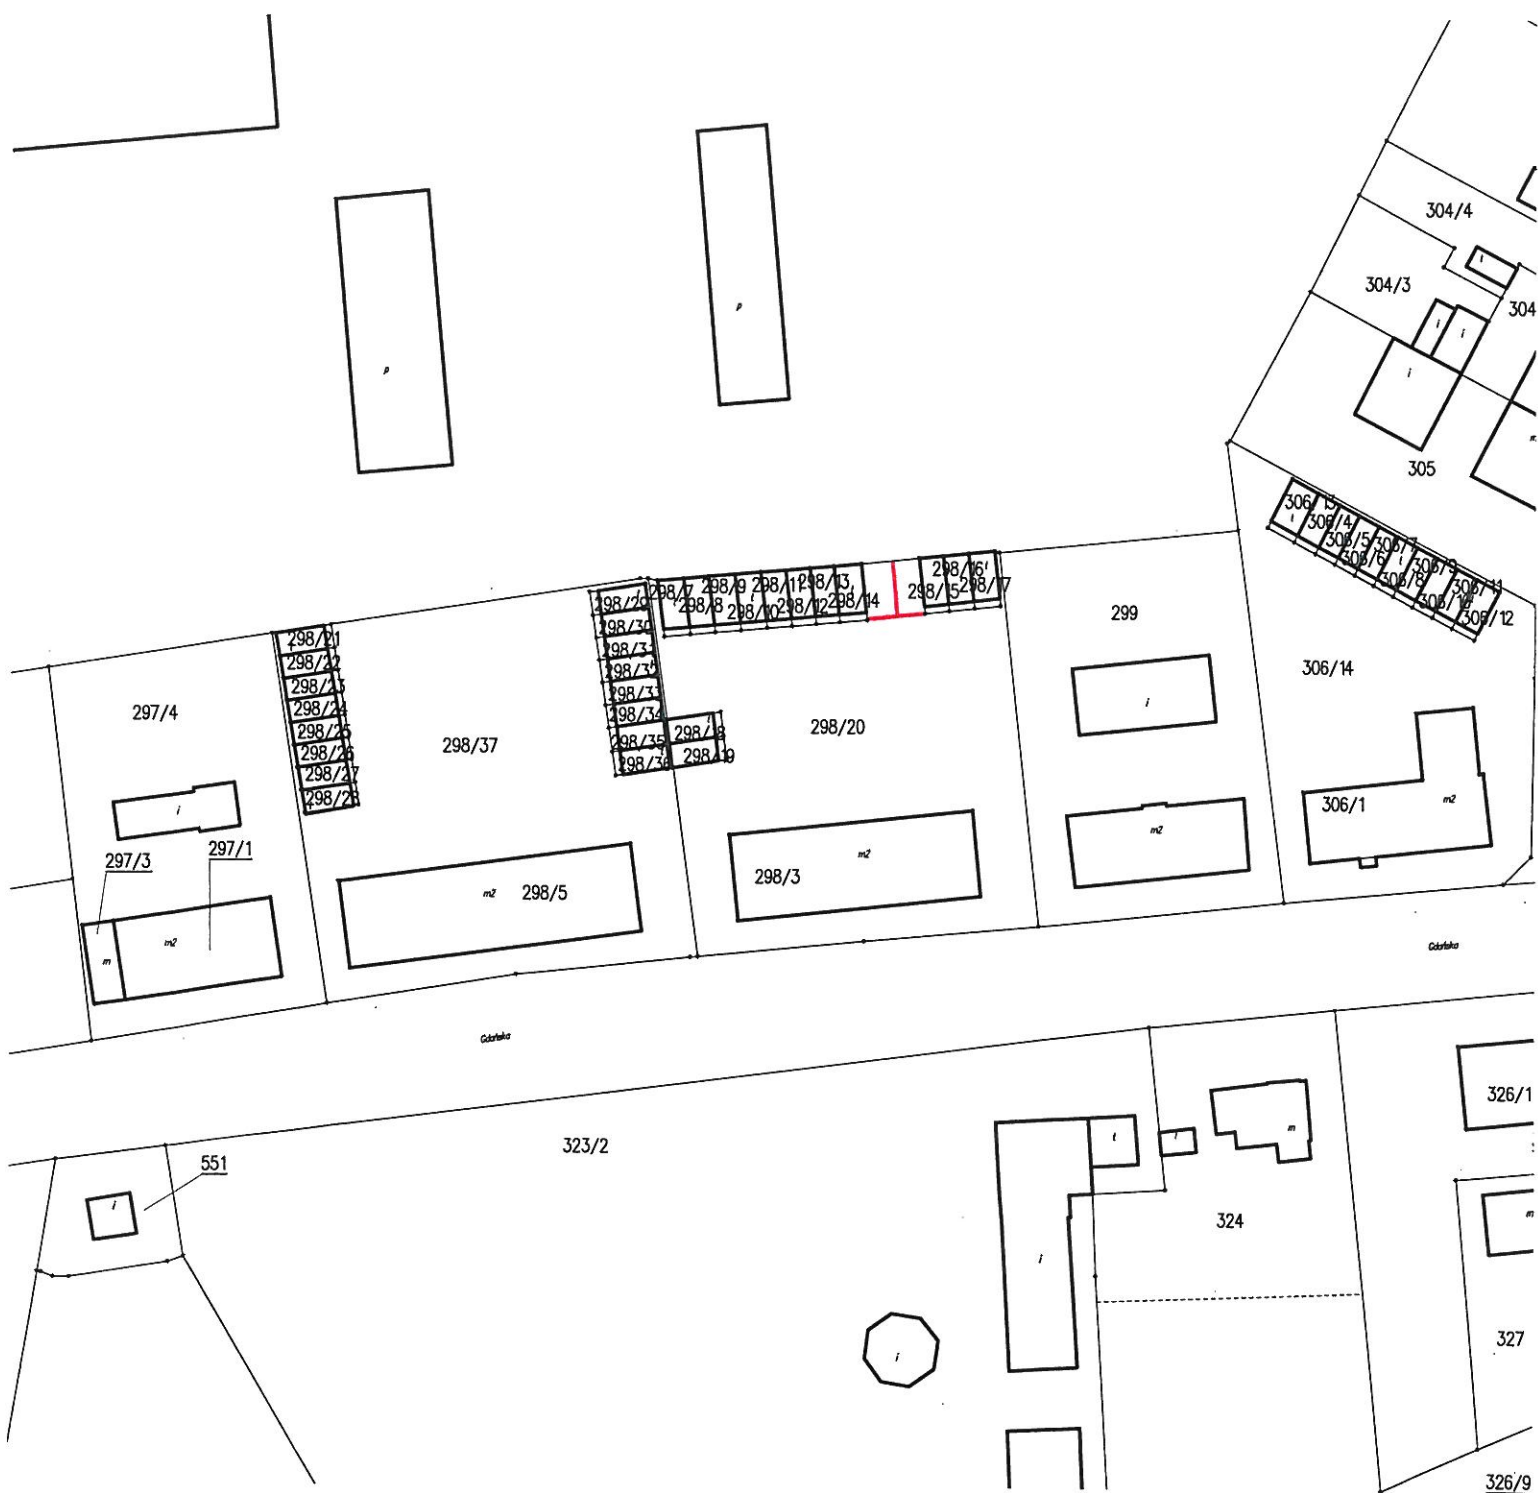

Skala 1:1000,
obręb Pisz 1

Załącznik nr 9



Skala 1:1000,
obręb Pisz 1,

Załącznik nr 10



Skala 1:1000,
obręb Pisz 1, ul. Gálczyńskiego



