


skala 1:1000, Pisz, ul. Mickiewicza

Załącznik do
UCHWAŁY Nr XXXVII/475/13
RADY MIEJSKIEJ w PISZU
z dnia 25 października 2013 r.

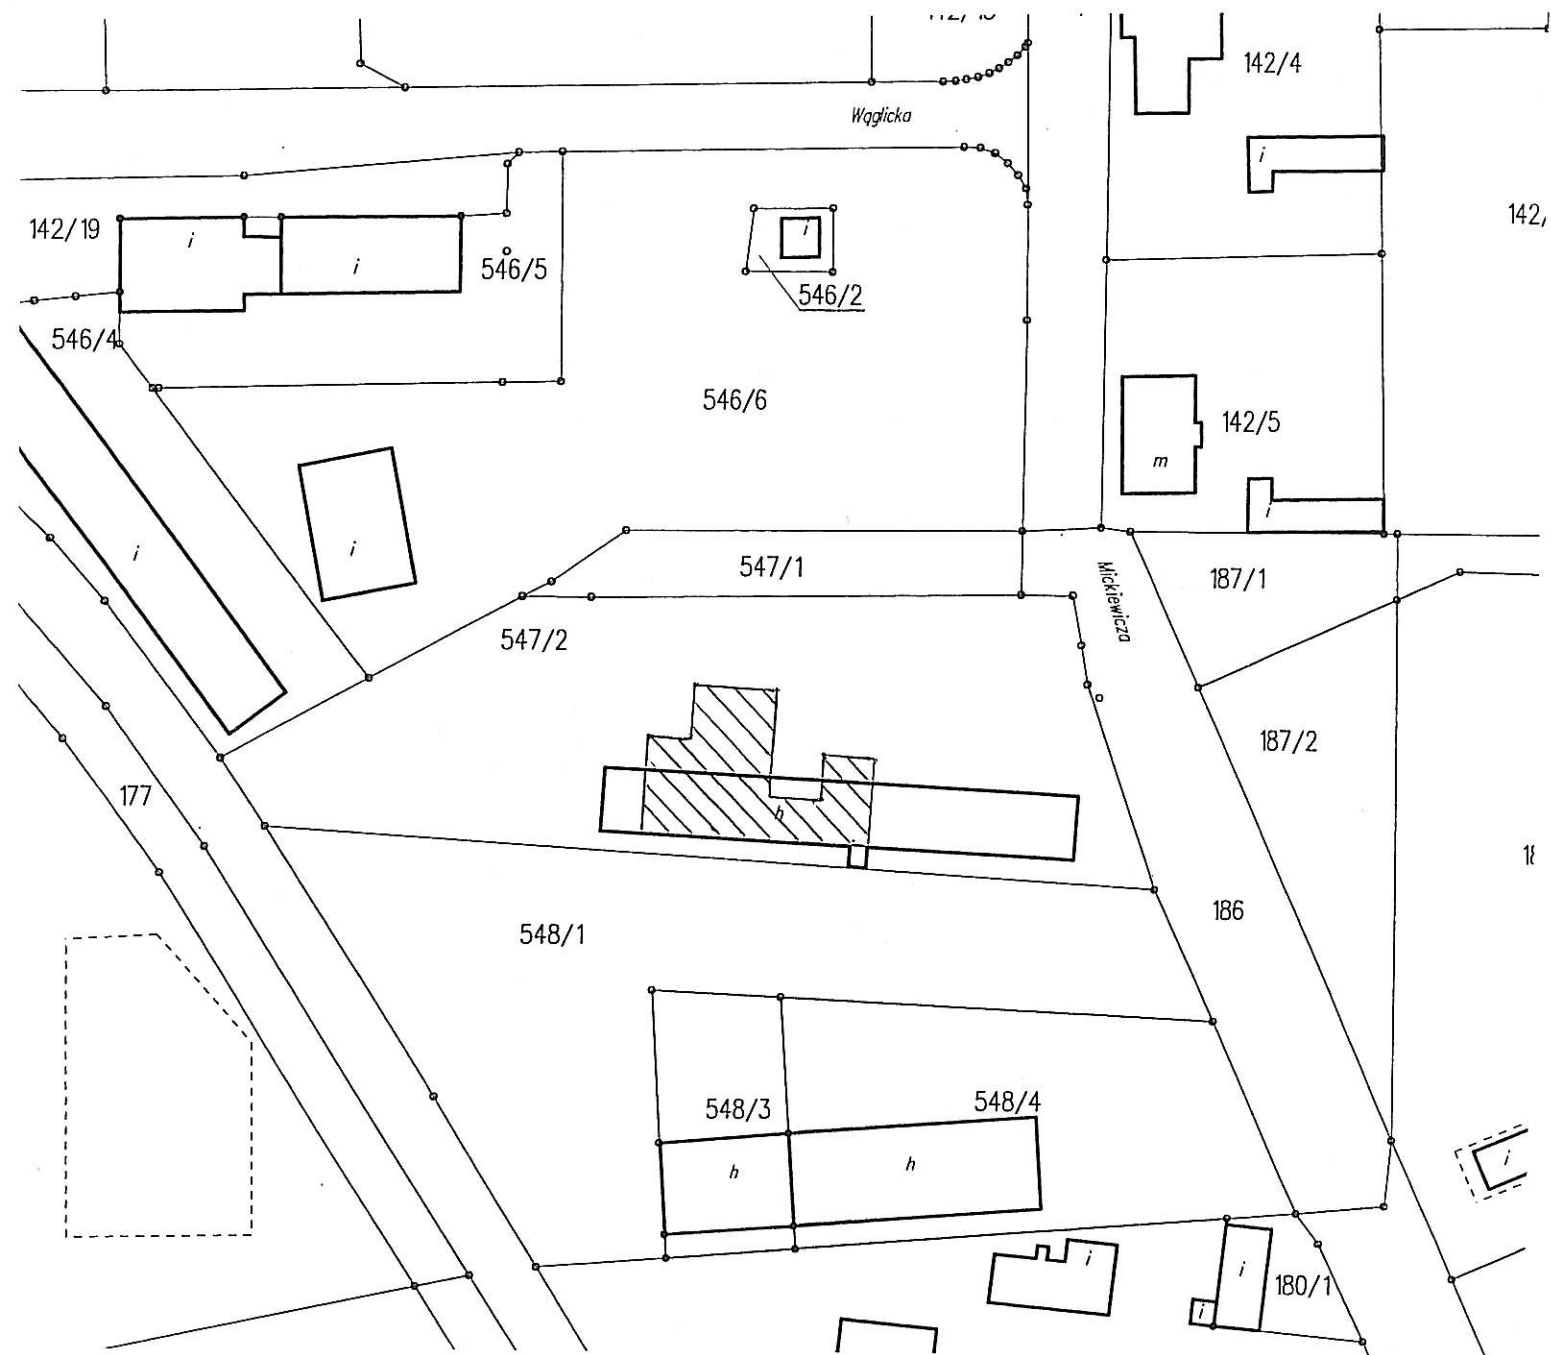

Przewodnicząca Rady

Lilla Bednarek