


skala 1:1000  
obręb ewidencyjny Pisz 1  
ul. Warszawska

Załącznik do  
ogłoszenia o przetargach z dnia  
4 kwietnia 2014 r.

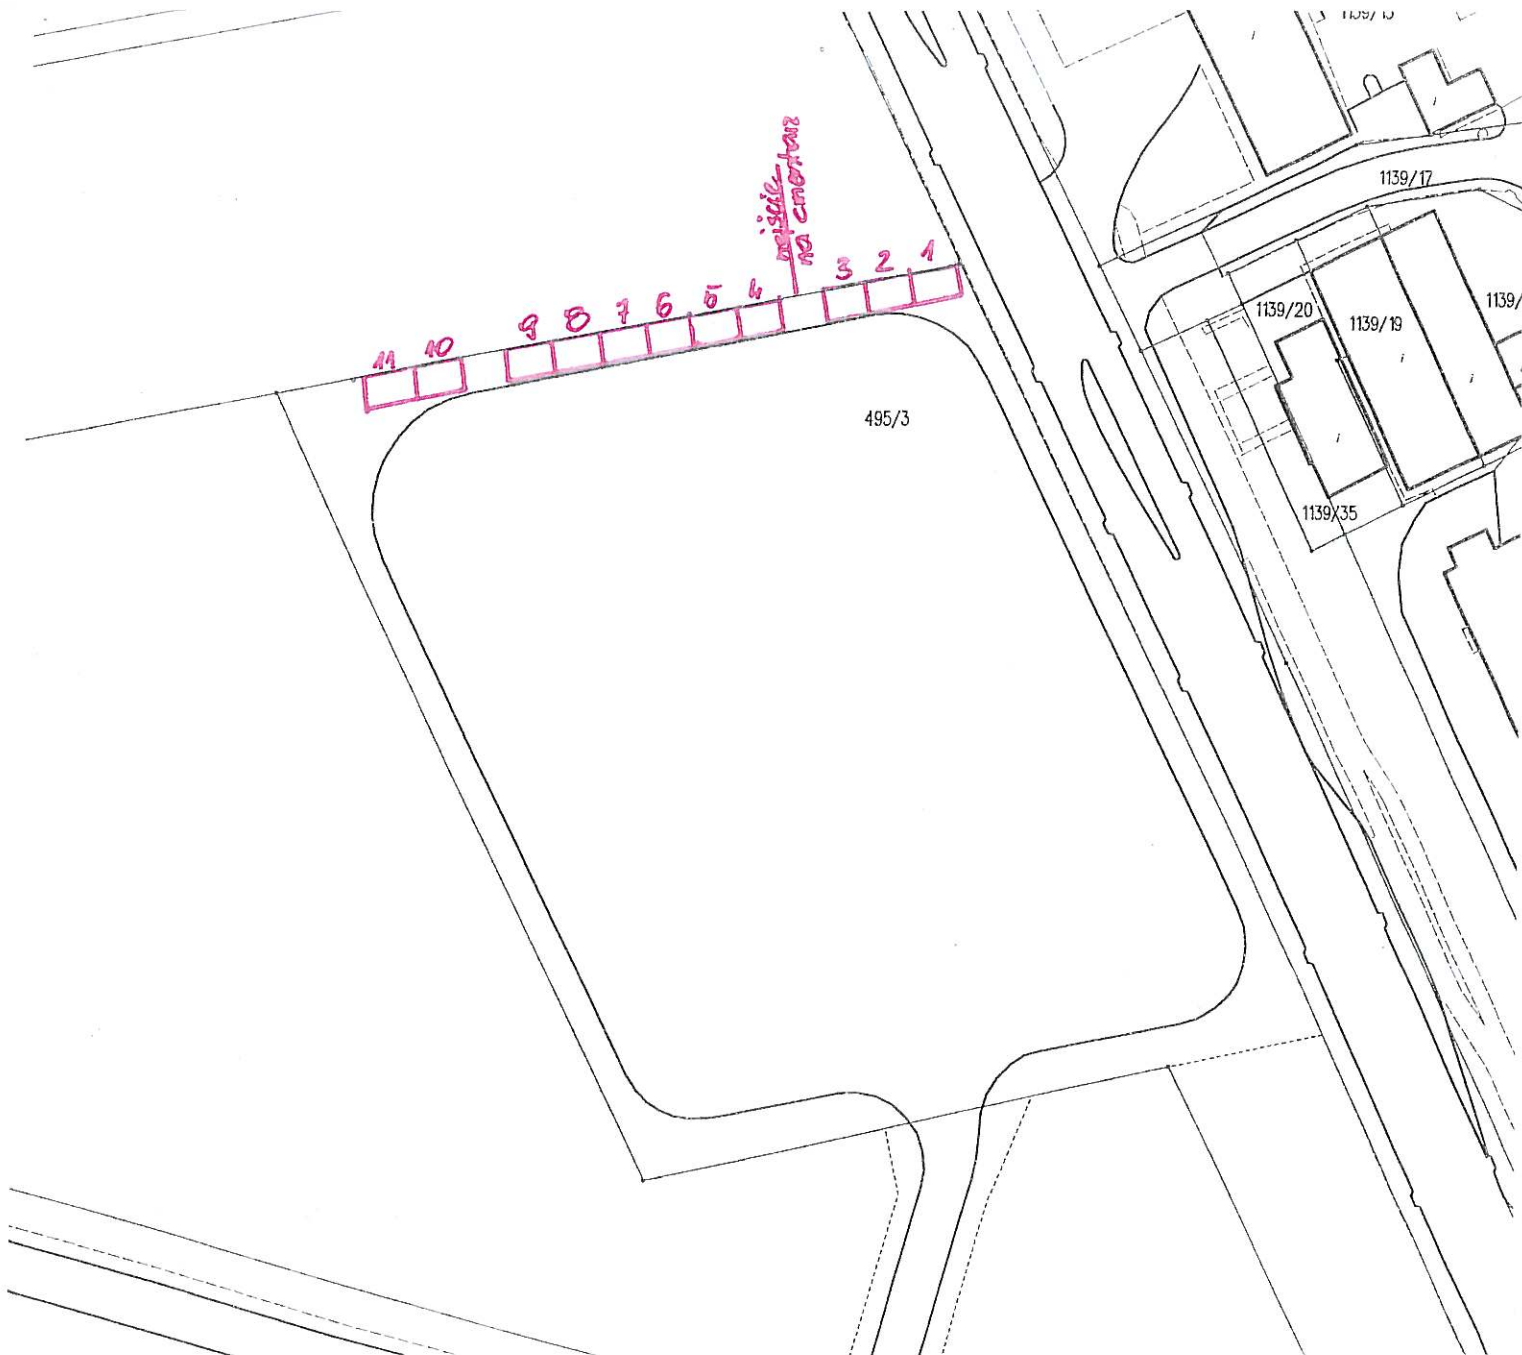

BUKMISTRZ

Jan Alicki