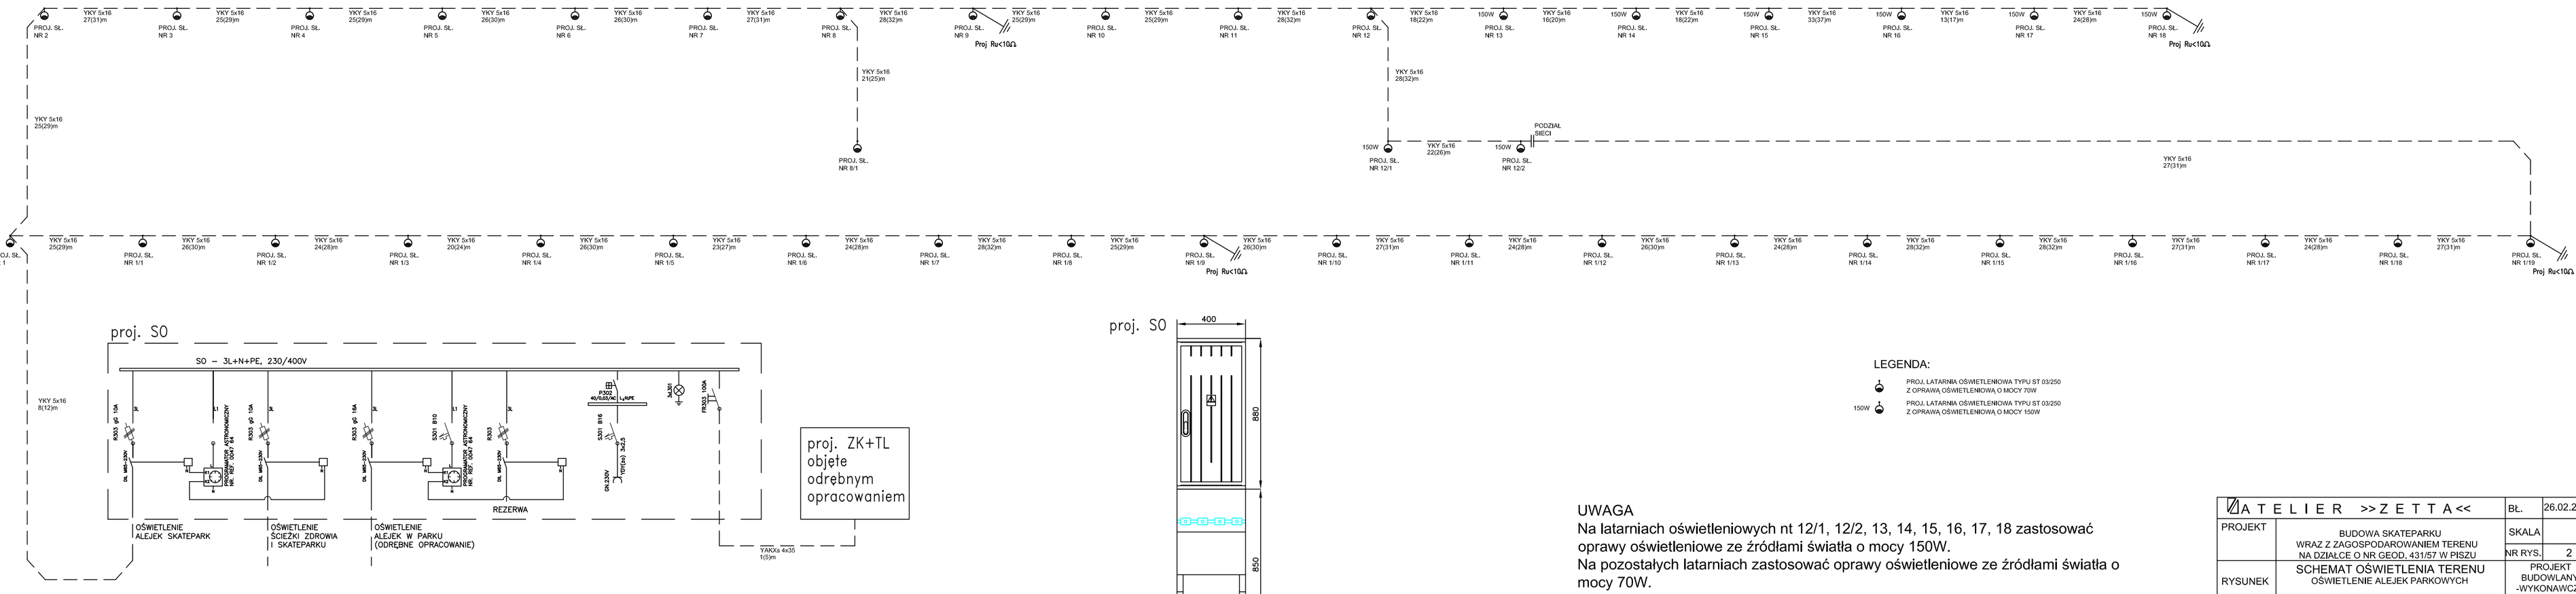

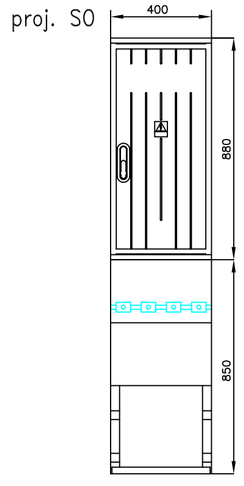

LEGENDA:

- PROJ. LATARNIA OŚWIETLENIOWA TYPU ST 03/250 Z OPRAWĄ OŚWIETLENIOWĄ O MOCY 70W
- 150W PROJ. LATARNIA OŚWIETLENIOWA TYPU ST 03/250 Z OPRAWĄ OŚWIETLENIOWĄ O MOCY 150W

UWAGA
Na latarniach oświetleniowych nt 12/1, 12/2, 13, 14, 15, 16, 17, 18 zastosować oprawy oświetleniowe ze źródłami światła o mocy 150W.
Na pozostałych latarniach zastosować oprawy oświetleniowe ze źródłami światła o mocy 70W.
W zaznaczonym słupie nr 12/2 wykonać podział sieci.

ATELIER >>ZETTA<<		Bł.	26.02.2010
PROJEKT	BUDOWA SKATEPARKU WRAZ Z ZAGOSPODAROWANIEM TERENU NA DZIAŁCE O NR GEOD. 431/57 W PISZU	SKALA	
		NR RYS.	2
RYSUNEK	SCHEMAT OŚWIETLENIA TERENU OŚWIETLENIE ALEJEK PARKOWYCH	PROJEKT BUDOWLANY -WYKONAWCZY	
Projektant	mgr inż. Wojciech Grudziński	nr upr. BL-138/92	
Współpraca	mgr inż. Grzegorz Suwała		
Sprawdził	mgr inż. Marek Jodkowski	nr upr. BL-68/02	

PROJEKT chroniony prawem autorskim - zgodnie z Ustawą o Prawie Autorskim i prawach pokrewnych Dz.U.24,poz.83 z dn.4.02.1994r. Powielanie całości lub fragmentów bez zgody autora projektu - ZABRONIONE