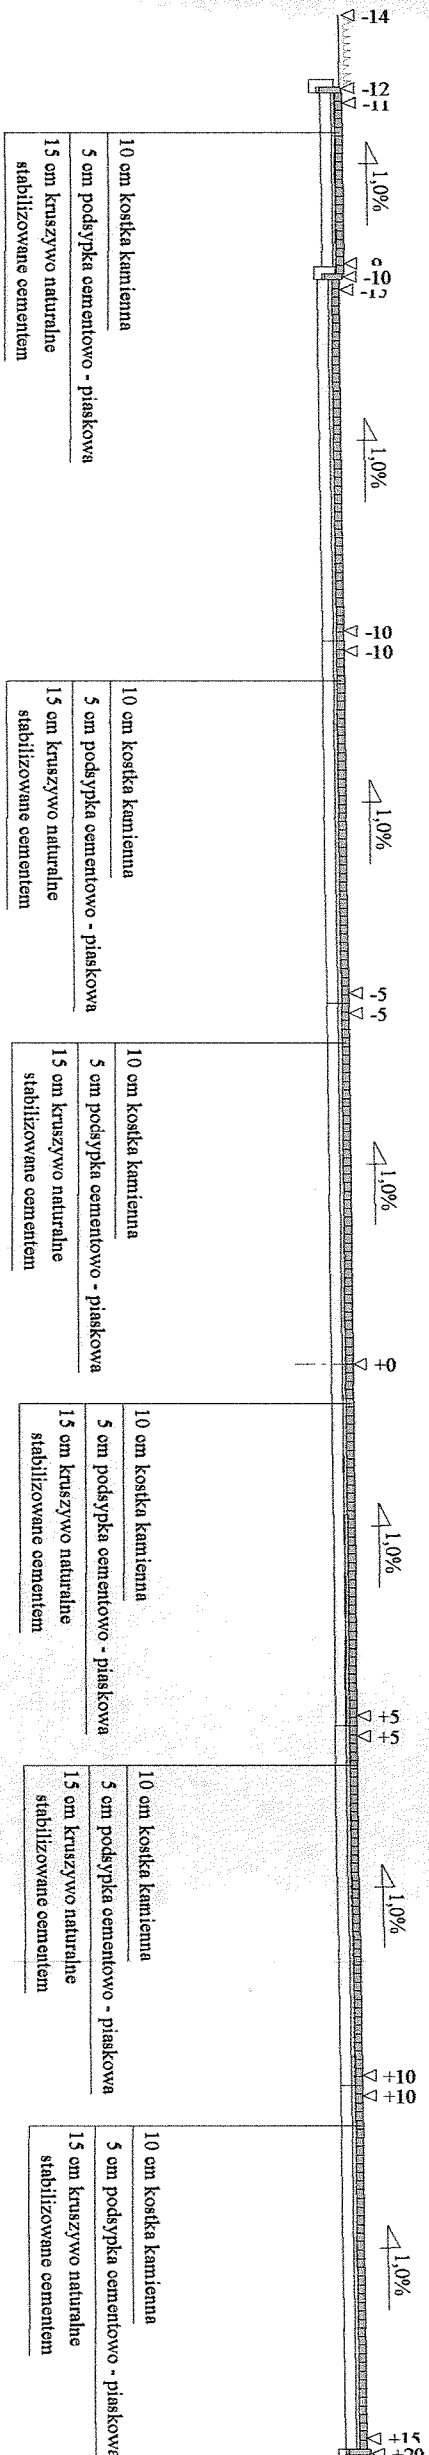
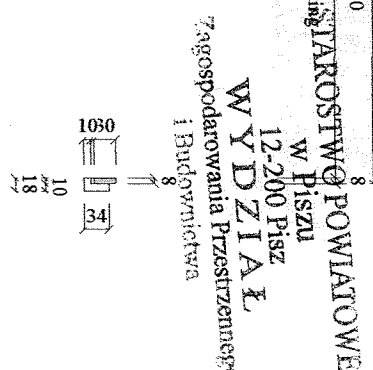


**Skala 1:100**

[illegible]

Wykonawca	Przedsiębiorstwo Inżynieri Komunalnej "PIK" - mgr inż. Krzysztof Bromisław Lencio, 12-200 Pisz, Małdaniń 18A, tel. 508 265-750		
Investor	URZĄD MIEJSKI W PISZU	Umowa	
Obiekt	BUDOWA SKATEPARKU WRAZ Z ZAGOSPODAROWANIEM TERENU NA DZIAŁCE NR 431/57 W PISZU		
Nazwa rysunku	Przekrój normalny parkingu	Rysunek nr 3	
Opracował			Załączników
Projektował	mgr inż. Krzysztof Lencio	Uprawnienia SUW - 16/91	Skala 1:100
Sprawdził		Uprawnienia	Data 23.02.2010 r.