


Mapa do celów projektowych
skala 1:500

woj.28 - warmińsko-mazurskie
Powiat : 2816 - piski
Obręb: 281603_4.0002 - m. Pisz 2
ul.: Dworcowa
układ prostokątnych płaskich - 2000/7
układ wysokościowy - Kronsztadt 60
Mapa została wykonana bez ustaleń, czy w granicach działek ewidencyjnych objętych opracowaniem gruntu
zostały obciążone służebnościami gruntowymi.

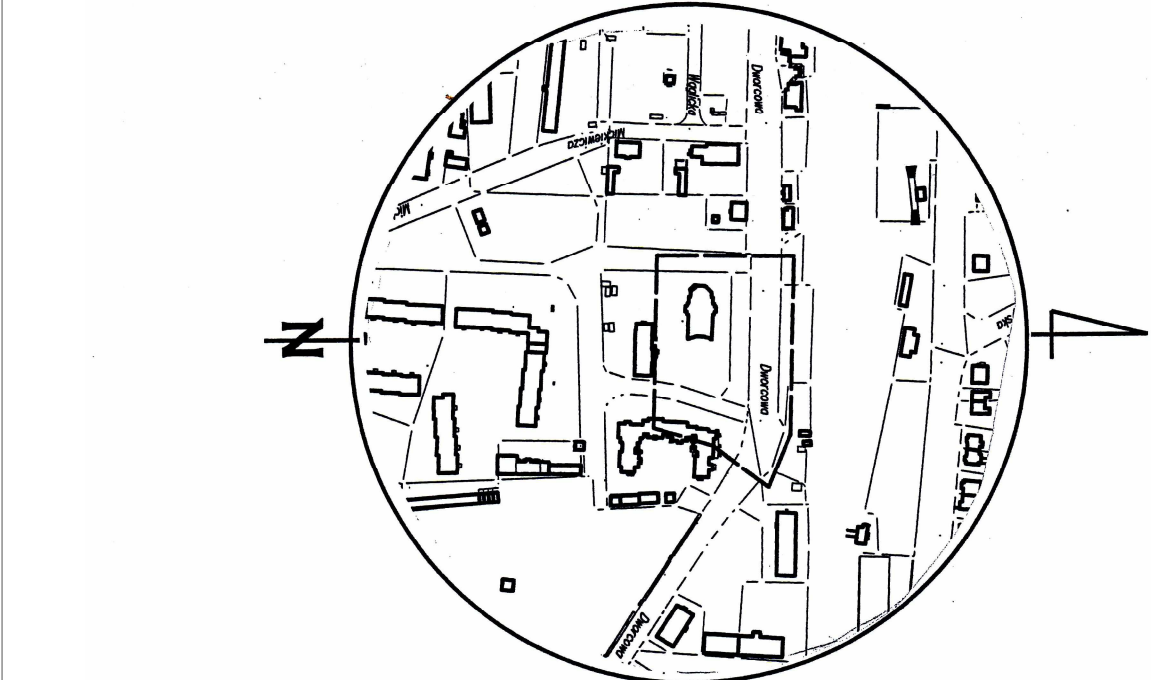

mapa aktualna na dzień 2013-05-13
zakres aktualności

szkic orientacyjny
skala 1 : 5 000

GEODETA UPRAWNIENY

inż. Andrzej Just
Świadectwo nr 19382
Wykonat: 200 Pisz, ul. Tadeusza Kościuszki 14/23
tel. 0502 607 398

Pisz, dnia 2013-05-13
L.k.s zam 19382 / 28 / 2013
KERG: 16-285 / 2013

UWAGA: O - PUNKT
PRZEMIANE GEOMETRYCZNE PODSTAWNE
art. 15 ust. 3 ustawy z dnia 17.05.1989 r.
Droga gminna i kartograficzna.

STAROSTWO POWIATOWE
w PISZU

W obszarze oznaczonym linią dokonano aktualizacji
brzozi mają znaczenia. Dokumenty z pominięciem aktualizacji
przyjęto do zasobu powiatowego w dniu 2013-05-13
i zewidencjonowano pod nr 16383-285/13
Niniejsza mapa może służyć do celów: inżynierskich.
Poprawione dane budowlane wymagają dozwolenia na budowę
podlegają wykreśleniu i inwentaryzacji powymiarowej przez
jednostkę uprawnioną do wykonywania prac geodezyjnych.
2013-05-15 Z up. S. KAROS
(miejscowość i data) inż. Henryk Włodarczyk
GEODETA POWIATOWY

STAROSTWO POWIATOWE
w PISZU

Reprodukcje, modyfikacje i rozpowszechnienie niniejszego
dokumentu wymaga: zastrzeżenia, o którym mowa w art. 18
ustawy z dnia 17 maja 1989 r. - Prawo geodezyjne i kartograficzne
(Dz. U. z 2010 r. Nr 193, poz. 1287 ze zm.)
2013-05-15
(miejscowość i data)

Z up. S. KAROS
inż. Henryk Włodarczyk
GEODETA POWIATOWY

LEGENDA

- Projektowana nawierzchnia parkingu z kostki betonowej gr. 8cm
- Projektowany krawężnik bet. 15x22x100
- Projektowana rura osłonowa sieci telekom.
- Projektowane przebiegi normalne
- Projektowane spadki poprzeczne
- Projektowane rzędne
- Istn. wodociąg
- Istn. kanalizacja deszczowa
- Istn. kanalizacja sanitarne
- Istn. kabel esn
- Istn. linia energetyczna napowietrzna
- Istn. oświetlenie drogi
- Istn. kabel tp.
- Istn. sieć gazowa
- Istn. sieć deponiczna
- Nr działek objętych inwestycją

E-PROJEKT 1:500 GIŻYCKO, WILKASY UL. JARZĘBINOWA 5		
INWESTOR:	GMINA PISZ, UL. GUSTAWA GIEŻWIUSZA 5, 12-200 PISZ	
INWESTYCJA:	BUDOWA PLACU MANEPRWOWEGO WRAZ Z OŚWIECZENIEM	
LOKALIZACJA:	PISZ UL. DWORCOWA, DZ. NR 188/14	
PLAN ZAGOSPODAROWANIA		wzrzesień 2013
Projektant:	mgr inż. Wojciech Rudzki	BRANŻA DROCOWA
WAM/0125/PWOD/10		1:500
Opracował:	inż. Paweł Plenkowski	1