


skala 1:1000, obręb Pisz 2

Załącznik graficzny do
UCHWAŁY Nr XLV/581/14
RADY MIEJSKIEJ w PISZU
z dnia 27 czerwca 2014 r.

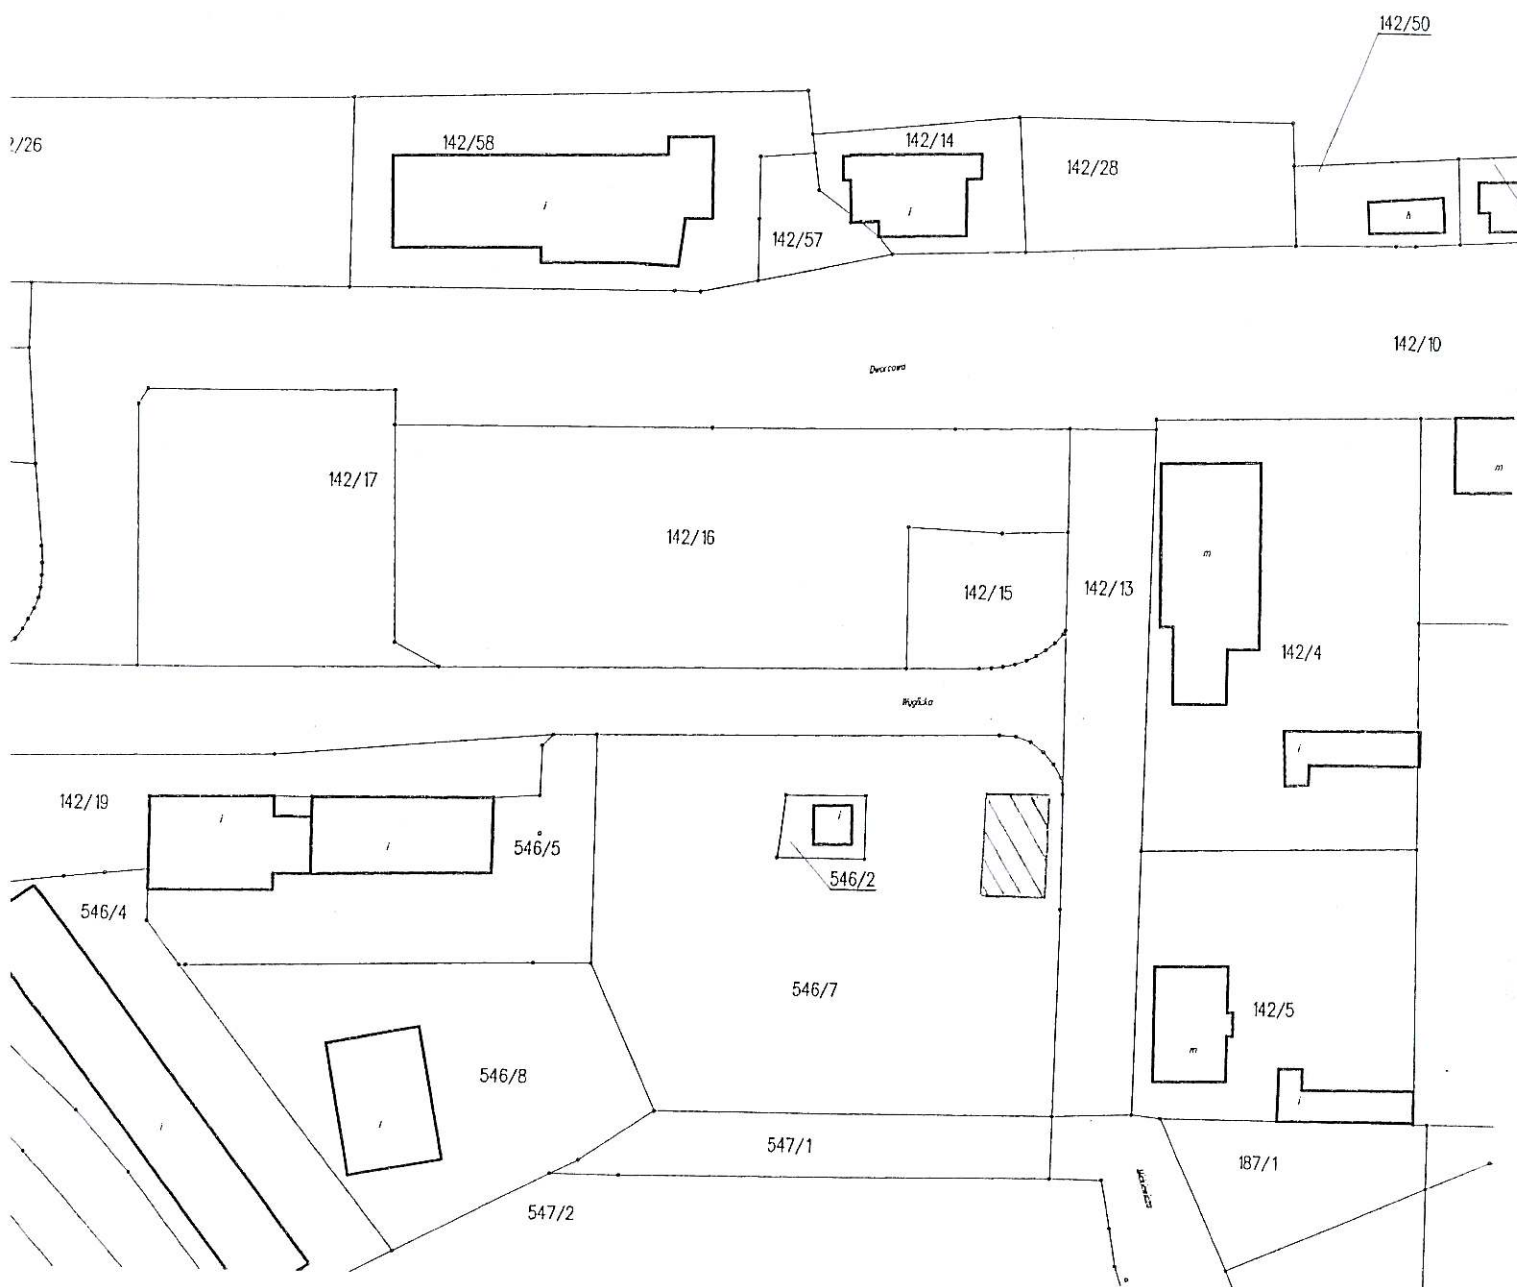

Przewodnicząca Rady
Lilla Bednarek