


długość ścian ogrodzenia:
 $21,27 + 5,30 + 12,24 + 106,82 = 145,63 \text{ m}$

Poz. 10- brama samonośna
 jednoskrzydłowa 600

Panel Nylofor 3D,
 153x250 cm

Linia zakładania
 ogrodzenia.

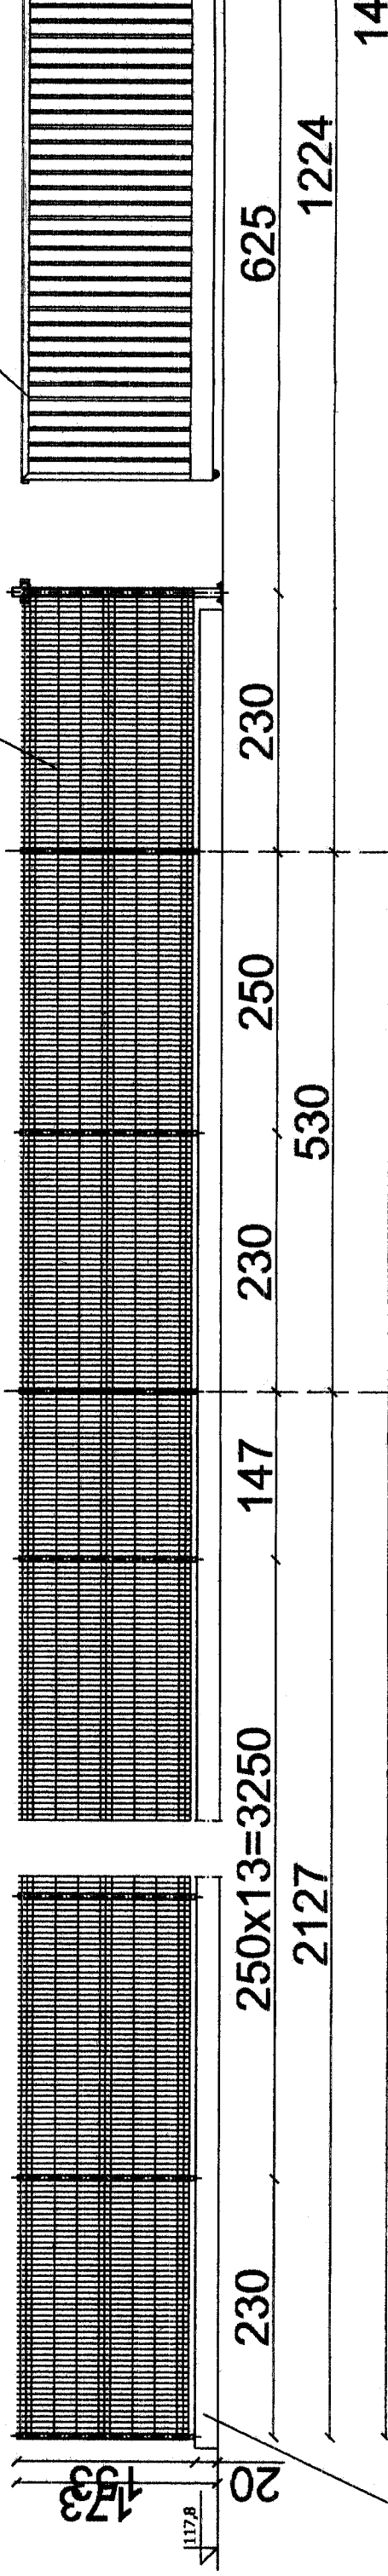

cokół h=20 cm na poziomie ziemi