


długość ściany ogrodzenia 113,19 m

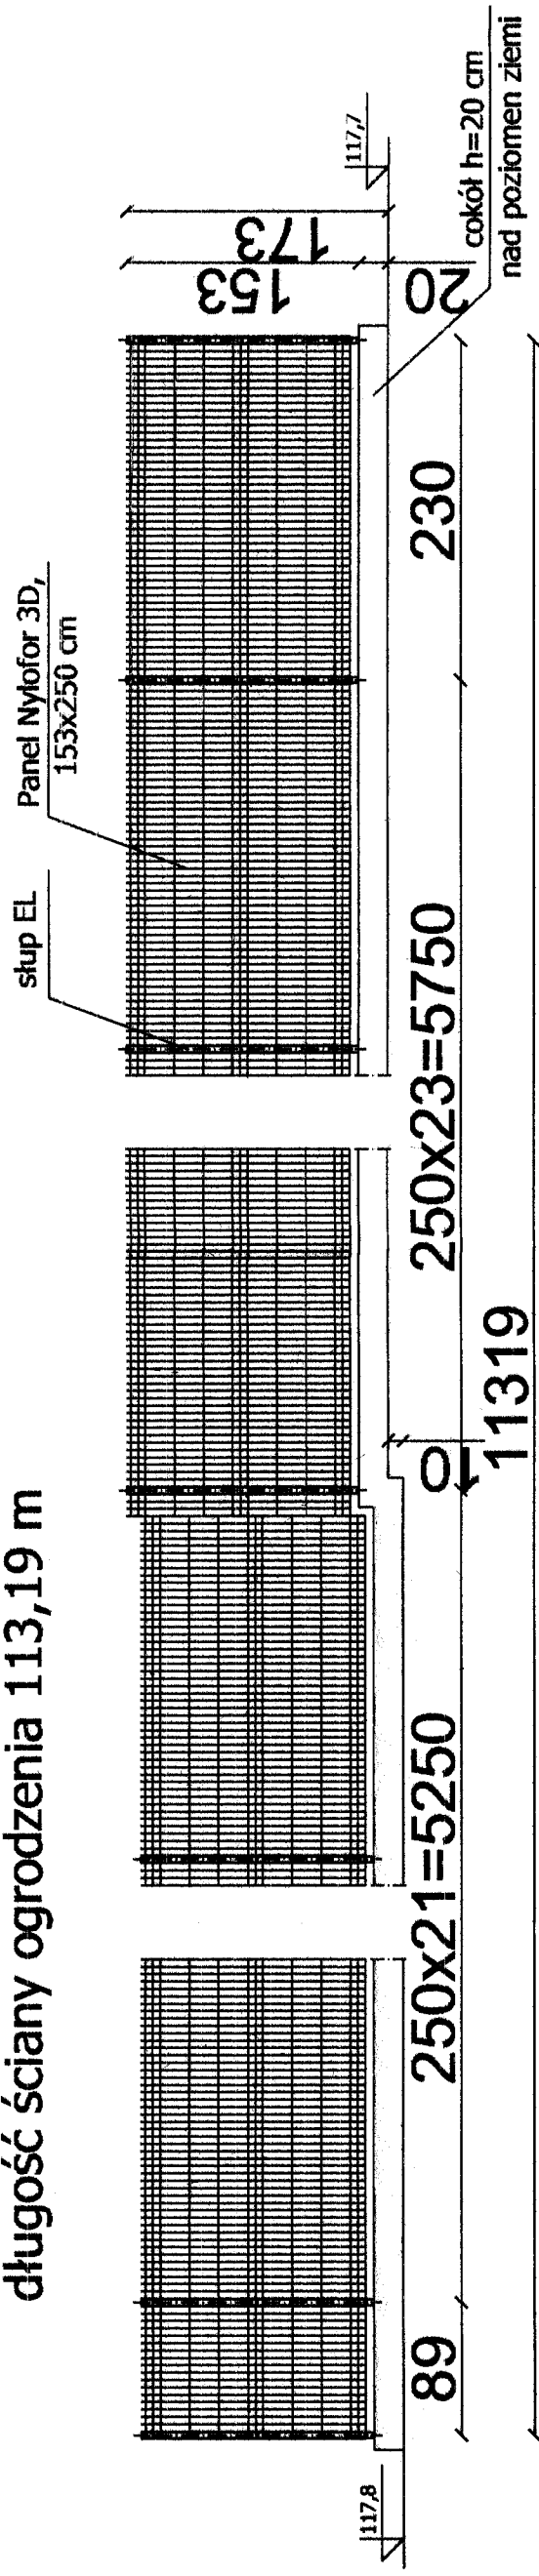

długość ściany ogrodzenia 154,06 m

