


skala 1:1000, obręb Jagodne

Załącznik graficzny do
UCHWAŁY Nr XLVII/615/14
RADY MIEJSKIEJ w PISZU
z dnia 19 września 2014 r.

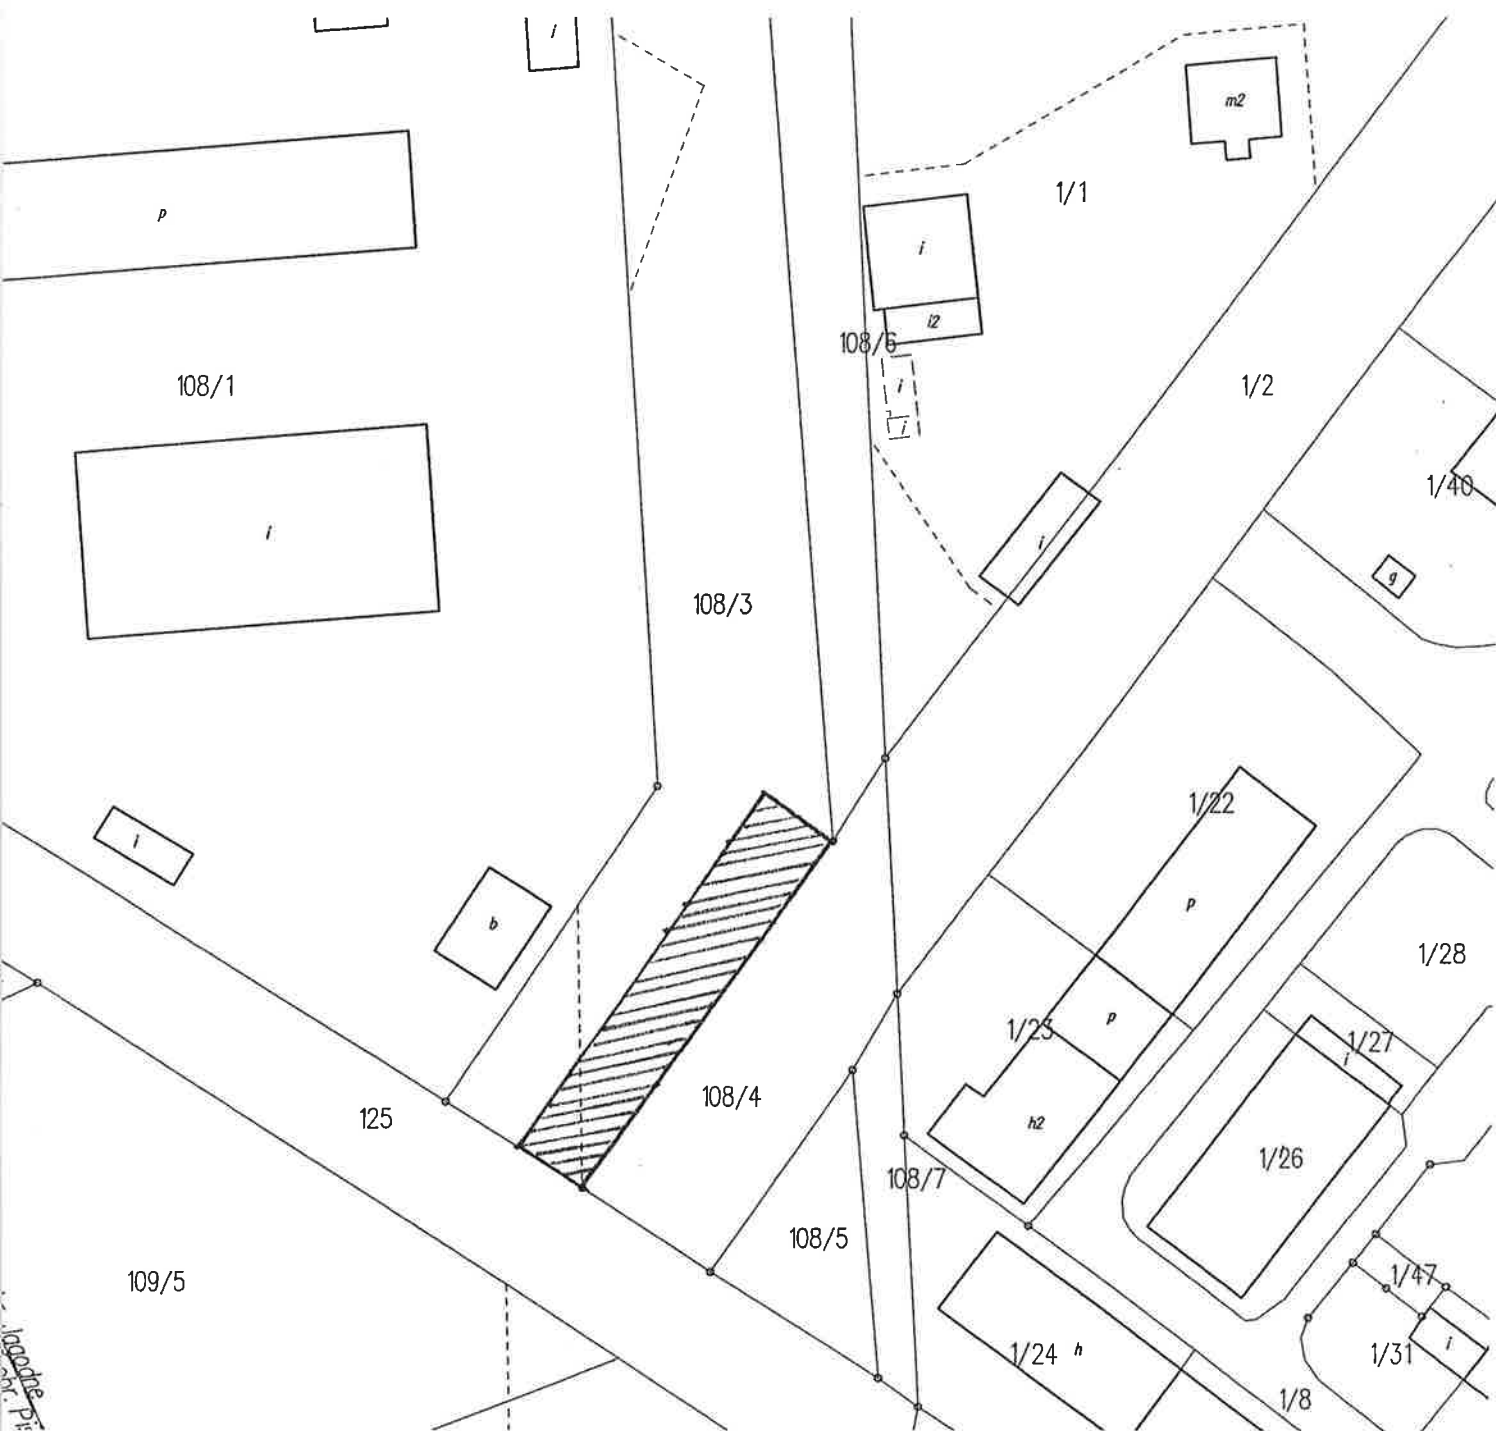

Przewodnicząca Rady
Lilla Bednarek