
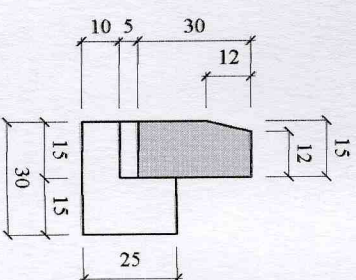
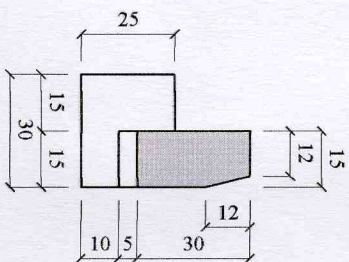
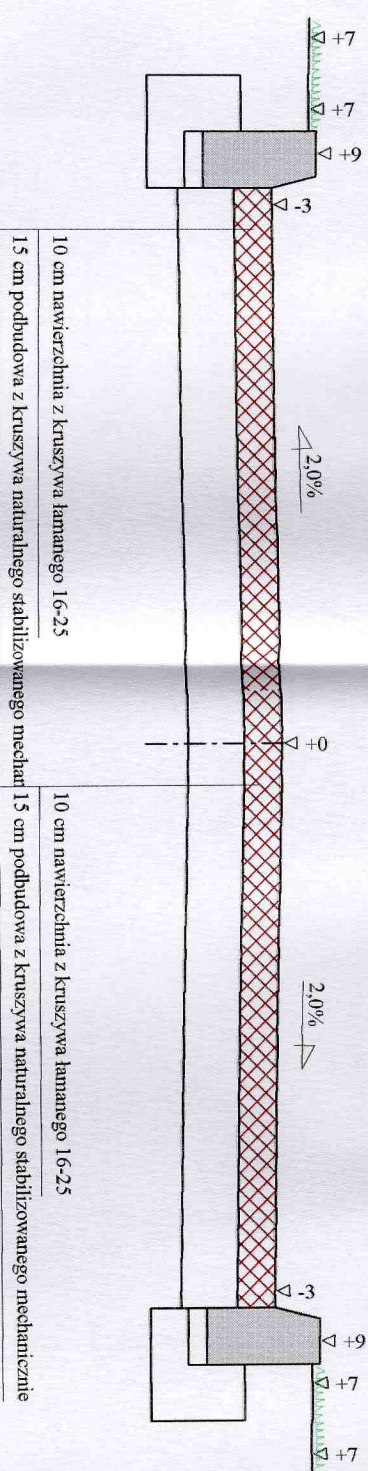


## Skala 1:20

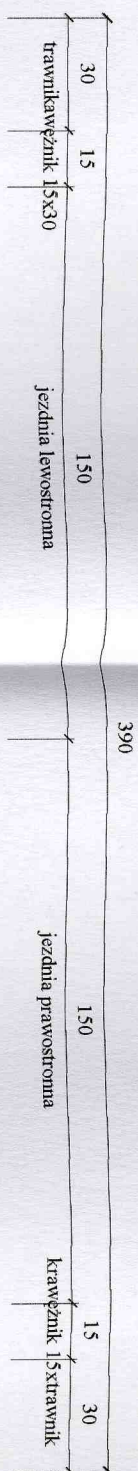

Wykonawca	Przedsiębiorstwo Inżynierii Komunalnej "PIK" - mgr inż. Krzysztof Bronisław Lemiec		12-200 Pisz, Małdamin 18 A, tel. 508 265-750
Investor	GMINNY ZESPÓŁ SZKÓŁ W PISZU		Umowa
Obiekt	Zagospodarowanie terenu Gminnego Zespołu Szkół		
Nazwa rysunku	Przekrój konstrukcyjny 2 - 2		Rysunek nr 1
Opracował			Załączników 1
Projektował	mgr inż. Krzysztof Lemiec	Uprawnienia SUW - 16/91	Skala 1:20:20
Sprawdził		Uprawnienia	Data 05.05.2005 r.