

Teren szkoły - fragment placu rekreacyjnego o nawierzchni poliuretanowej

Skala 1:10


308

250


fragment nawierzchni

50
trawnik
obrzeże 6x20

STROSTWO POWI
w Piszcu
12-200 PIS
WYDZIAŁ
Zagospodarowania Przest
i Budownictwa

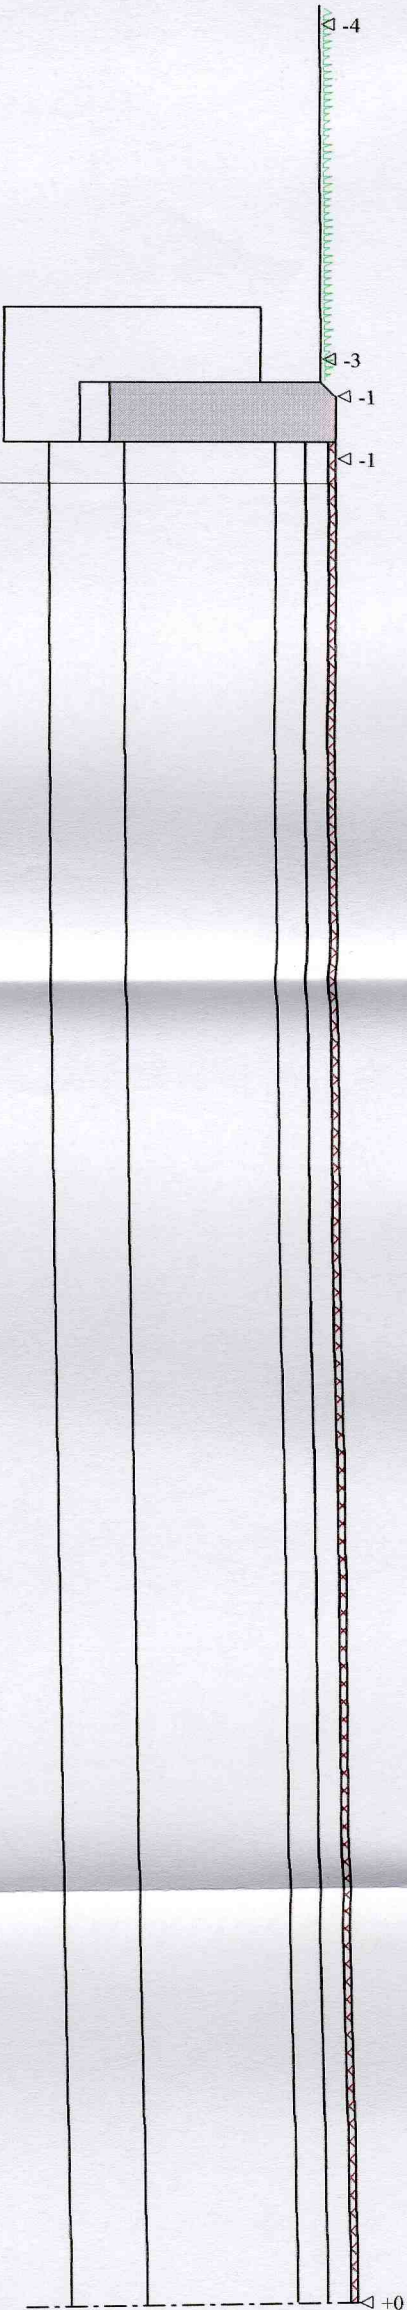

- 1 cm nawierzchnia poliuretanowa
- 3 cm beton asfaltowy - warstwa ścierna
- 4 cm beton asfaltowy - warstwa wiążąco-wyrównawcza
- 20 cm podbudowa z kruszywa łamanego stabilizowanego mechanicznie
- 10 cm warstwa odcinająca z piasku

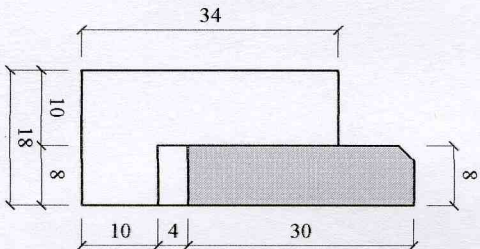

Wykonawca	Przedsiębiorstwo Inżynierii Komunalnej "PIK" - mgr inż. Krzysztof Bronisław Laniec, 12-200 Pisz, Mайдann 18A, tel. 508 265-750		
Investor	GMINNY ZESPÓŁ SZKÓŁ W PISZU		Umowa
Obiekt	Zagospodarowanie terenu Gminnego Zespołu Szkół		
Nazwa rysunku	Przekrój konstrukcyjny 5 - 5		Rysunek nr 8
Opracował			
Projektował	mgr inż. Krzysztof Laniec	Uprawnienia SUW - 16/91	Załączników 1
Sprawił			Skala 1:10:10
			Data 09.05.2005 r.