

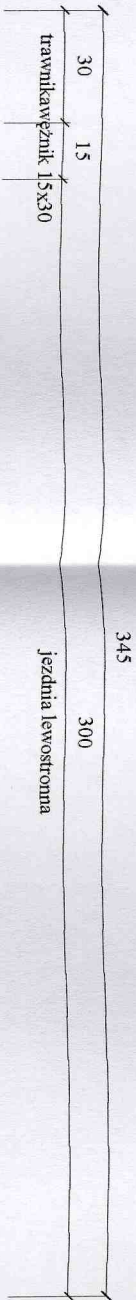


Teren szkoły - fragment placu wrotkowisko - lodowisko

Skala 1:20

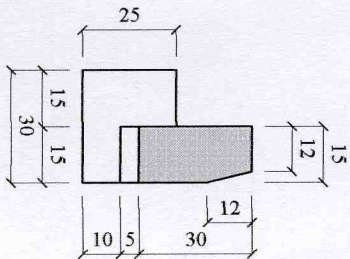

STAROSTWO POWIATOWE
W PISZU
12-200 PISZ
WYDZIAŁ
Zagospodarowania przestrzennego
i Budownictwa

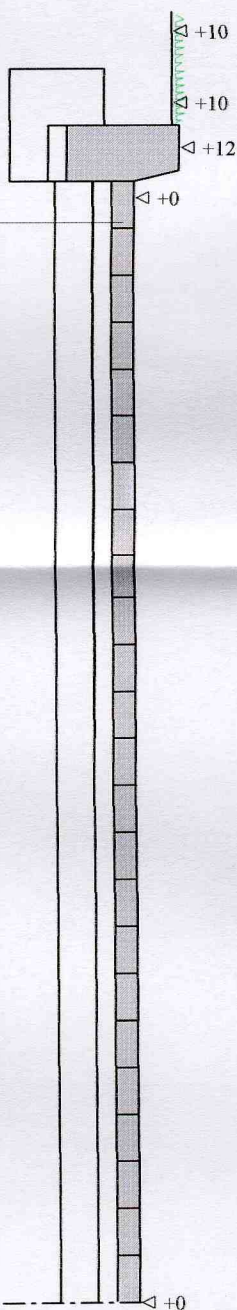

Wykonawca	Przedsiębiorstwo Inżynierii Komunalnej "PIK" - mgr inż. Krzysztof Bronisław Leniec, 12-200 Pisz, Młodanin 18A, tel. 508 265-750			Umowa
Inwestor	GMINNY ZESPÓŁ SZKÓŁ W PISZU			
Obiekt	Zagospodarowanie terenu Gminnego Zespołu Szkół			
Nazwa rysunku	Przekrój konstrukcyjny 6 - 6			Rysunek nr 6
Opracował				Załączników 1
Projektował	mgr inż. Krzysztof Leniec		Uprawnienia SUW - 16/91	Skala 1:20:20
Sprawił			Uprawnienia	Data 09.05.2005 r.