






Parking przy ulicy Wołodyjowskiego

Skala 1:50

1095

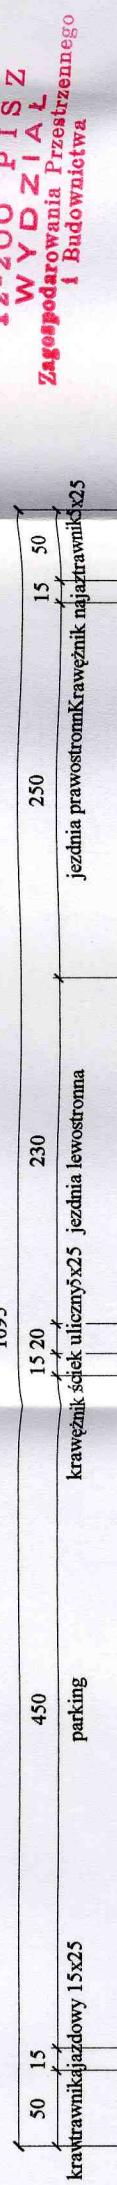

**STAROSTWO POWIATOWE
W PISZU
12-200 PISZ
WYDZIAŁ
Zagospodarowania Przestrzennego
i Budownictwa**

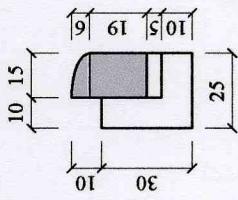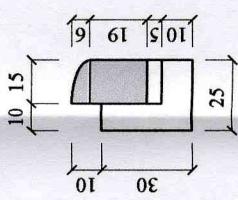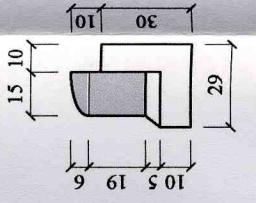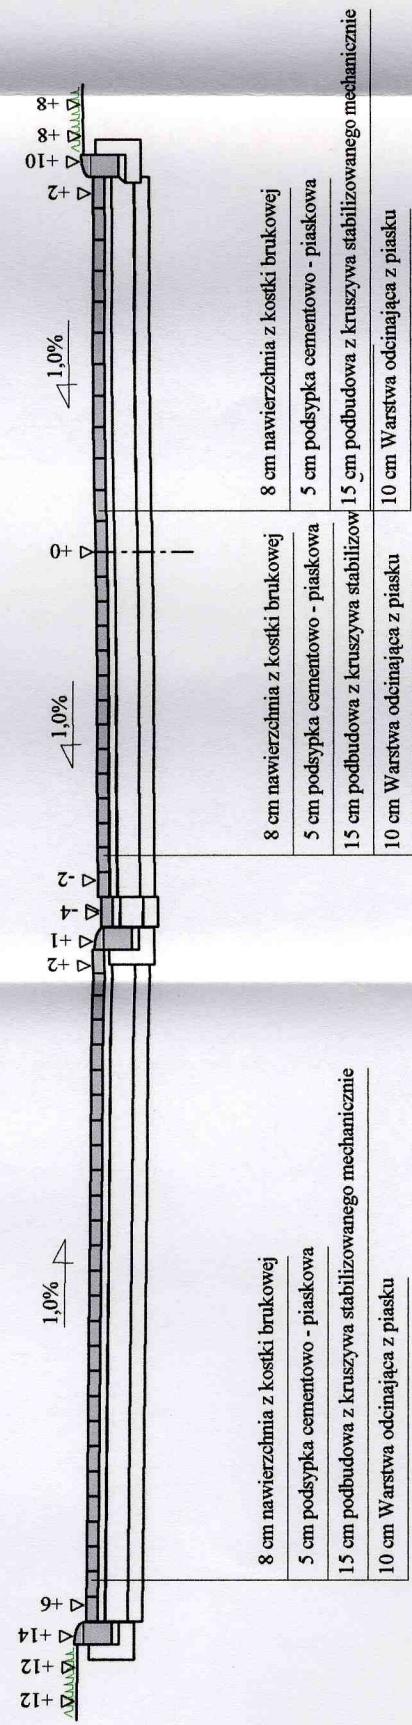

Wykonawca	Przedsiębiorstwo Inżynierii Komunalnej "PIK" - mgr inż. Krzysztof Bronisław Leniec, 12-200 Pisz, Maldanin 18A, tel. 508 265-750		
Investor	GMINNY ZESPÓŁ SZKÓŁ W PISZU		
Obiekt	Zagospodarowanie terenu Gminnego Zespołu Szkół		
Nazwa rysunku	Rysunek nr 1		
Opacował	Krystof Leniec	Zatwierdzony	12.09.2005 r.
Projektował	mgr inż. Krzysztof Leniec	Uprawnienia SUW - 16/91	Skala 1:50
Sprawdził		Uprawnienia	Data 02.09.2005 r.