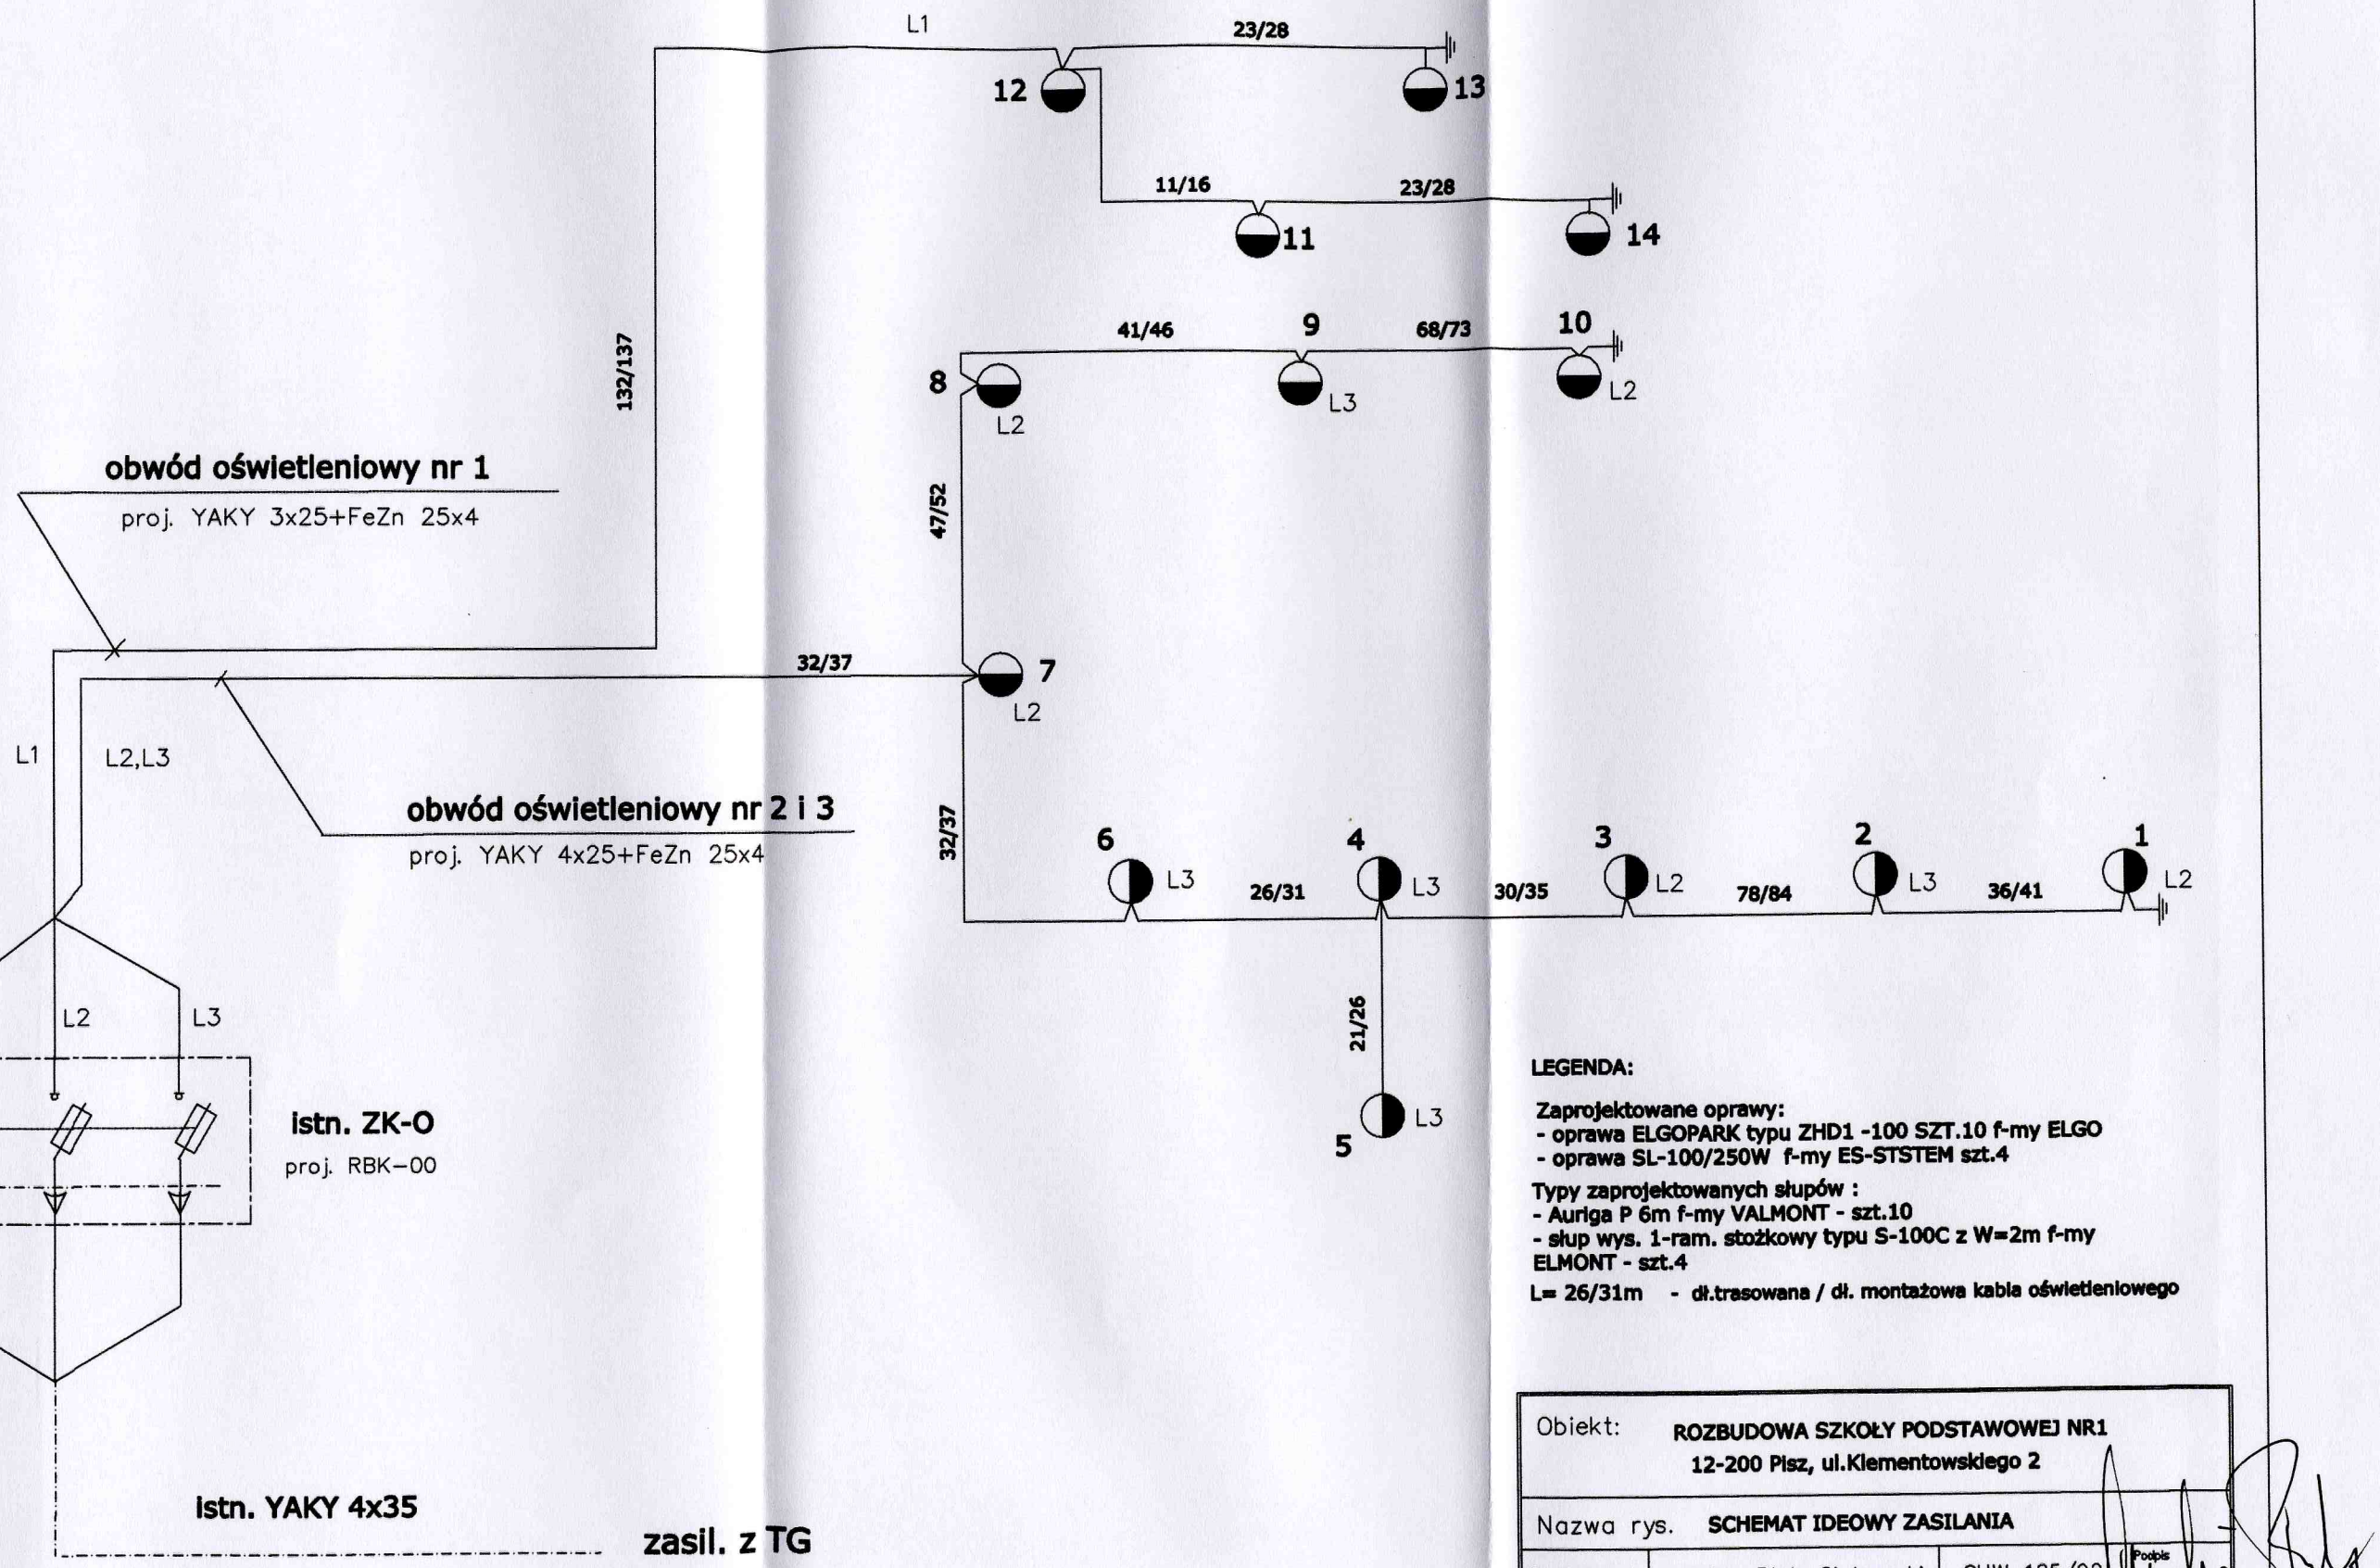

LEGENDA:

Zaprojektowane oprawy:
- **oprawa ELGOPARK typu ZHD1 -100 SZT.10 f-my ELGO**
- **oprawa SL-100/250W f-my ES-STSTEM szt.4**

Typy zaprojektowanych słupów :
- **Auriga P 6m f-my VALMONT - szt.10**
- **słup wys. 1-ram. stożkowy typu S-100C z W=2m f-my ELMONT - szt.4**

L= 26/31m - dł.trasowana / dł. montażowa kabla oświetleniowego

Obiekt:	**ROZBUDOWA SZKOŁY PODSTAWOWEJ NR1 12-200 Pisz, ul.Klementowskiego 2**		
Nazwa rys.	**SCHEMAT IDEOWY ZASILANIA**		
Projektant:	mgr inz. Piotr Ciotrowski	SUW-185/92	Podpis
Sprawdził:	mgr inz.Cz.Kolodziejczyk	Lom./2/76	Podpis
E	Data 01.2006r.		Nr rys. 2