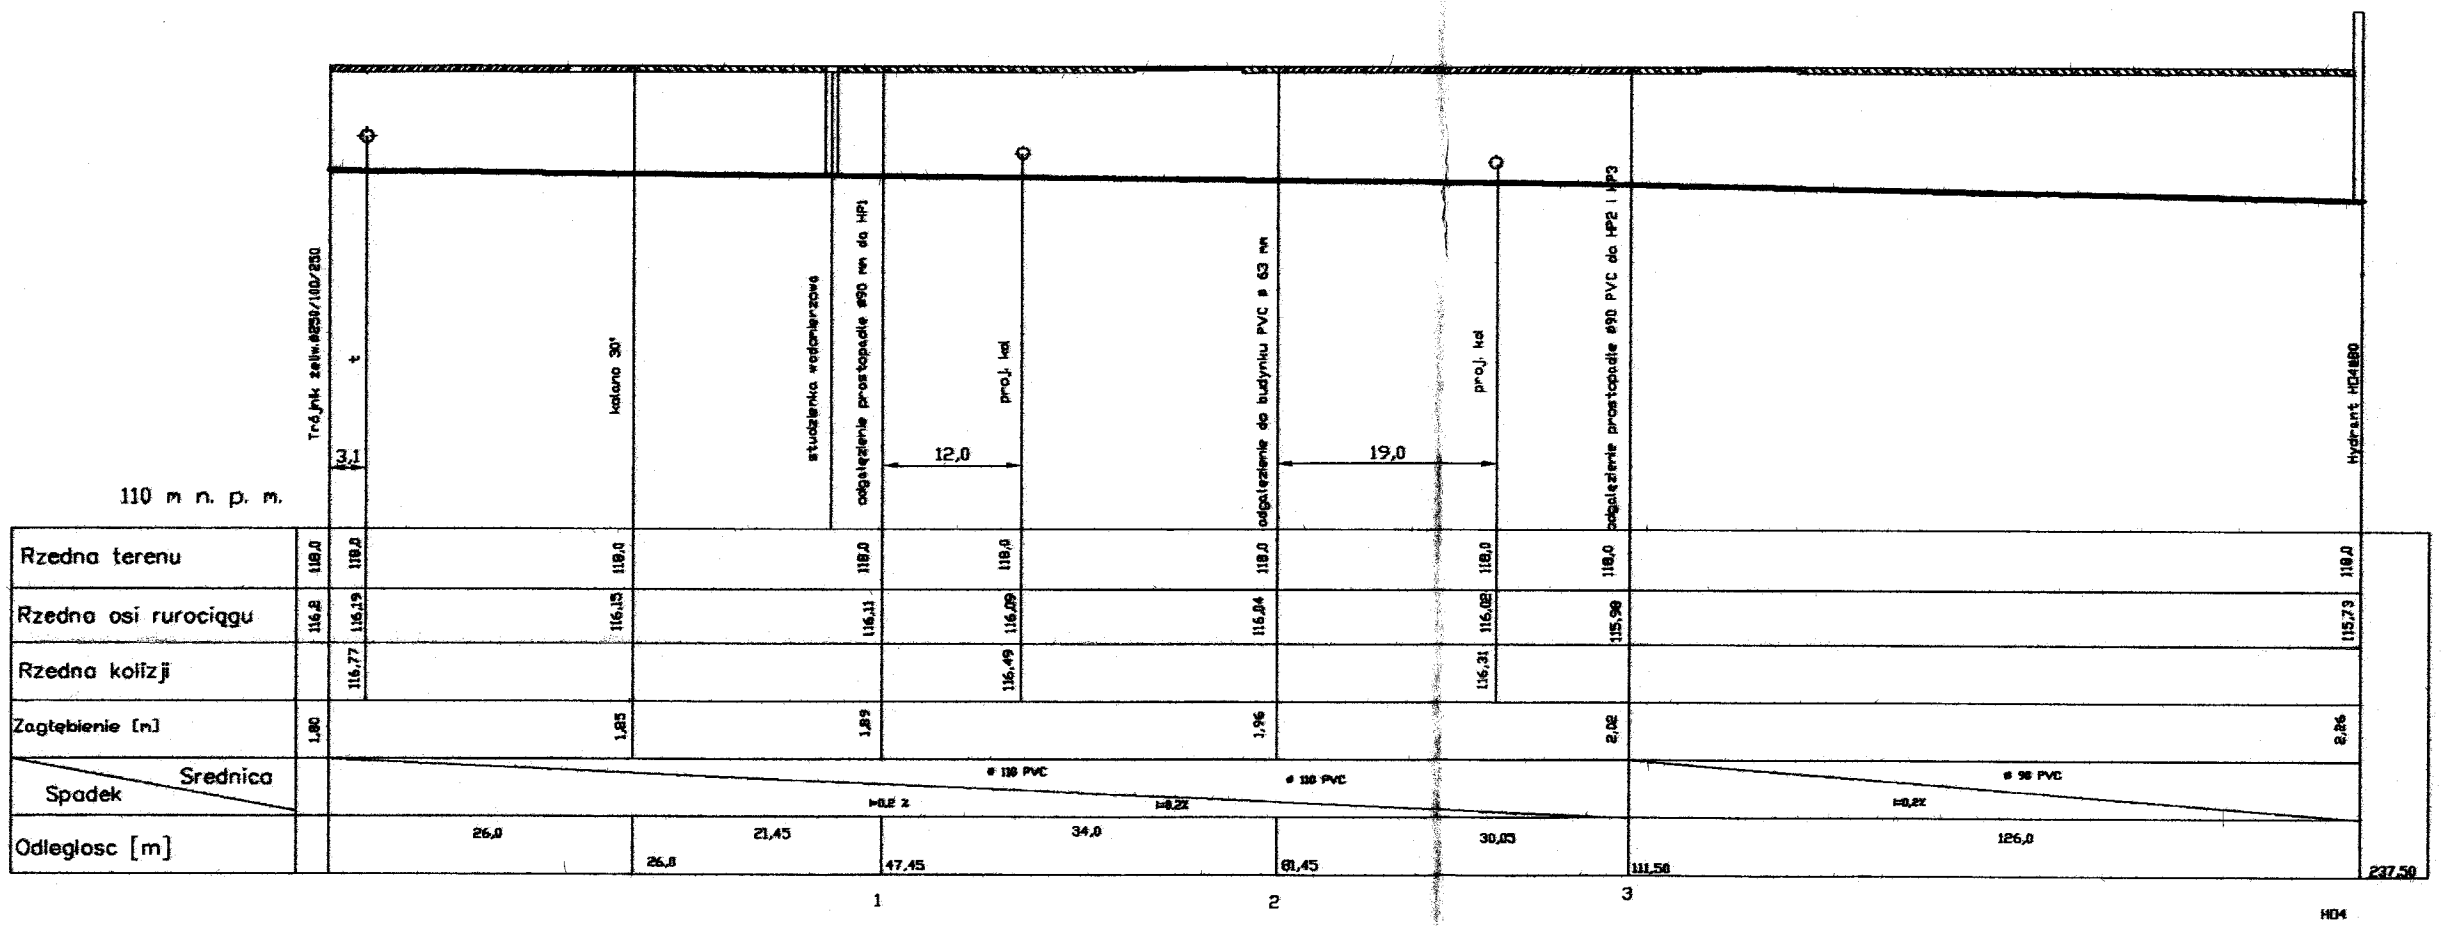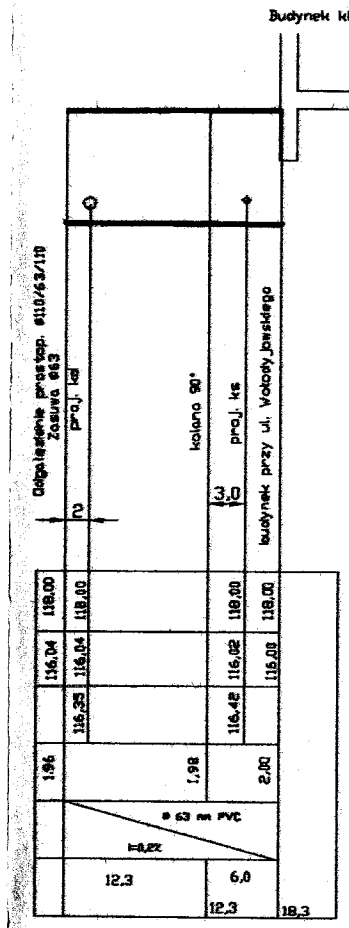PROFIL PODŁUŻNY PRZYŁĄCZA WODO