




PRZYŁĄCZA WODOCIĄGOWEGO

SKALA 1:100:500



Budynek klubowy ul. Wolody Jowskiego

118.30

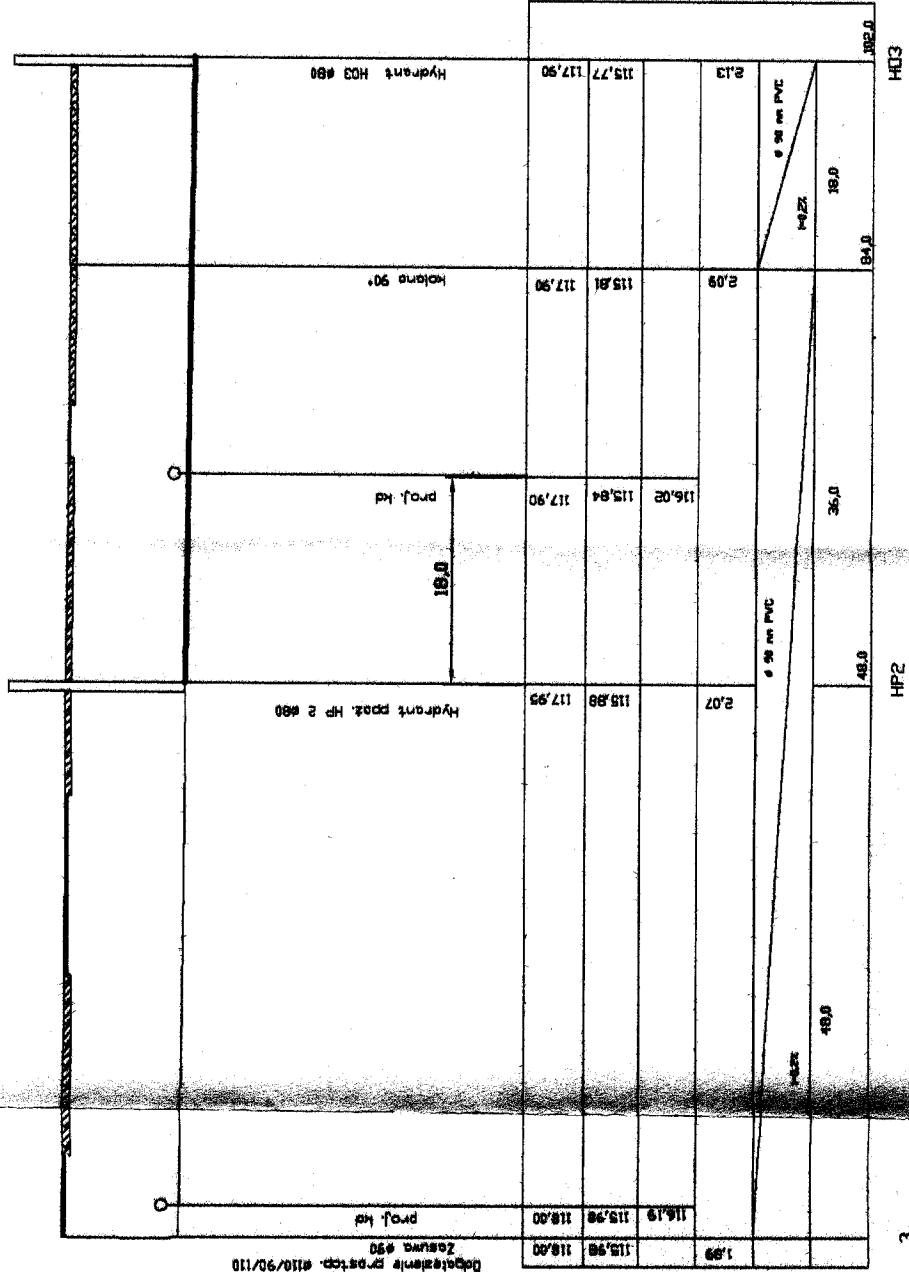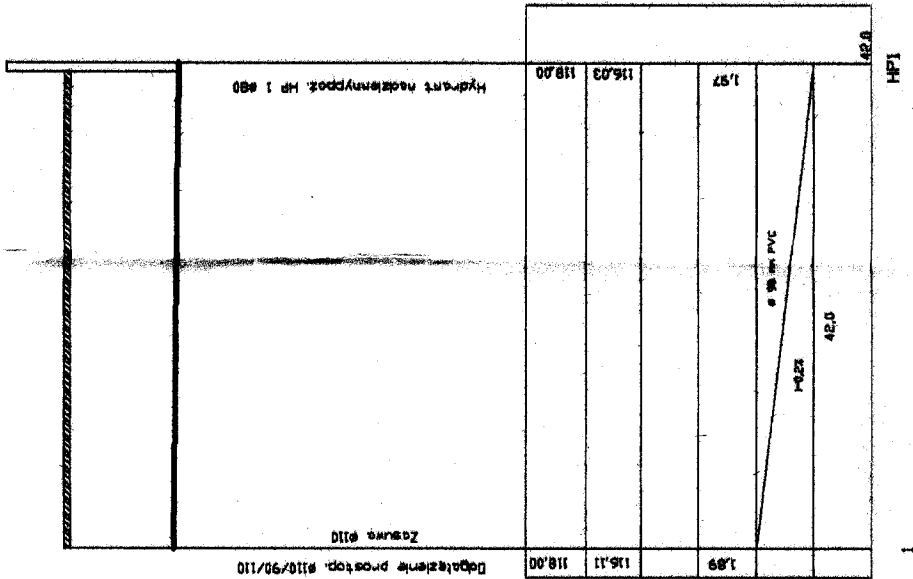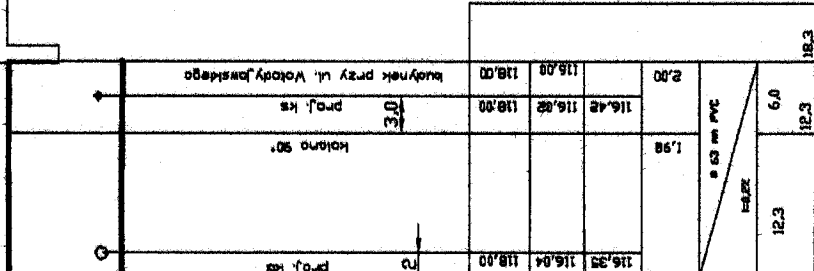

wchłona w istniejący wodociąg #90

Trójnik #90/90/90

116.25 117.95

1.70

6.0