
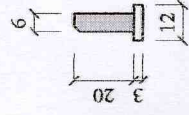
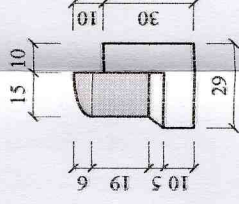
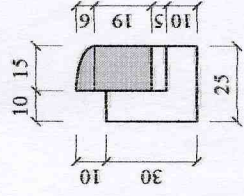
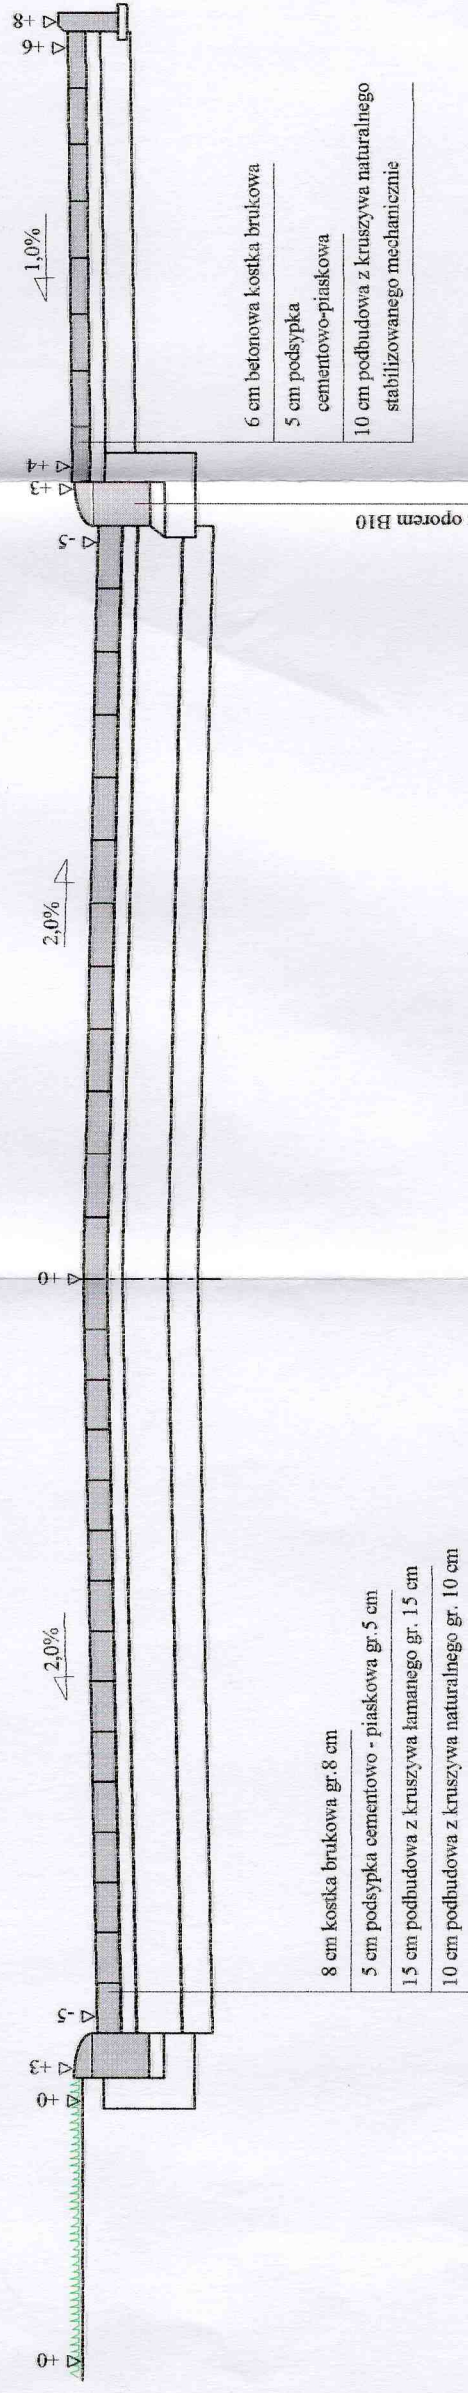


Przekrój konstrukcyjny jezdni z chodnikiem

Skala 1:25

786

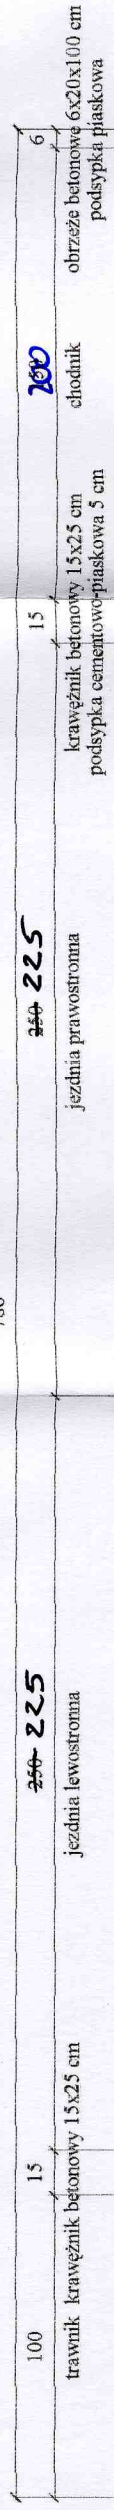

Wykonawca	Przedsiębiorstwo Inżynierii Komunalnej "PIK" - mgr inż. Krzysztof Bronisław Leniec, 12-200 Pisz, Małdamin 18A, tel. 508 265-750		
Investor	Gmina Pisz	Umowa	
Obiekt	Osiedle przy ulicy Wojska Polskiego		
Nazwa rysunku	Przekrój konstrukcyjny jezdni z chodnikiem		
Opracował	mgr inż. Krzysztof Leniec		
Projektował	mgr inż. Krzysztof Leniec	Uprawnienia SUW - 16/91	mgr inż. Krzysztof Leniec Załączników brak
Sprawdził	Uprawnienia	Nr upr. SUW 16/91	Skala 1:25:25 Data 04.07.2006 r.