
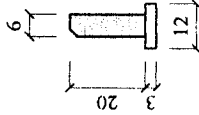
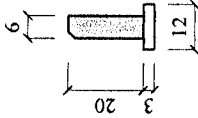
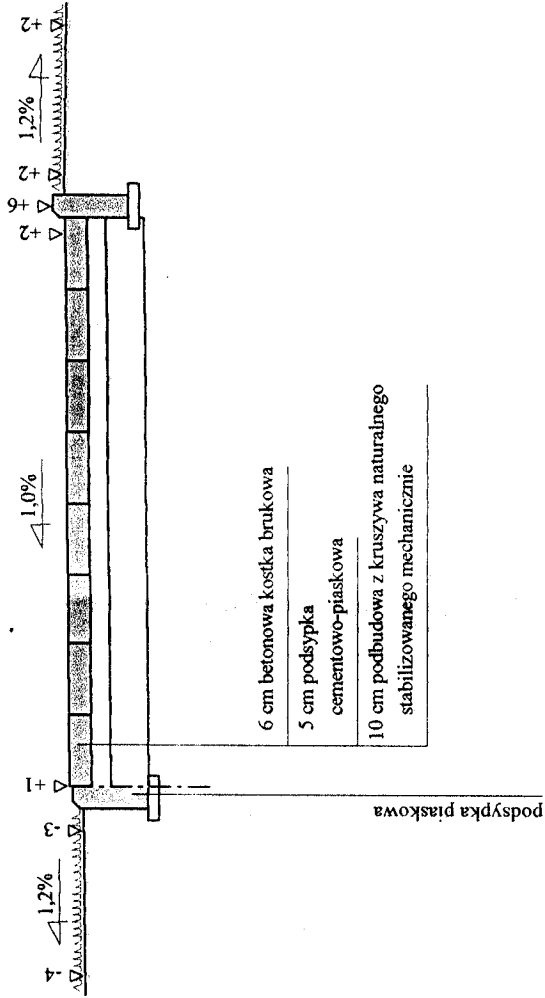


Przekrój konstrukcyjny chodnika

Skala 1:20

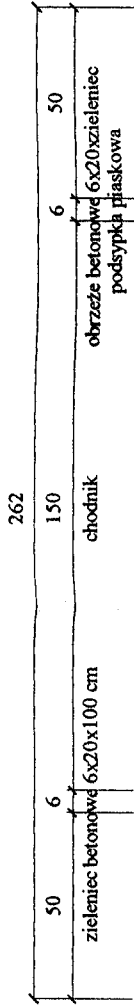

Wykonawca	Przedsiębiorstwo Inżynierii Komunalnej "PIK" - mgr inż. Krzysztof Bronisław Leniec, 12-200 Pisz, Mالدانin 18A, tel. 508 265-750			
Inwestor	Gmina Pisz		Umowa	
Obiekt	Osiedle Lipowa- Rybacka			
Nazwa rysunku	Przekrój konstrukcyjny chodnika			
Opracował				Rysunek nr
Projektował	mgr inż. Krzysztof Leniec	Uprawnienia SUW - 16/91		Załączników brak mgr inż. Krzysztof Leniec Skala 1:20:20 M. Upr. SUW - 16/91
Sprawdził		Uprawnienia		Data 05.07.2006 r.