


skala 1:1000
obręb ewidencyjny Pisz 1
ul. Warszawska

Załącznik do
ogłoszenia o przetargach z dnia
5 października 2016 r.

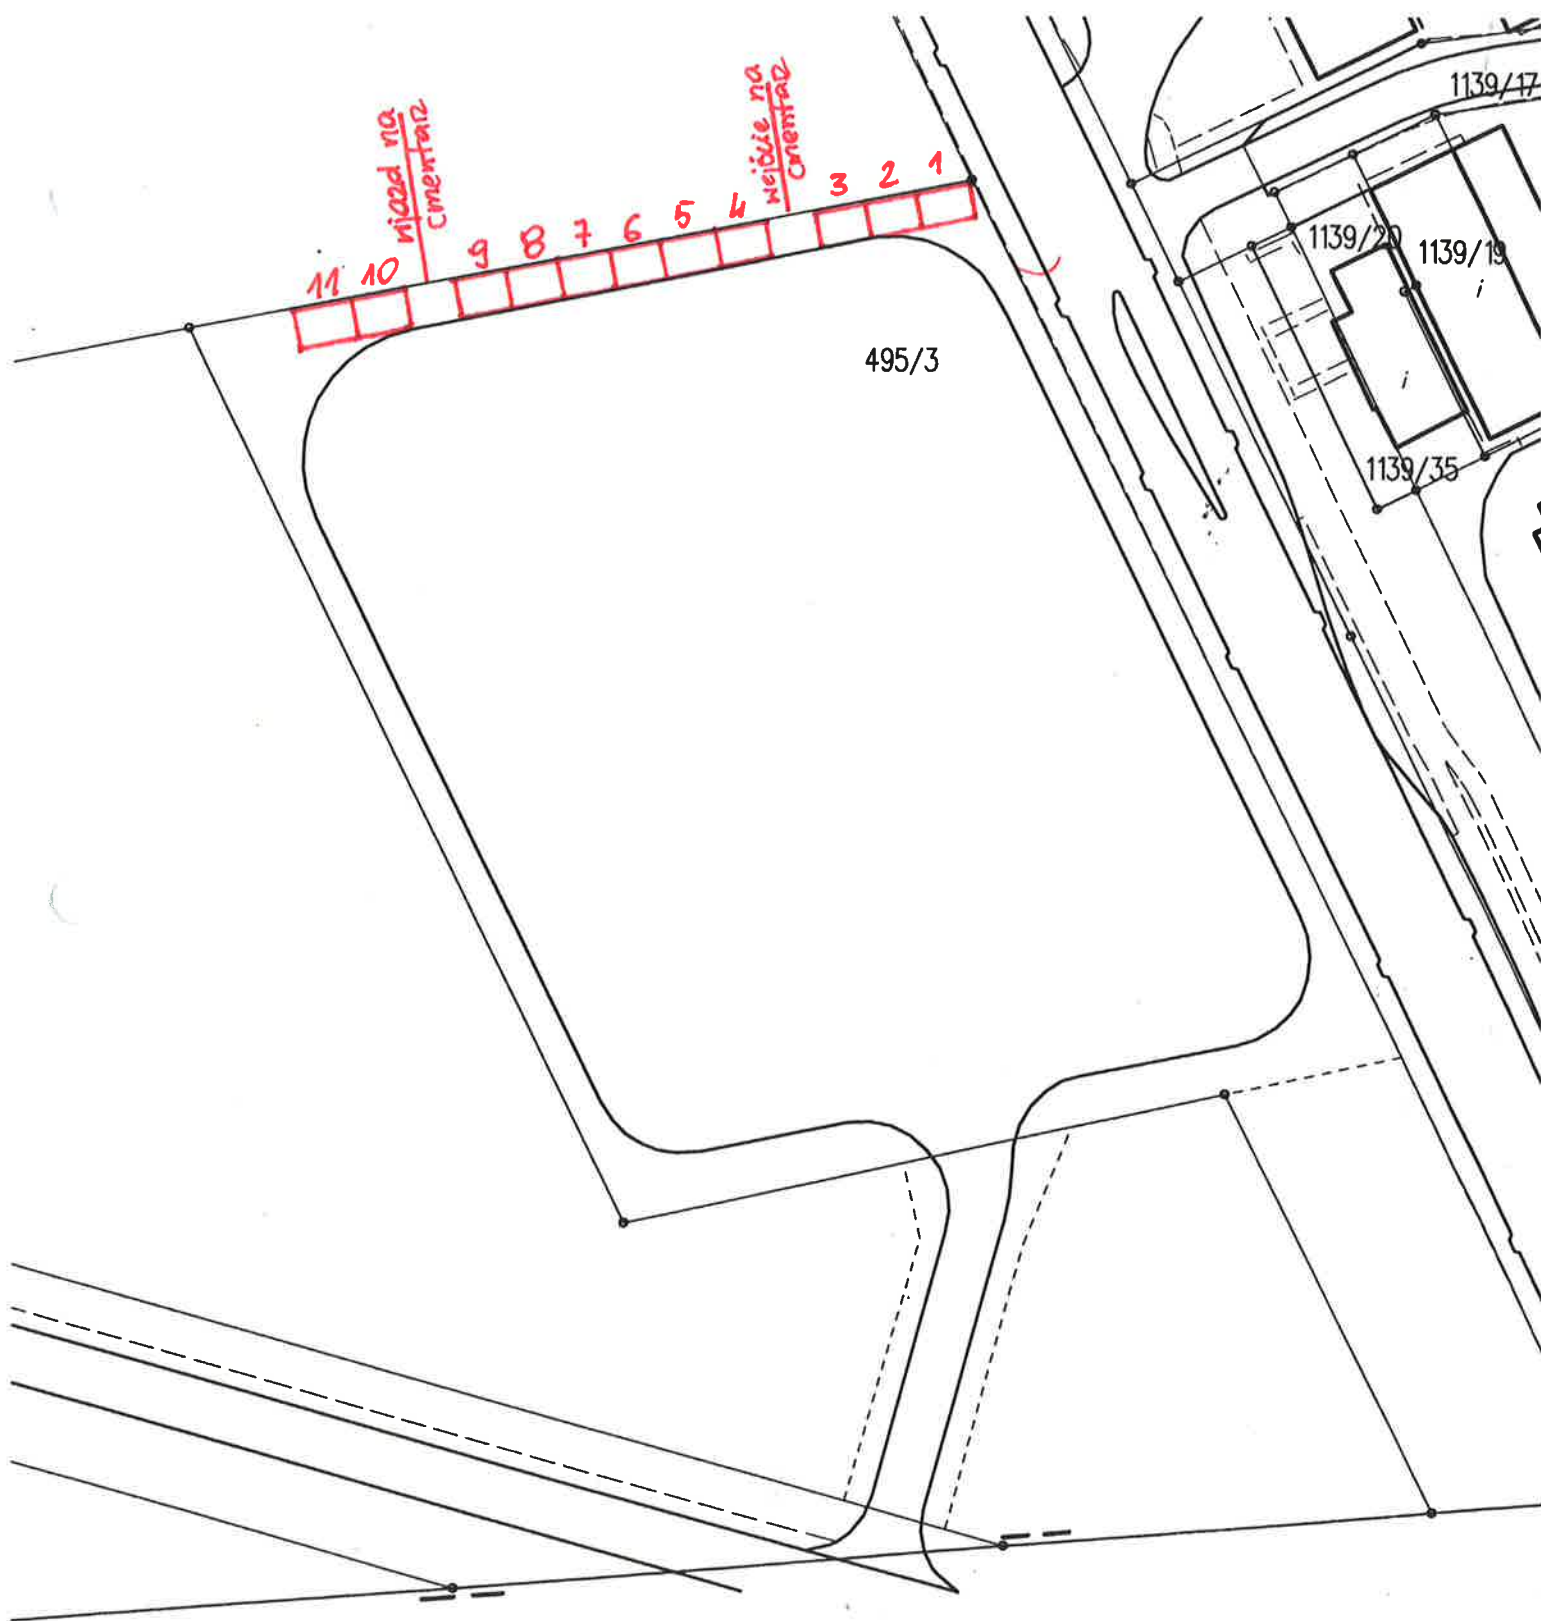

Z up. BURMISTRZA

mgr inż. Janusz Puchalski
Zastępca Burmistrza