




ZALACZNIK Nr 1

OBREB POGOBIE ŚREDNIE, Gm. PISZ

SKALA: 1:2000

- OBSZAR WYMAGAJĄCY  
WYKONANIA POMIARÓW  
I OPRACOWANIA MAPY  
ZASADNICZEJ W SKALI  
1:1000



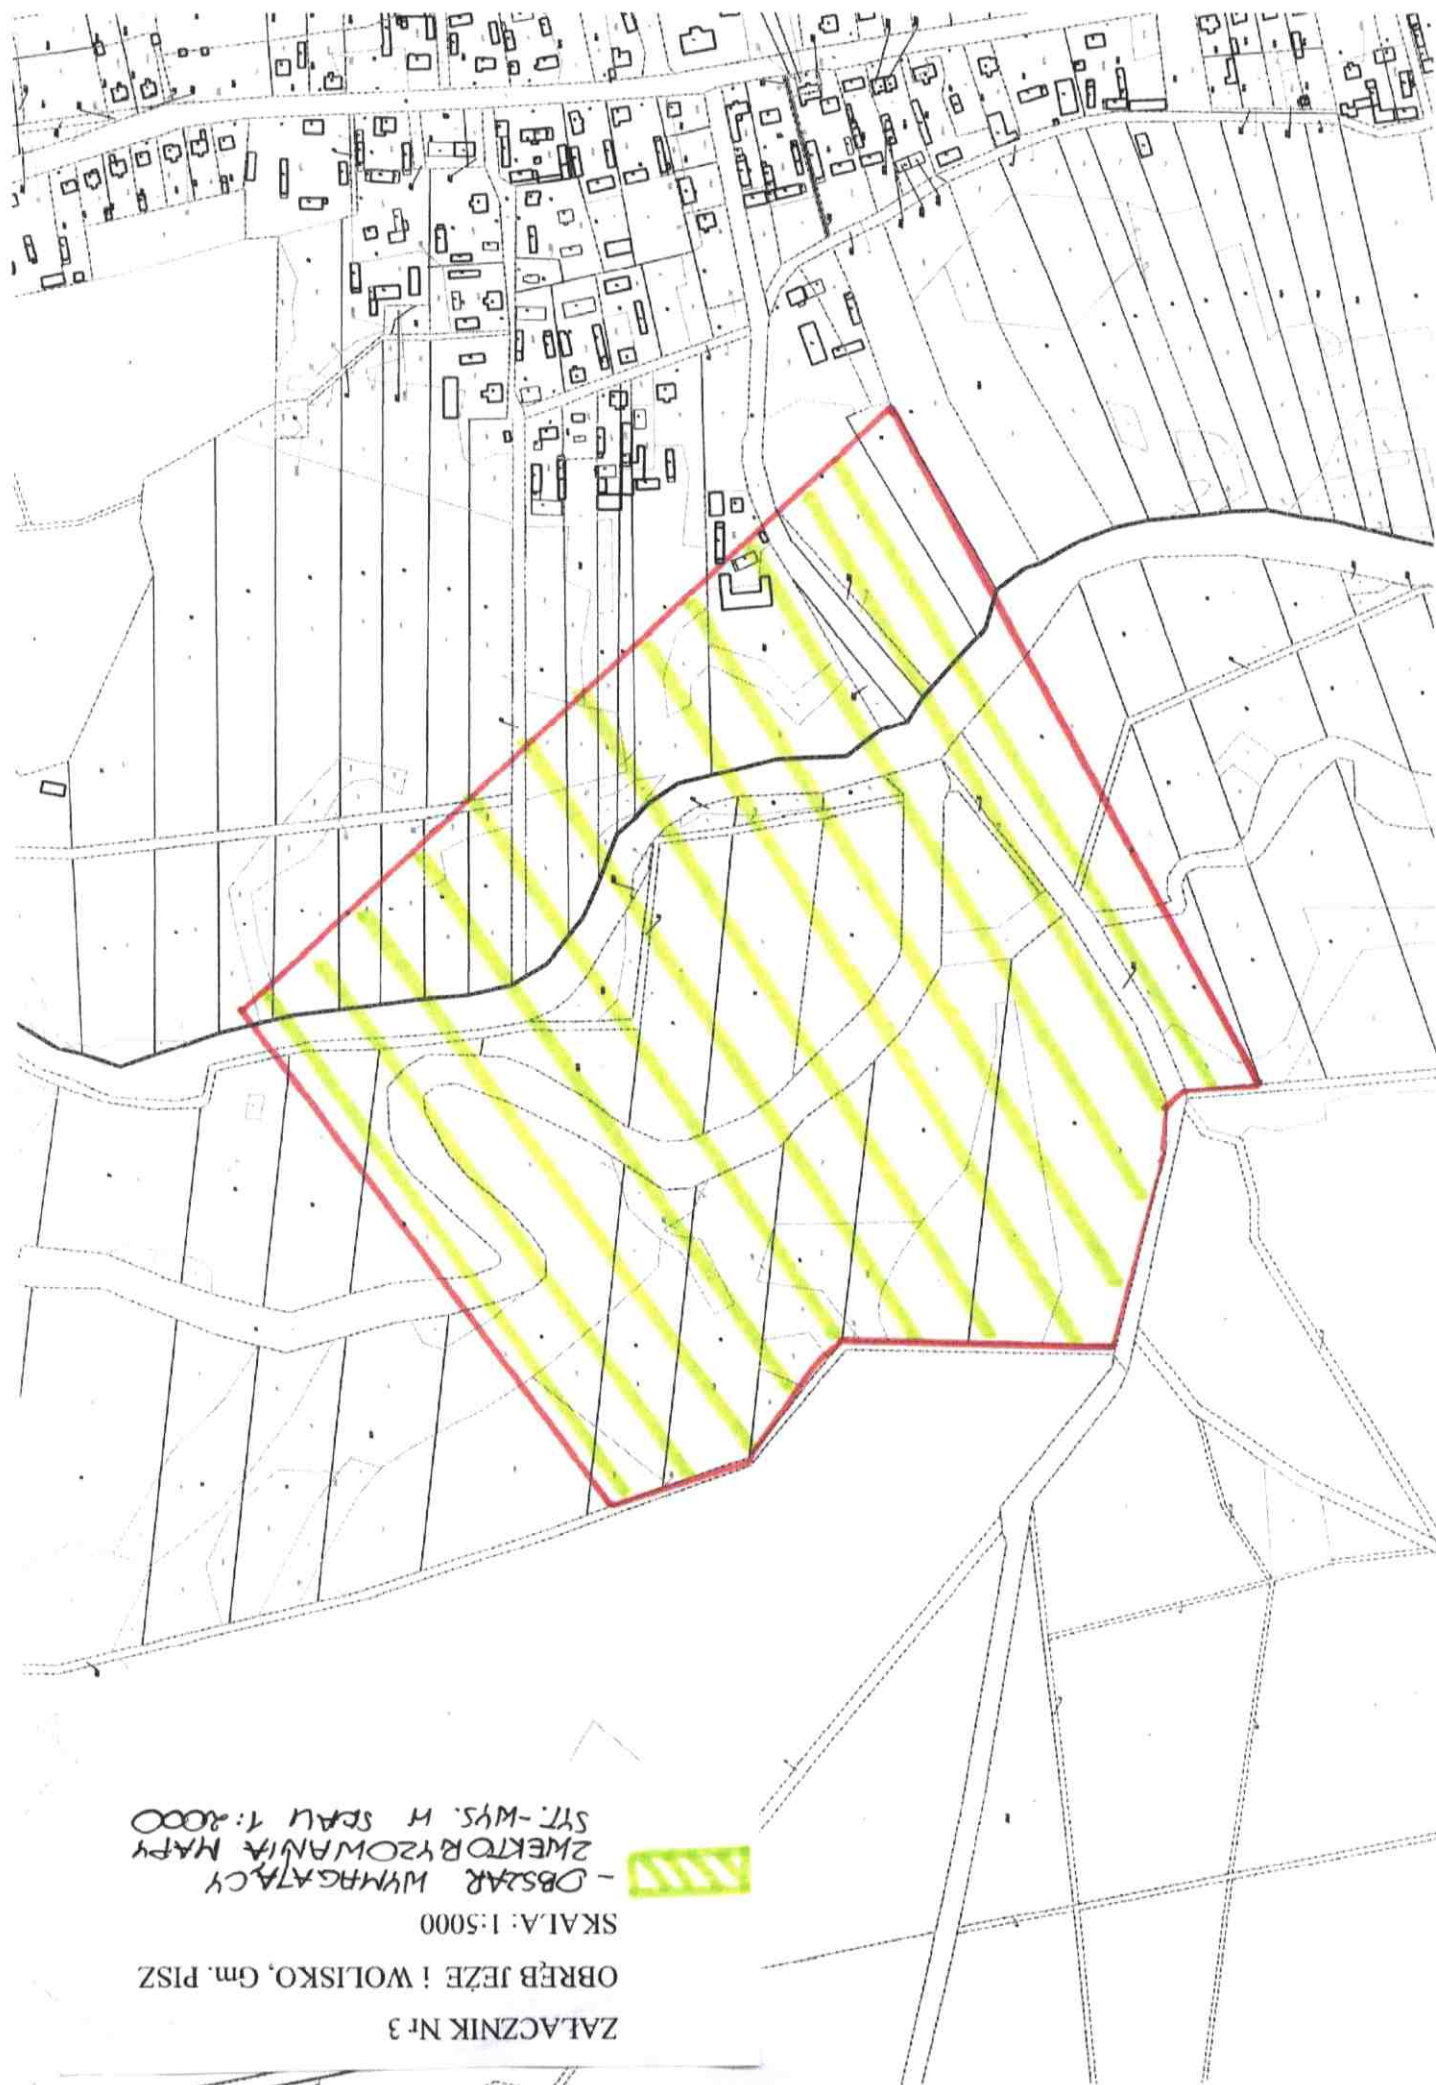


ZALĄCZNIK № 3  
OBRĘB JEZE I WOLISKO, Gm. PISZ  
SKALA: 1:5000  
- ODSZAR WYMAGAJĄCY  
ZMIENIENIA MAPY  
SYT-WYS. W SKAL 1:2000

ZAŁACZNIK Nr 3

OBREB JAGODNE, Gm. PISZ

SKALA: 1:2000

OBIEKT WYMAGAJĄCY  
WYKONANIA POMIARÓW  
I OPRACOWANIA MAPY  
ZASADNICZEJ W SKALI  
1:1000

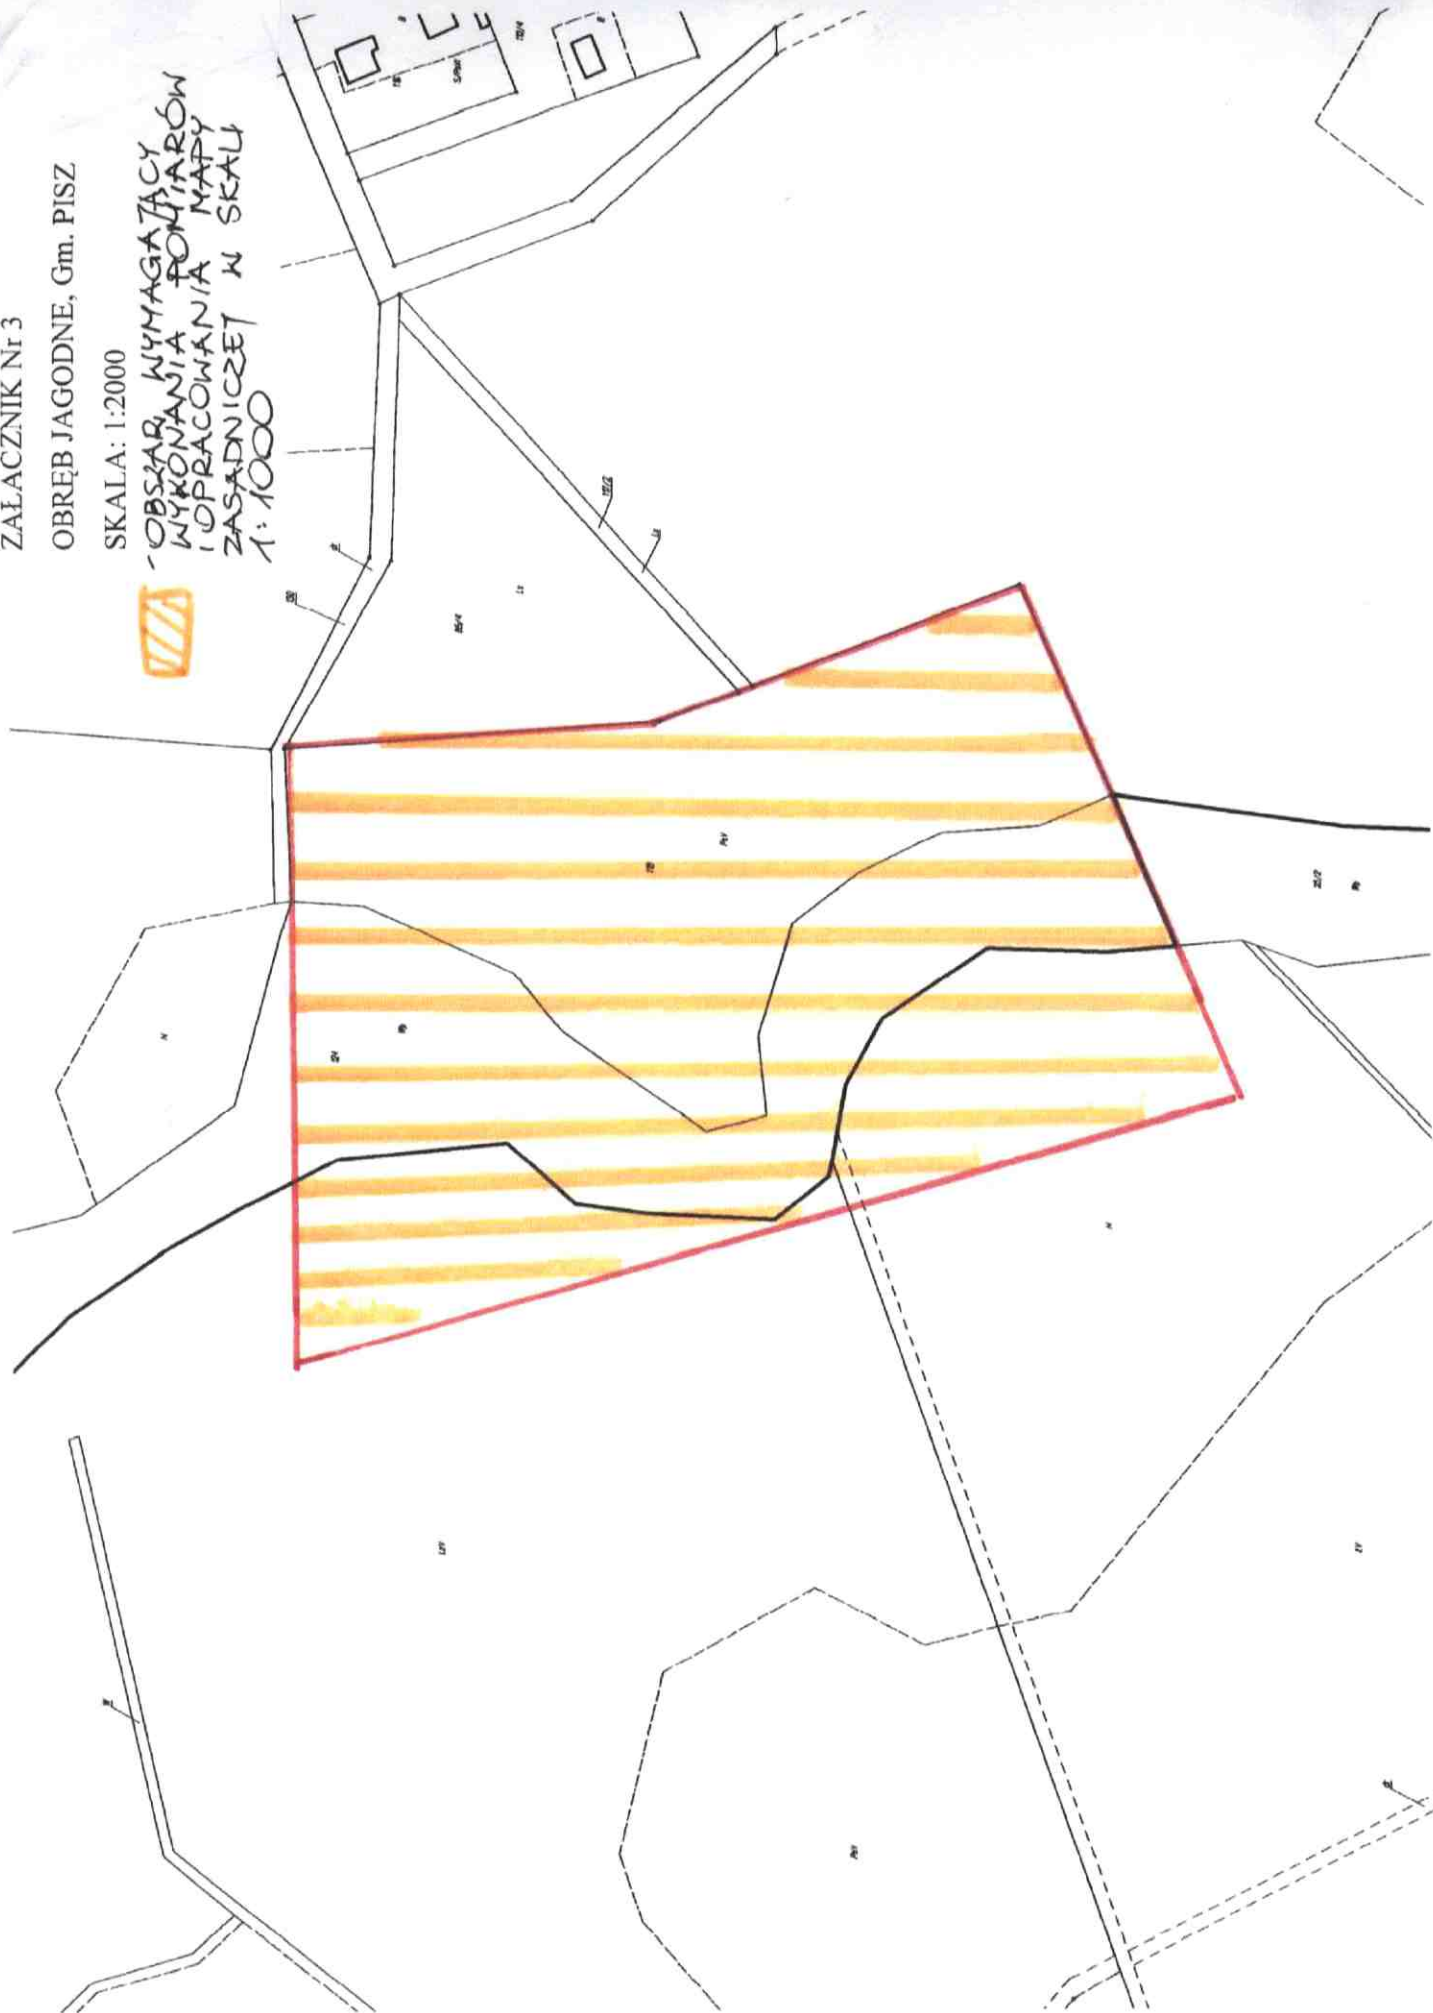



ZALACZNIK Nr 3

OBREB BORKI, Gm. PISZ

SKALA: 1: 10000

- OBSZAR WYMAGAJĄCY  
WEKTORYZACJI

- OBSZAR WYMAGAJĄCY  
OPRACOWANIA MAPY  
SYTUACYJNO - WYSOKOŚCIOWEJ  
W SKAL 1: 2000

