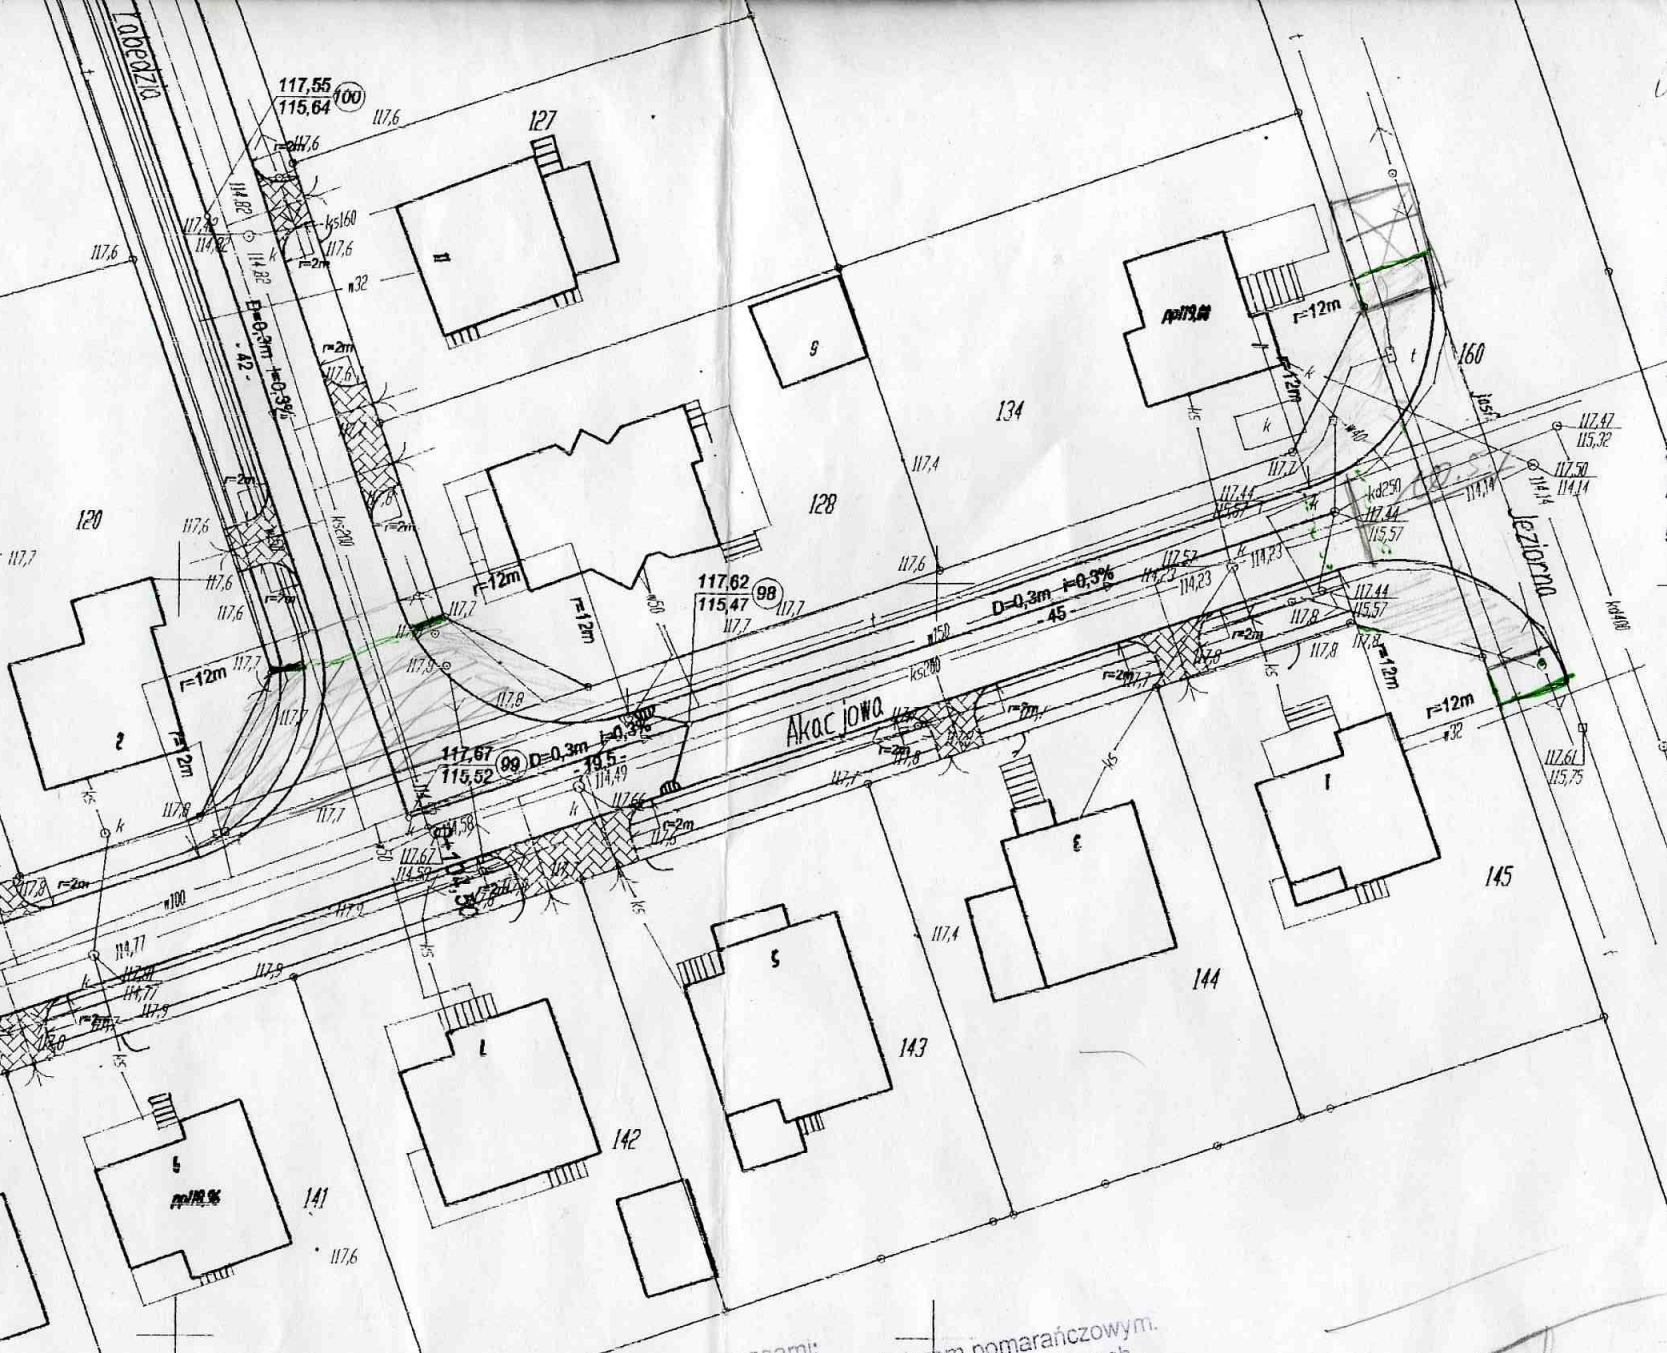

Geodeta Uprawniony
mgr inż. Regina Usidus
12-200 Pisz ul. Warszawska 36/7
uprawnienia 6089

Trasę projektowanego zagospodarowania terenu ul. Chabrowej, Jaskółczej, Akacjowej w Piszu uzgodniono w RE Giżycko, z/n/w uwagami:

1. Istniejące kable energetyczne wrysowano orientacyjnie kolorem czerwonym.
2. Przed przystąpieniem do robót ustalić dokładne położenie kabli oraz zgłosić się do Rejonu Energetycznego w celu uzyskania informacji o ewentualnych zmianach jakie zaistniały w lokalizacji linii na danym terenie.
3. Prace w pobliżu linii kablowych wykonywać sposobem ręcznym, zabezp. kable przed uszkodzeniami mechanicznymi.
4. Skrzyżowania i zbliżania z urządzeniami energetycznymi należy wykonać zgodnie z obowiązującymi przepisami.
5. W przypadku uszkodzenia urządzeń energetycznych wykonawca zostanie obciążony kosztami usunięcia awarii oraz wartością niedostarczonej energii elektrycznej.

18.05.2005

Zakład Energetyczny Białystok
Spółka Akcyjna
15-950 Białystok, ul. Elektryczna 13
REJON ENERGETYCZNY GIŻYCKO
11-500 Giżycko, ul. Przemysłowa 3
tel./fax 428-74-47 -6- NIP 542-000-02-39

Samodzielny referent
d/s eksploatacji
Henryk Kurzynowski

Wojciech Józwik

Dział Zarządzania Zasobami Sieci

TELEKOMUNIKACJA POLSKA S.A.
Obszar Pionu Sieci
Dział Zarządzania Zasobami Sieci
Al. M. J. Piłsudskiego 63A, 10-449 Olsztyn

Uzgadnia się z następującymi uwagami:

1) Urządzenia telekomunikacyjne naniesiono kolorem pomarańczowym.
2) Prace ziemne w pobliżu istniejących telefonicznych linii kablowych wykonywać sposobem ręcznym. Odkryte urządzenia telekomunikacyjne zabezpieczyć przed uszkodzeniem.
3) W miejscach skrzyżowań i zbliżeń dokonać przekopów próbnych celem ustalenia trasy przebiegu urządzeń telekomunikacyjnych. Kabel telefoniczny ziemny zabezpieczyć rurą dwudzielną po 2m od miejsca skrzyżowania.
4) W miejscach zbliżeń z istniejącą siecią telekomunikacyjną zachować normatywne odległości zgodne z obowiązującymi w tym zakresie przepisami.
5) Przed przystąpieniem do realizacji niniejszego projektu należy zgłosić się ponownie w celu potwierdzenia niniejszego uzgodnienia, bądź uzyskania informacji o ewentualnych zmianach. Przed zasypaniem wykopu powiadomić tutejszy Oddział Systemów Dostępowych.

16.05.2005

1-201

PROJEKT ZAGOSPODAROWANIA TERENU

OZNACZENIA:

Nawierzchnia jezdni	
Wjazdy bramowe	
Ciąg pieszo – rowerowy	
Granica pasa drogowego	

Uzbrojenie projektowane:

Kanalizacja deszczowa	kd

Uzbrojenie istniejące:

Linia napowietrzna NN	
Kabel energetyczny	eNN
Kabel telefoniczny	te
Linia telefoniczna	
Kanalizacja sanitarna	ks
Wodociąg	w

PIK		PRZEDSIĘBIORSTWO INŻYNIERII KOMUNALNEJ 12-200 PISZ MALDANIN 18 A		
INWESTOR: URZĄD MIEJSKI W PISZU		OBIEKT: ULICE CHABROWA, AKACJOWA I ŁABĘDZIA	STADIUM: PROJEKT BUDOWLANY AKTUALIZACJA	
	Imię i Nazwisko	Data	Podpis	Nazwa rysunku
Projektował	Mgr inż. Krzysztof Leńsee Nr SUW 16/91	III 2005		PROJEKT ZAGOSPODAROWANIA
Sprawdził	Mgr inż. Wojciech Jermacz Nr BŁ 102/02	III 2005	Skala 1:500	Nr rys.

mgr inż. Wojciech Jermacz
Uprawnienia budowlane do projektowania i kierowania robotami budowlanymi w specjalności konstrukcyjno-budowlanej bez ograniczeń
Nr ewid. BŁ/102/02

PROJEKTANT
o specjalności instalacyjno-inżynieryjnej
w zakresie instalacji sieci sanitarnych
Janusz Zabiłowicz
Upr.bud. Nr St-401/74,SUW-52/81,SUW-33/9
Pisz,ul. Mickiewicza 12/40,tel.232-0