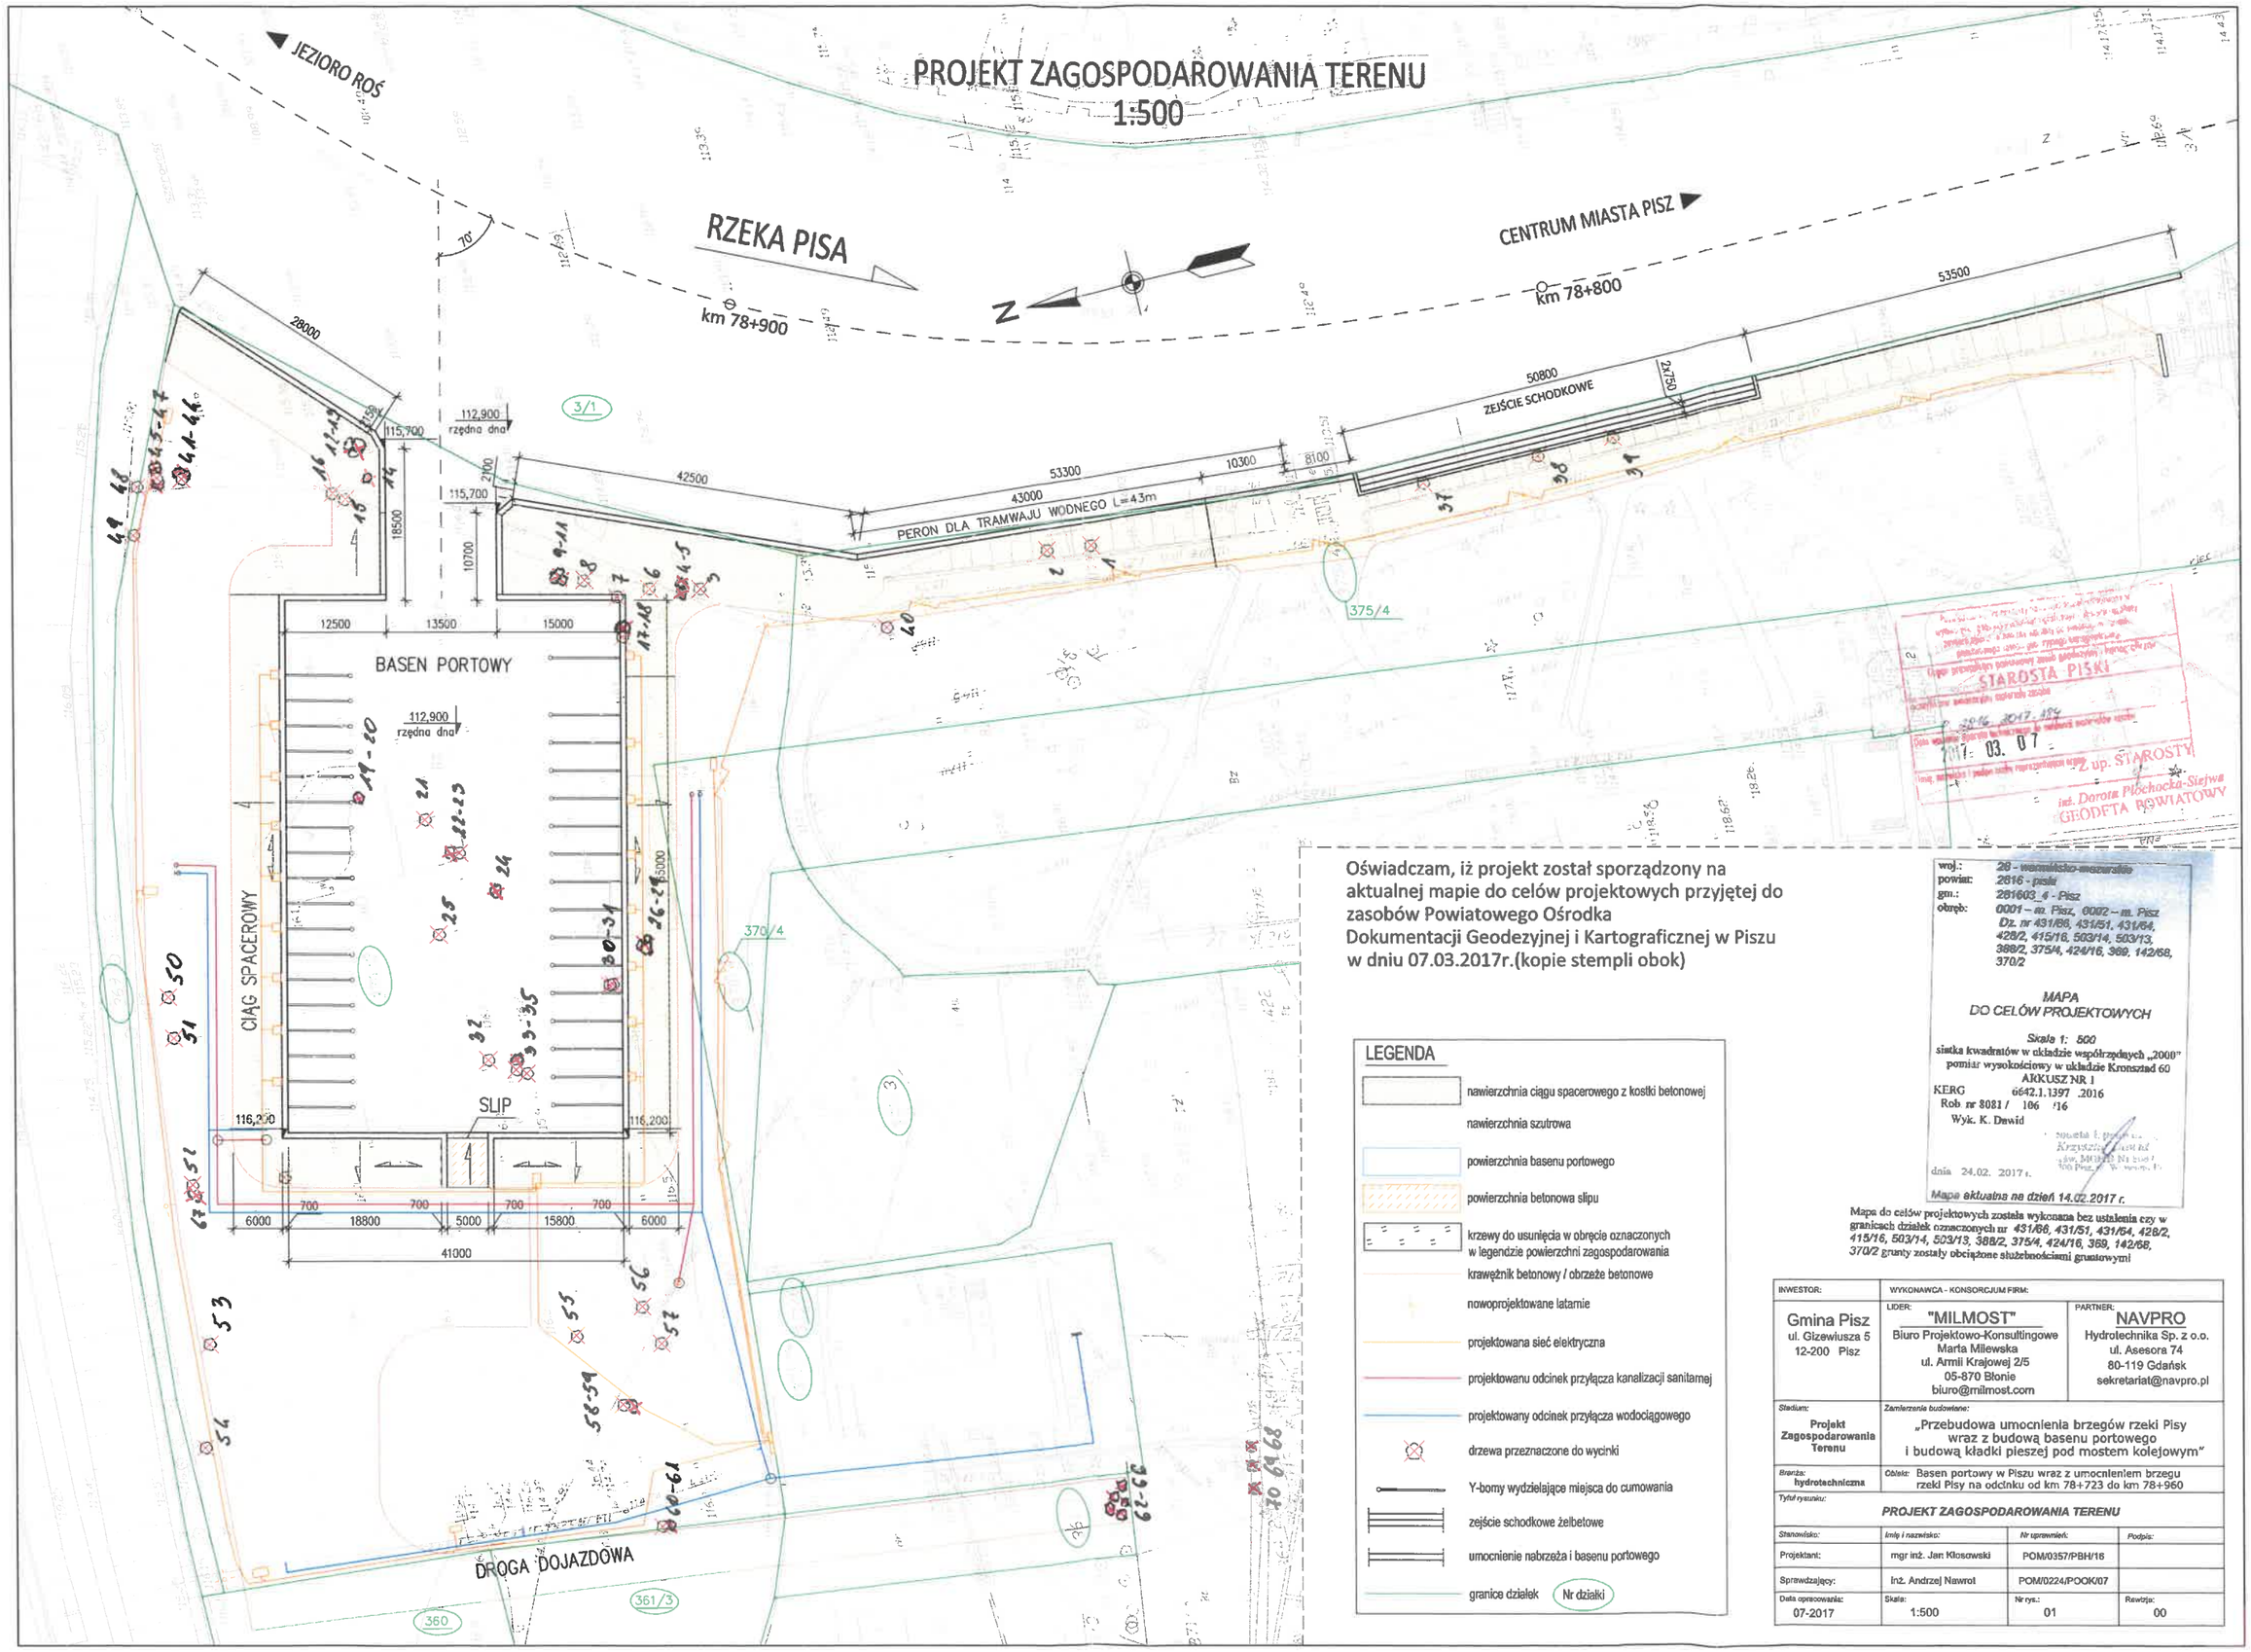

Oświadczam, iż projekt został sporządzony na aktualnej mapie do celów projektowych przyjętej do zasobów Powiatowego Ośrodka Dokumentacji Geodezyjnej i Kartograficznej w Piszu w dniu 07.03.2017r.(kopie stempli obok)

woj.: 28 - warmińsko-mazurskie
powiat: 2816 - piski
gm.: 281603_4 - Pisz
obręb: 0001 – m. Pisz, 0002 – m. Pisz
Dz. nr 431/66, 431/51, 431/64, 428/2, 415/16, 503/14, 503/13, 388/2, 375/4, 424/16, 369, 142/68, 370/2

MAPA
DO CELÓW PROJEKTOWYCH

Skala 1: 500
siatka kwadratów w układzie współrzędnych „2000"
pomiar wysokościowy w układzie Kronsztad 60
ARKUSZ NR 1
KERG 6642.1.1397 .2016
Rob nr 8081 / 106 /16
Wyk. K. Dawid

dnia 24.02. 2017 r.

Mapa aktualna na dzień 14.02.2017 r.

Mapa do celów projektowych została wykonana bez ustalenia czy w granicach działek oznaczonych nr 431/66, 431/51, 431/64, 428/2, 415/16, 503/14, 503/13, 388/2, 375/4, 424/16, 369, 142/68, 370/2 grunty zostały obciążone służebnościami gruntowymi

LEGENDA

- nawierzchnia ciągu spacerowego z kostki betonowej
- nawierzchnia szutrowa
- powierzchnia basenu portowego
- powierzchnia betonowa slipu
- krzewy do usunięcia w obręcie oznaczonych w legendzie powierzchni zagospodarowania
- krawężnik betonowy / obrzeże betonowe
- nowoprojektowane latarnie
- projektowana sieć elektryczna
- projektowanu odcinek przyłącza kanalizacji sanitarnej
- projektowany odcinek przyłącza wodociągowego
- drzewa przeznaczone do wycinki
- Y-bomy wydzielające miejsca do cumowania
- zejście schodkowe żelbetowe
- umocnienie nabrzeża i basenu portowego
- granice działek (Nr działki)

INWESTOR:	WYKONAWCA - KONSORCJUM FIRM:	
Gmina Pisz ul. Gizewiusza 5 12-200 Pisz	LIDER: "MILMOST" Biuro Projektowo-Konsultingowe Marta Milewska ul. Armii Krajowej 2/5 05-870 Błonie biuro@milmost.com	PARTNER: NAVPRO Hydrotechnika Sp. z o.o. ul. Asesora 74 80-119 Gdańsk sekretariat@navpro.pl
Stadium: Projekt Zagospodarowania Terenu	Zamierzenie budowlane: „Przebudowa umocnienia brzegów rzeki Pisy wraz z budową basenu portowego i budową kładki pieszej pod mostem kolejowym"	
Branża: hydrotechniczna	Obiekt: Basen portowy w Piszu wraz z umocnieniem brzegu rzeki Pisy na odcinku od km 78+723 do km 78+960	
Tytuł rysunku: PROJEKT ZAGOSPODAROWANIA TERENU		

Stanowisko:	Imię i nazwisko:	Nr uprawnień:	Podpis:
Projektant:	mgr inż. Jan Kłosowski	POM/0357/PBH/16	
Sprawdzający:	inż. Andrzej Nawrot	POM/0224/POOK/07	
Data opracowania: 07-2017	Skala: 1:500	Nr rys.: 01	Rewizja: 00